



ESTAÇÃO DE TRANSFERÊNCIA DE CUSTÓDIA - 03  
MUNICÍPIO DE PONTE ALTA

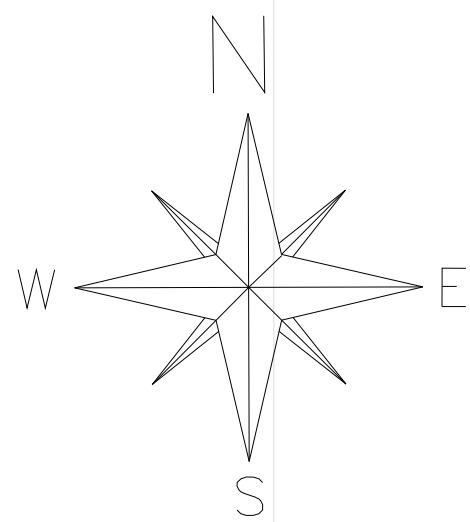

MUNICÍPIO DE PONTE ALTA

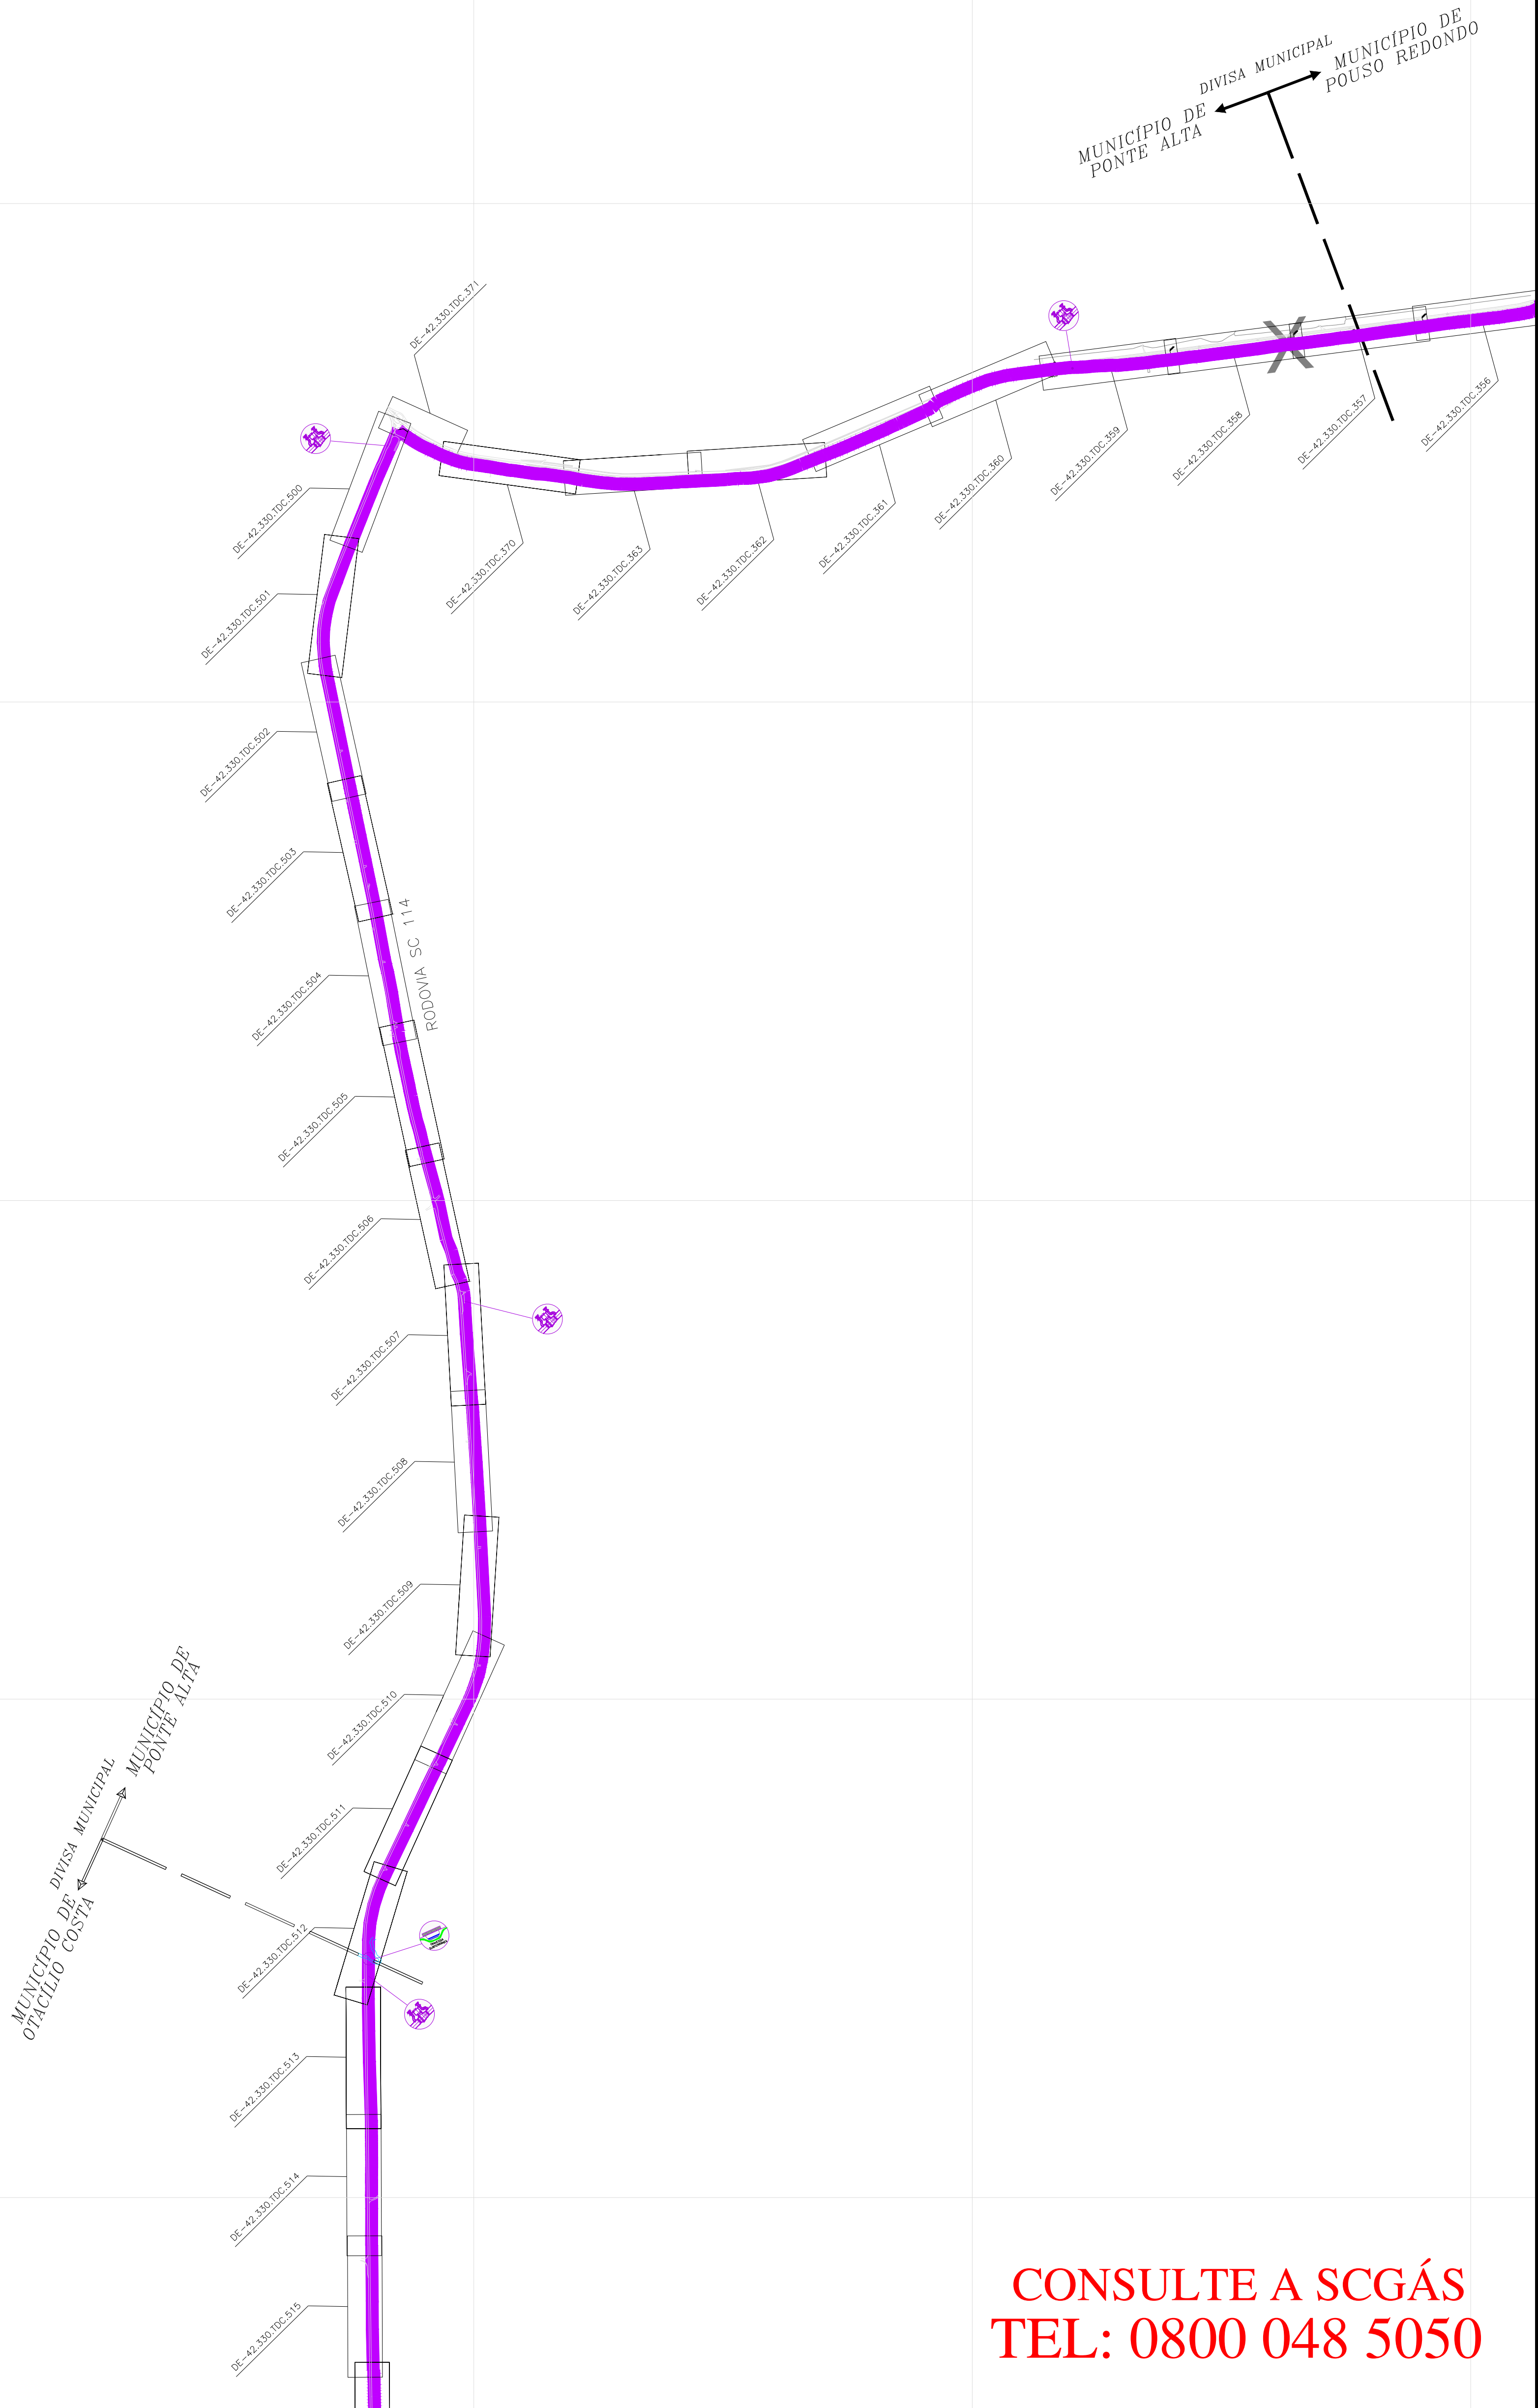

CLIENTE

CLIENTE

CLIENTE LIGADO

CLIENTE NÃO CONSUMINDO

CLIENTE INDUSTRIAL

CLIENTE COMERCIAL / RESIDENCIAL

CLIENTE VEICULAR

ESTAÇÃO DE TRANSFERÊNCIA DE CUSTÓDIA

ESTAÇÃO DE REDUÇÃO DE PRESSÃO E MEDIÇÃO

ESTAÇÃO DE REDUÇÃO DE PRESSÃO

LANÇADOR / RECEPTOR PIO

LEITO DE ANÓDOS

ODORIZANTE

VÁLVULA DE BLOQUEIO

N° AS BUILT DE REFERENCIA

N° PROJETO EXECUTIVO DE REFERENCIA

GASODUTO BOLÍVIA - BRASIL

LIMITE DE MUNICÍPIO

RIO

LIMITE DA ÁREA URBANA

LIMITE DE BAIRRO

LINHA DE ALTA TENSÃO

FERROVIA

VIA PAVIMENTADA

VIA NÃO PAVIMENTADA

RODOVIA PAVIMENTADA

OBRA ESPECIAL

OBRA ESPECIAL

OBRA ESPECIAL

OBRA ESPECIAL

OBRA ESPECIAL

OBRA ESPECIAL

TUBULAÇÃO PROJETADA

| DIÂMETRO        | TUBULAÇÃO |
|-----------------|-----------|
| ø 12"           |           |
| ø 10"           |           |
| ø 8"            |           |
| ø 6"            |           |
| ø 4"            |           |
| ø 3"            |           |
| ø 2"            |           |
| PEAD 80 ø 125mm |           |
| PEAD 80 ø 63mm  |           |

TUBULAÇÃO IMPLANTADA

| DIÂMETRO            | TUBULAÇÃO |
|---------------------|-----------|
| ø 12" (API SL Gr B) |           |
| ø 10" (API SL Gr B) |           |
| ø 8" (API SL Gr B)  |           |
| ø 6" (API SL Gr B)  |           |
| ø 4" (API SL Gr B)  |           |
| ø 3" (API SL Gr B)  |           |
| ø 2" (API SL Gr B)  |           |
| ø 125mm (PEAD 80)   |           |
| ø 63mm (PEAD 80)    |           |
| ø 32mm (PEAD 80)    |           |

| 4    | ATUALIZAÇÃO GERAL | 27.11.25 | M.A.W. | R.J.S. | F.F.M. |
|------|-------------------|----------|--------|--------|--------|
| 3    | ATUALIZAÇÃO GERAL | 10.04.25 | M.A.W. | R.J.S. | F.F.M. |
| 2    | ATUALIZAÇÃO GERAL | 25.11.24 | M.A.W. | R.J.S. | F.F.M. |
| 1    | ATUALIZAÇÃO GERAL | 01.05.24 | M.A.W. | R.J.S. | F.F.M. |
| 0    | EMISSÃO INICIAL   | 14.02.24 | A.E.E. | F.F.M. | S.B.S. |
| REV. | DESCRIÇÃO         | DATA     | POR    | VERIF. | APROV. |

ESTE DOCUMENTO É DE PROPRIEDADE DA SCGÁS E NÃO PODE SER REPRODUZIDO OU USADO PARA QUALQUER FINALIDADE OPERATIVA CATEGORIA PARA A QUAL ESTÁ SENDO FORNECIDO.

EMPREENDIMENTO

REDE DE DISTRIBUIÇÃO DE GÁS NATURAL

REGIÃO/ÁREA

REGIÃO E

TÍTULO

ESTAÇÃO DE TRANSFERÊNCIA DE CUSTÓDIA 03  
PLANTA CHAVE DO MUNICÍPIO DE PONTE ALTA

PROJ.

SCGÁS

DES.

ANDRAN ESPINDOLA

VERIF.

FERNANDO FALADINI

APROV.

SAMUEL B. SCHWARTZ

DATA

14/02/24

ESC.

S/E

FOLHA

01/01

N°

SCGÁS

DE-42.330.SCG.552

REV

4