


ESTAÇÃO DE TRANSFERÊNCIA DE CUSTÓDIA - 03
MUNICÍPIO DE TROMBUDO CENTRAL

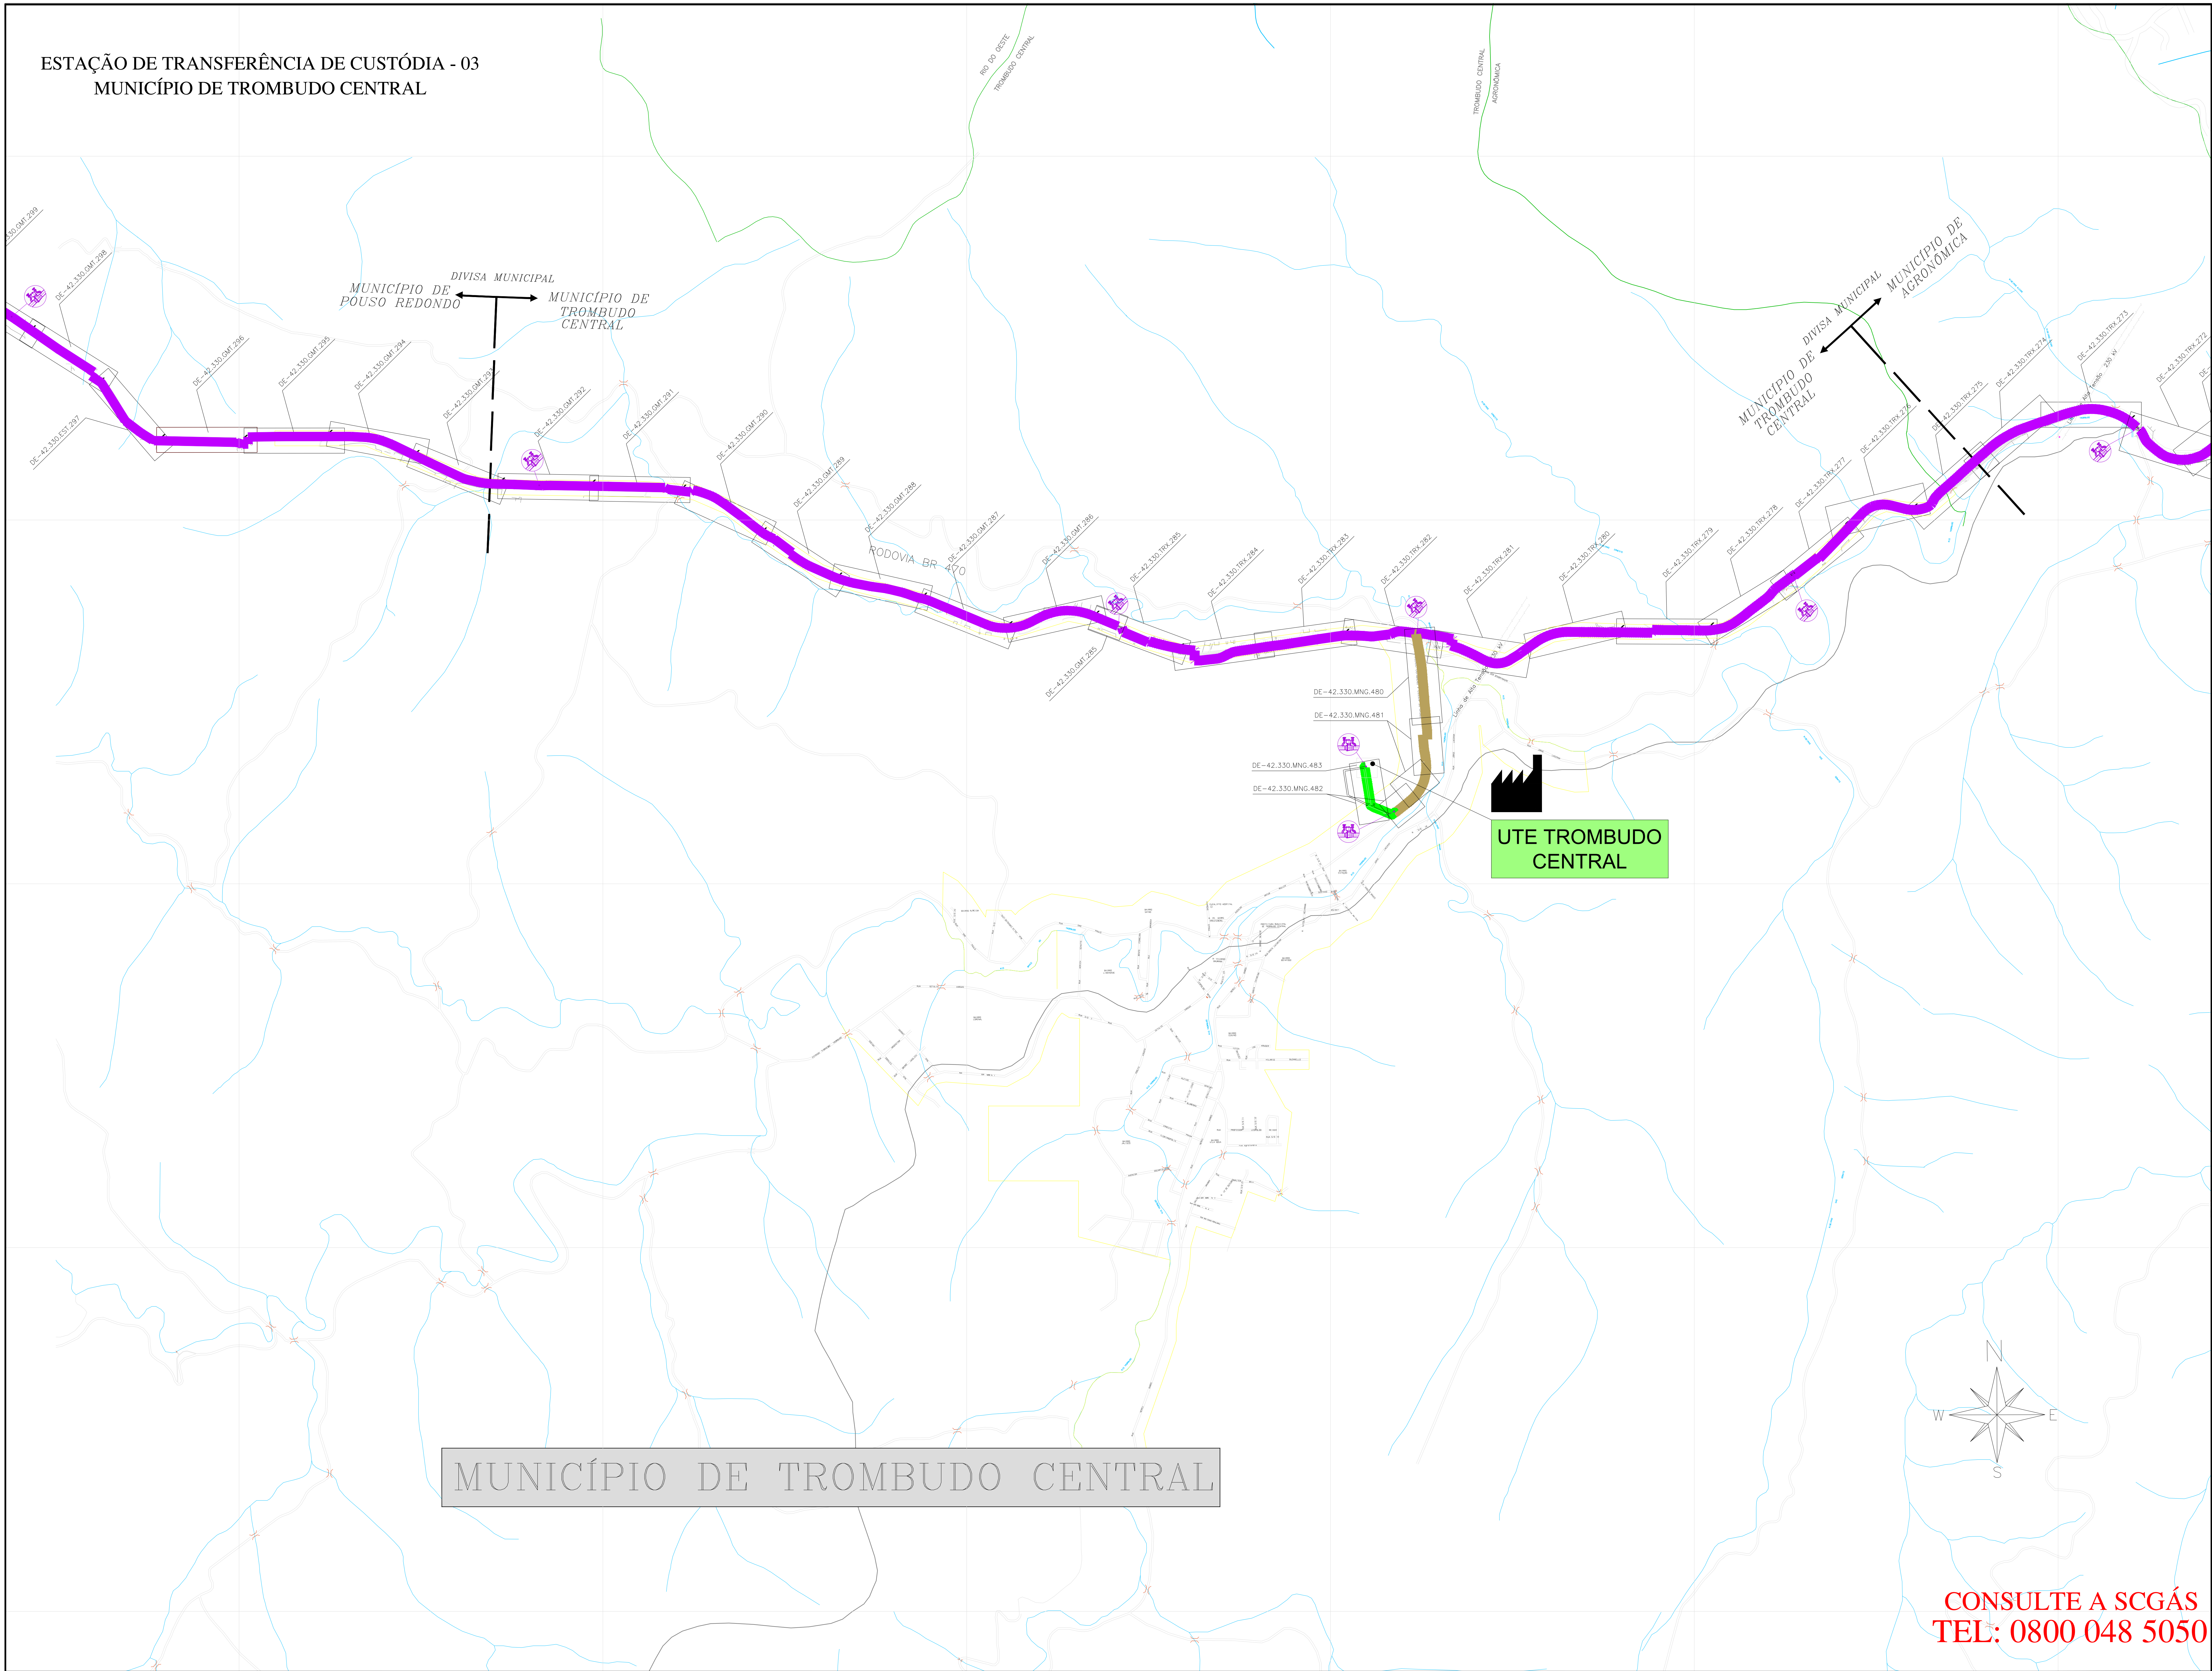

MUNICÍPIO DE TROMBUDO CENTRAL

CONSULTE A SCGÁS
TEL: 0800 048 5050

CLIENTE

CLIENTE NÃO CONSUMIDOR

CLIENTE INDUSTRIAL

CLIENTE COMERCIAL / RESIDENCIAL

CLIENTE VEICULAR

ESTAÇÃO DE TRANSFERÊNCIA DE CUSTÓDIA

ESTAÇÃO DE REDUÇÃO DE PRESSÃO E MEDIÇÃO

ESTAÇÃO DE REDUÇÃO DE PRESSÃO

LAIVADOR / RECEBEDOR PIG

LEITO DE ANDAR

COORDINANTE

VÁLVULA DE BLOQUEIO

Nº AS BUILT DE REFERÊNCIA

Nº PROJETO EXECUTIVO DE REFERÊNCIA

LIMITE DE MUNICÍPIO

RIO

LIMITE DA ÁREA URBANA

LIMITE DE BARRIO

LINHA DE ALTA TENSÃO

FERROVIA

VIA PAVIMENTADA

VIA NÃO PAVIMENTADA

RODovia PAVIMENTADA

OBRA ESPECIAL

OBRA ESPECIAL

OBRA ESPECIAL

OBRA ESPECIAL

OBRA ESPECIAL

OBRA ESPECIAL

TUBULAÇÃO PROJETADA

DIAMETRO	TUBULAÇÃO
ø 12"	
ø 10"	
ø 8"	
ø 6"	
ø 4"	
ø 3"	
ø 2"	
PEAD 80 ø 125mm	
PEAD 80 ø 63mm	

TUBULAÇÃO IMPLANTADA

DIAMETRO	TUBULAÇÃO
ø 12" (API 5L Gr B)	
ø 10" (API 5L Gr B)	
ø 8" (API 5L Gr B)	
ø 6" (API 5L Gr B)	
ø 4" (API 5L Gr B)	
ø 3" (API 5L Gr B)	
ø 2" (API 5L Gr B)	
ø 125mm (PEAD 80)	
ø 63mm (PEAD 80)	
ø 32mm (PEAD 80)	

11	ATUALIZAÇÃO GERAL	09.03.20	M.A.W.	R.J.S.	F.F.M.
10	ATUALIZAÇÃO GERAL	27.11.20	M.A.W.	R.J.S.	F.F.M.
9	ATUALIZAÇÃO GERAL	10.06.20	M.A.W.	R.J.S.	F.F.M.
8	ATUALIZAÇÃO GERAL	25.11.20	M.A.W.	R.J.S.	F.F.M.
7	ATUALIZAÇÃO GERAL	31.05.24	M.A.W.	R.J.S.	F.F.M.
6	ATUALIZAÇÃO GERAL	14.02.24	A.E.E.	F.P.C.	S.B.S.
5	ATUALIZAÇÃO GERAL	18.04.23	A.E.E.	F.F.M.	S.B.S.
4	ATUALIZAÇÃO GERAL	12.09.22	A.E.E.	F.P.C.	S.B.S.
3	ATUALIZAÇÃO GERAL	05.05.22	A.E.E.	F.P.C.	S.B.S.
2	ATUALIZAÇÃO GERAL	17.09.21	A.E.E.	F.P.C.	S.B.S.
1	ATUALIZAÇÃO GERAL	18.04.21	A.E.E.	GEREN	C.M.P.
0	EMISSÃO INICIAL	27.01.21	A.E.E.	GEREN	C.M.P.

REV. DATA. MOD. DATA. MOD.

ESTE DOCUMENTO É DE PROPRIEDADE DA SCGÁS E NÃO PODE SER REPRODUZIDO OU USADO PARA QUALQUER FINALIDADE DIFERENTE DAQUELA PARA A QUAL ESTÁ SENDO FORNECIDO.

SCGÁS

COMPANHIA DE GÁS DE SÃO PAULO

EMPREENHIMENTO

REDE DE DISTRIBUIÇÃO DE GÁS NATURAL

REGIÃO/ÁREA

REGIÃO B

TÍTULO

ESTAÇÃO DE TRANSFERÊNCIA DE CUSTÓDIA 03
PLANTA CHAVE DO MUNICÍPIO DE TROMBUDO CENTRAL

PROJ.	DES.	VERIF.	APROV.
SCGÁS	Leandro Coelho	GEREN	C.M.P.

DATA	ESC.	S/E	FOLHA	01/01
23/06/09				

Nº	SCGÁS	DE-42.330.SCG.532	REV.	11
----	-------	-------------------	------	----