


CONSULTE A SCGÁS

TEL: 0800 048 5050

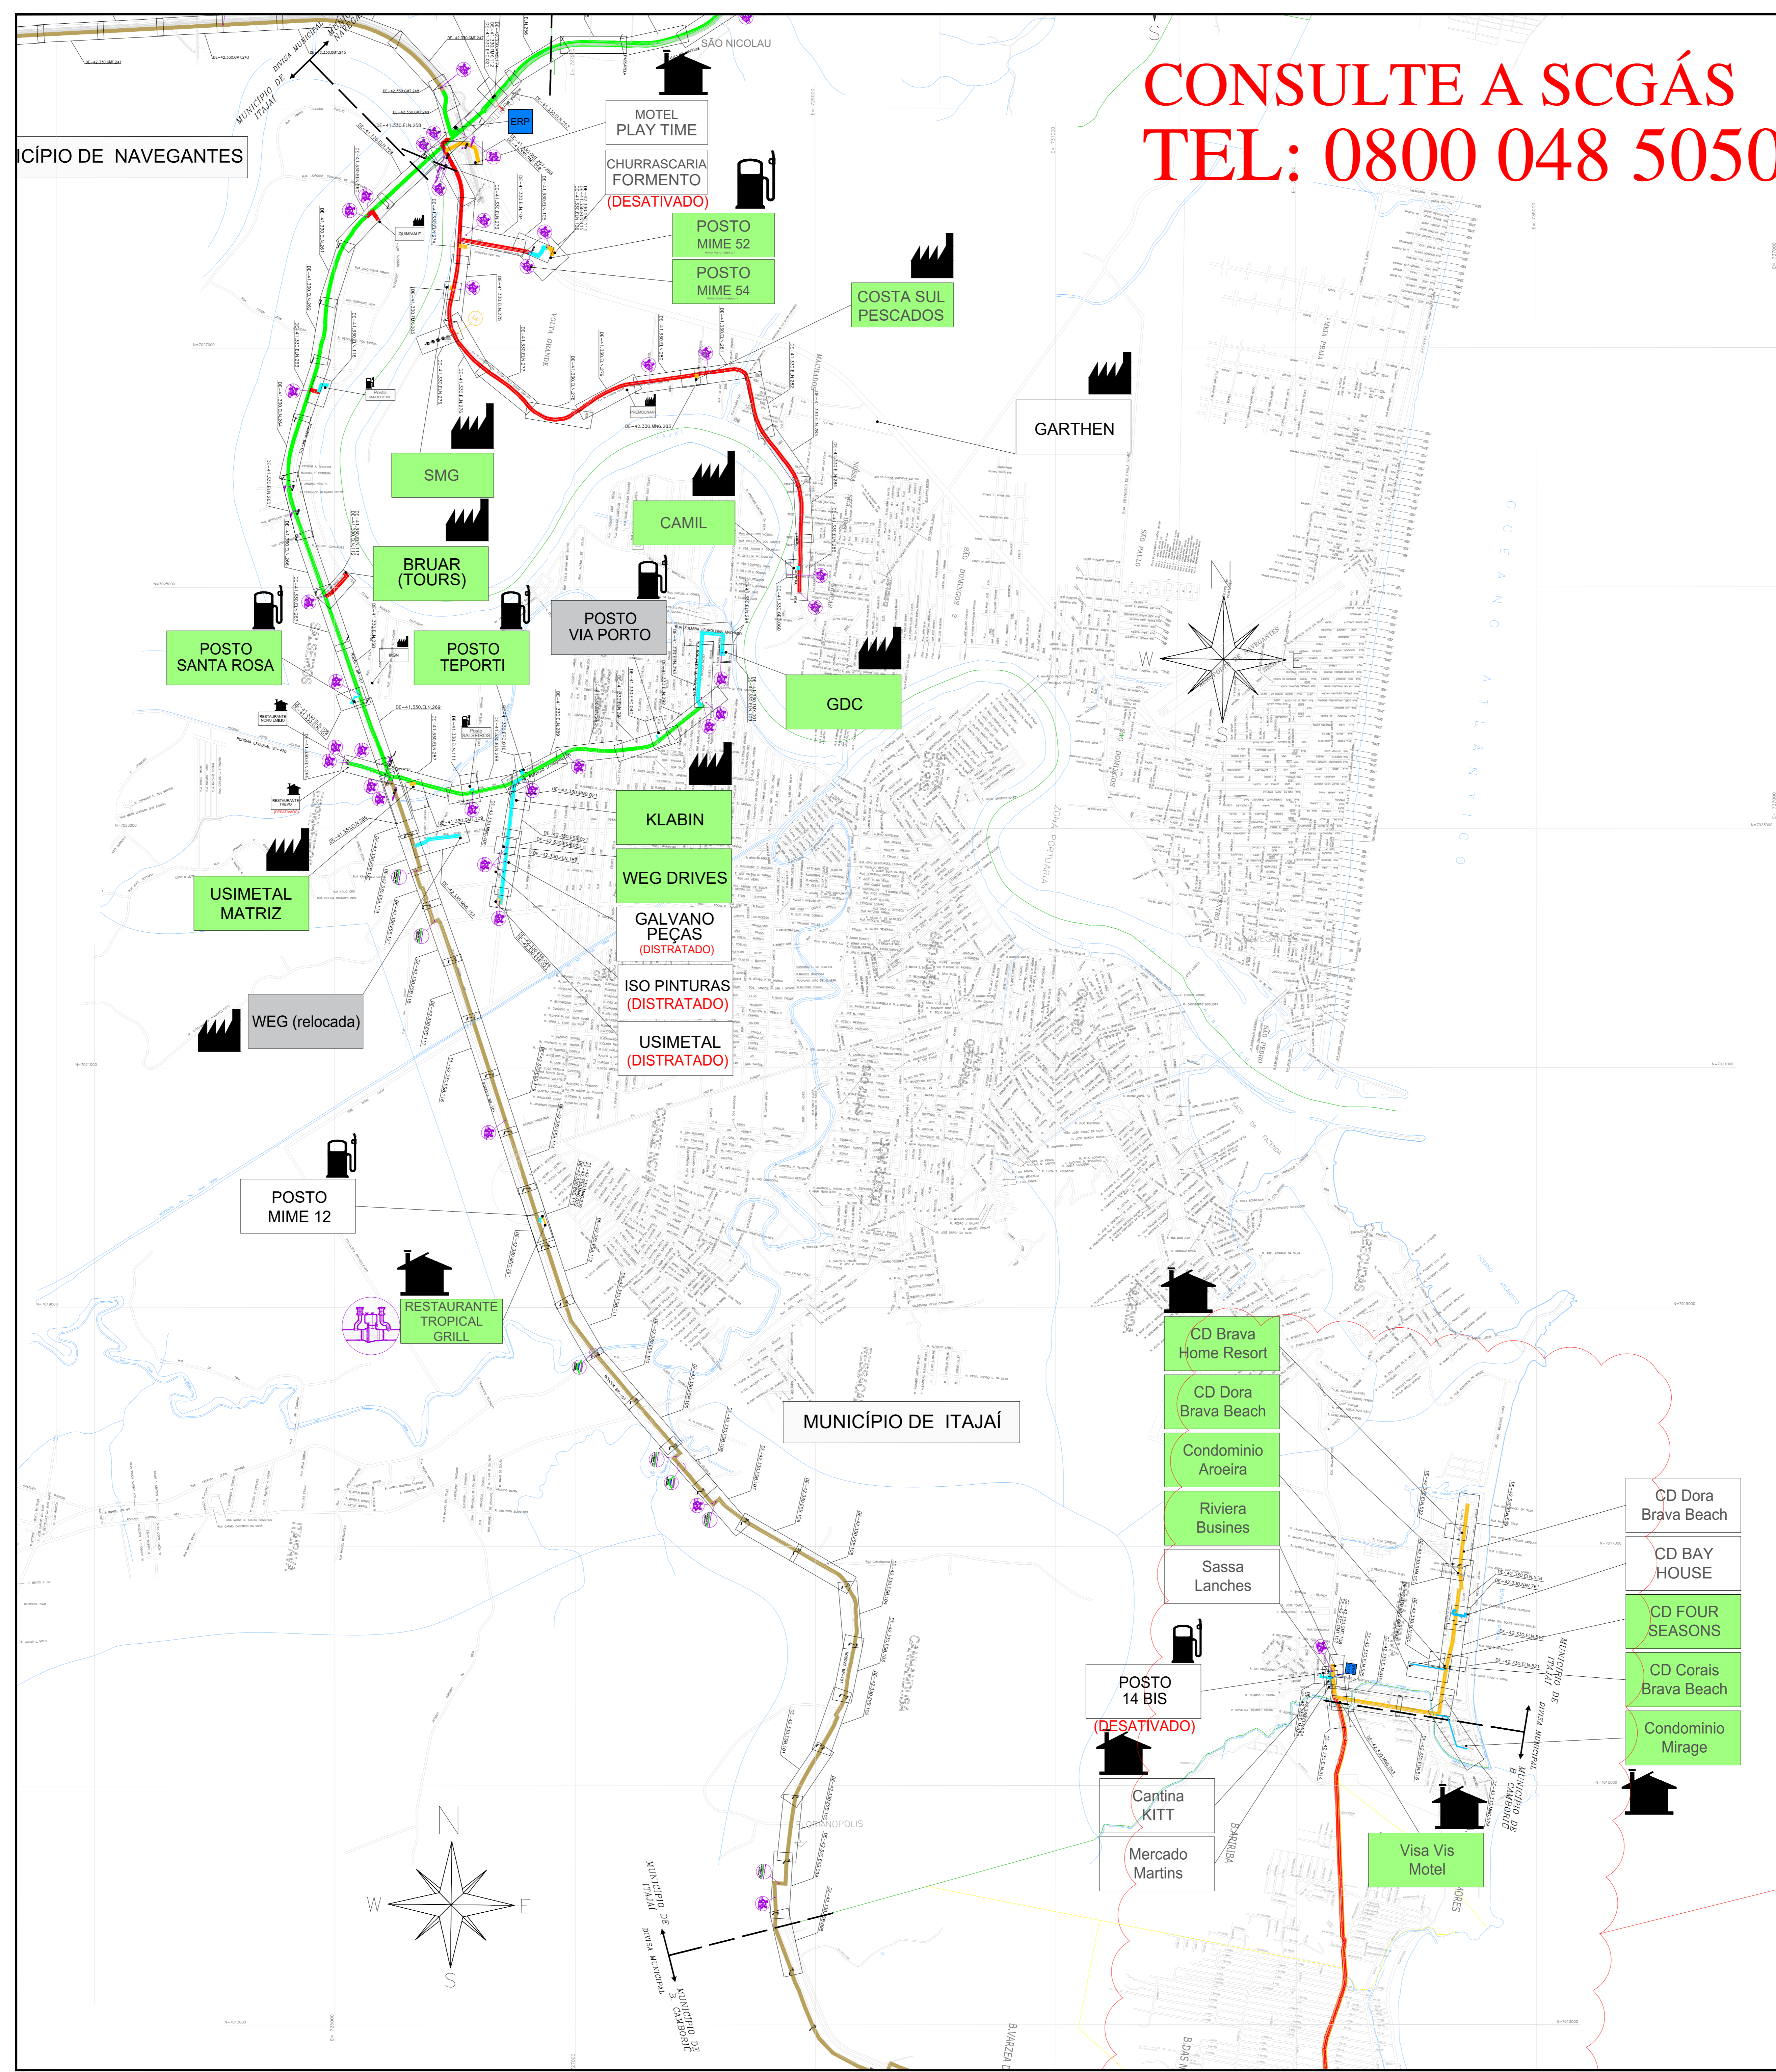

LEGENDA

- CLIENTE CLIENTE USADO
- CLIENTE CLIENTE NÃO CONSUMIDOR
- CLIENTE INDUSTRIAL
- CLIENTE COMERCIAL / RESIDENCIAL
- CLIENTE VEICULAR
- ESTAÇÃO DE TRANSFERÊNCIA DE CUSTÓDIA
- ESTAÇÃO DE REDUÇÃO DE PRESSÃO E MEDIÇÃO
- ESTAÇÃO DE REDUÇÃO DE PRESSÃO
- LANÇADOR / RECEBEDOR PIG
- LEITO DE ANDOS
- ODORIZANTE
- VÁLVULA DE BLOQUEIO
- Nº AS BUILT DE REFERÊNCIA
- Nº PROJETO EXECUTIVO DE REFERÊNCIA
- GAZODUTO BOLAIA - BRASIL
- LIMITE DE MUNICÍPIO
- RIO
- LIMITE DA ÁREA URBANA
- LIMITE DE BARRIO
- LINHA DE ALTA TENSÃO
- VIA PAVIMENTADA
- VIA NÃO PAVIMENTADA
- RODovia PAVIMENTADA
- OBRA ESPECIAL
- OBRA ESPECIAL
- OBRA ESPECIAL
- OBRA ESPECIAL
- OBRA ESPECIAL
- OBRA ESPECIAL
- OBRA ESPECIAL

TUBULAÇÃO PROJETADA

DÍAMETRO	TUBULAÇÃO
12"	[Color]
10"	[Color]
8"	[Color]
6"	[Color]
4"	[Color]
3"	[Color]
2"	[Color]
PEAD 80 e 125mm	[Color]
PEAD 80 e 63mm	[Color]

TUBULAÇÃO IMPLANTADA

DÍAMETRO	TUBULAÇÃO
12" (API 5L Gr. B)	[Color]
10" (API 5L Gr. B)	[Color]
8" (API 5L Gr. B)	[Color]
6" (API 5L Gr. B)	[Color]
4" (API 5L Gr. B)	[Color]
3" (API 5L Gr. B)	[Color]
2" (API 5L Gr. B)	[Color]
125mm (PEAD 80)	[Color]
63mm (PEAD 80)	[Color]
32mm (PEAD 80)	[Color]

REV.	DESCRIÇÃO	DATA	POR	VERIF.	APROV.
14	ATUALIZAÇÃO GERAL	19.03.20	M.A.W.	R.J.S.	F.F.M.
13	ATUALIZAÇÃO GERAL	27.11.20	M.A.W.	R.J.S.	F.F.M.
12	ATUALIZAÇÃO GERAL	10.04.20	M.A.W.	R.J.S.	F.F.M.
11	ATUALIZAÇÃO GERAL	25.11.19	M.A.W.	R.J.S.	F.F.M.
10	ATUALIZAÇÃO GERAL	31.05.19	M.A.W.	R.J.S.	F.F.M.
9	ATUALIZAÇÃO GERAL	14.02.19	A.E.E.	F.F.M.	S.B.S.
8	ATUALIZAÇÃO GERAL	22.02.19	A.E.E.	F.F.M.	S.B.S.
7	ATUALIZAÇÃO GERAL	28.09.18	A.E.E.	F.F.M.	S.B.S.
6	ATUALIZAÇÃO GERAL	15.05.18	A.E.E.	F.P.C.	S.B.S.
5	ATUALIZAÇÃO GERAL	27.09.17	A.E.E.	F.P.C.	S.B.S.
4	ATUALIZAÇÃO GERAL	19.04.17	A.E.E.	GEREN.	C.M.P.
3	ATUALIZAÇÃO GERAL	21.12.16	A.D.F.	B.E.L.	M.A.P.
2	ATUALIZAÇÃO GERAL	28.06.16	M.F.P.	B.E.L.	M.A.P.
1	ATUALIZAÇÃO GERAL	27.04.15	L.C.P.	GEREN.	C.M.P.
0	EMPENHO INICIAL	23.06.09	L.C.P.	GEREN.	C.M.P.

ESTE DOCUMENTO É DE PROPRIEDADE DA SCGÁS E NÃO PODE SER REPRODUZIDO OU USADO PARA QUALQUER FINALIDADE DIFERENTE DAQUELA PARA A QUAL ESTÁ SENDO FORNECIDO.

SCGÁS
COMPANHIA DE GÁS DE SANTA CATARINA

EMPREENHAMENTO: REDE DE DISTRIBUIÇÃO DE GÁS NATURAL
REGIÃO/ÁREA: REGIÃO A
TÍTULO: ESTAÇÃO DE TRANSFERÊNCIA DE CUSTÓDIA 02 PLANTA CHAVE DO MUNICÍPIO DE ITAJAÍ

PROJ.	DES.	VERIF.	APROV.
SCGÁS	Laércio Coelho	GEREN.	C.M.P.

DATA: 23/06/09 ESC: S/E FOLHA: 01/01
Nº: SCGÁS DE-41.330.SCG.630 REV: 14