
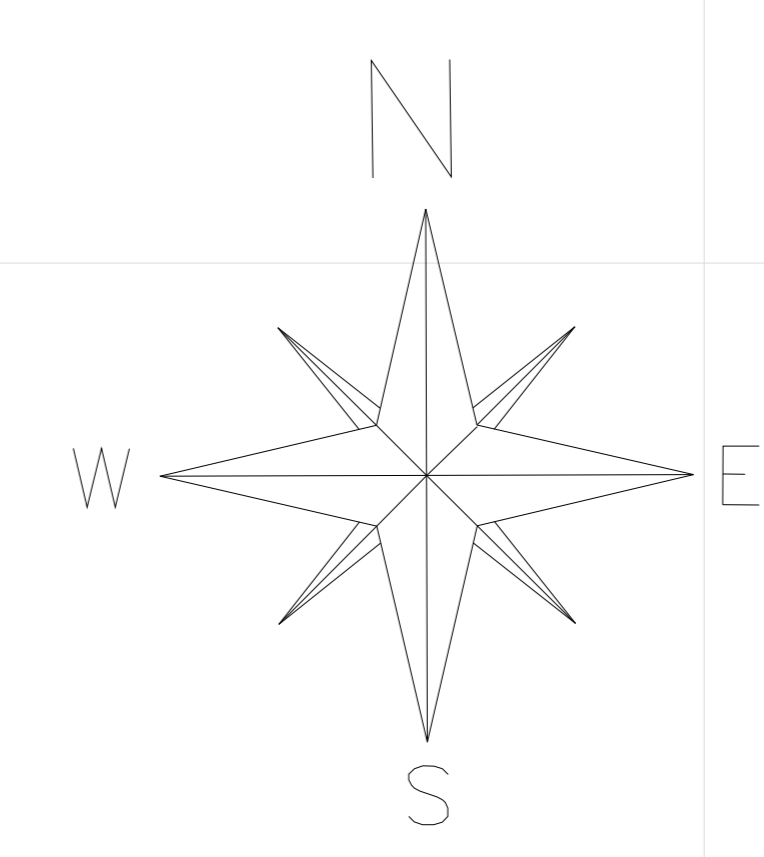


ESTAÇÃO DE TRANSFERÊNCIA DE CUSTÓDIA - 03
MUNICÍPIO DE PALMEIRA

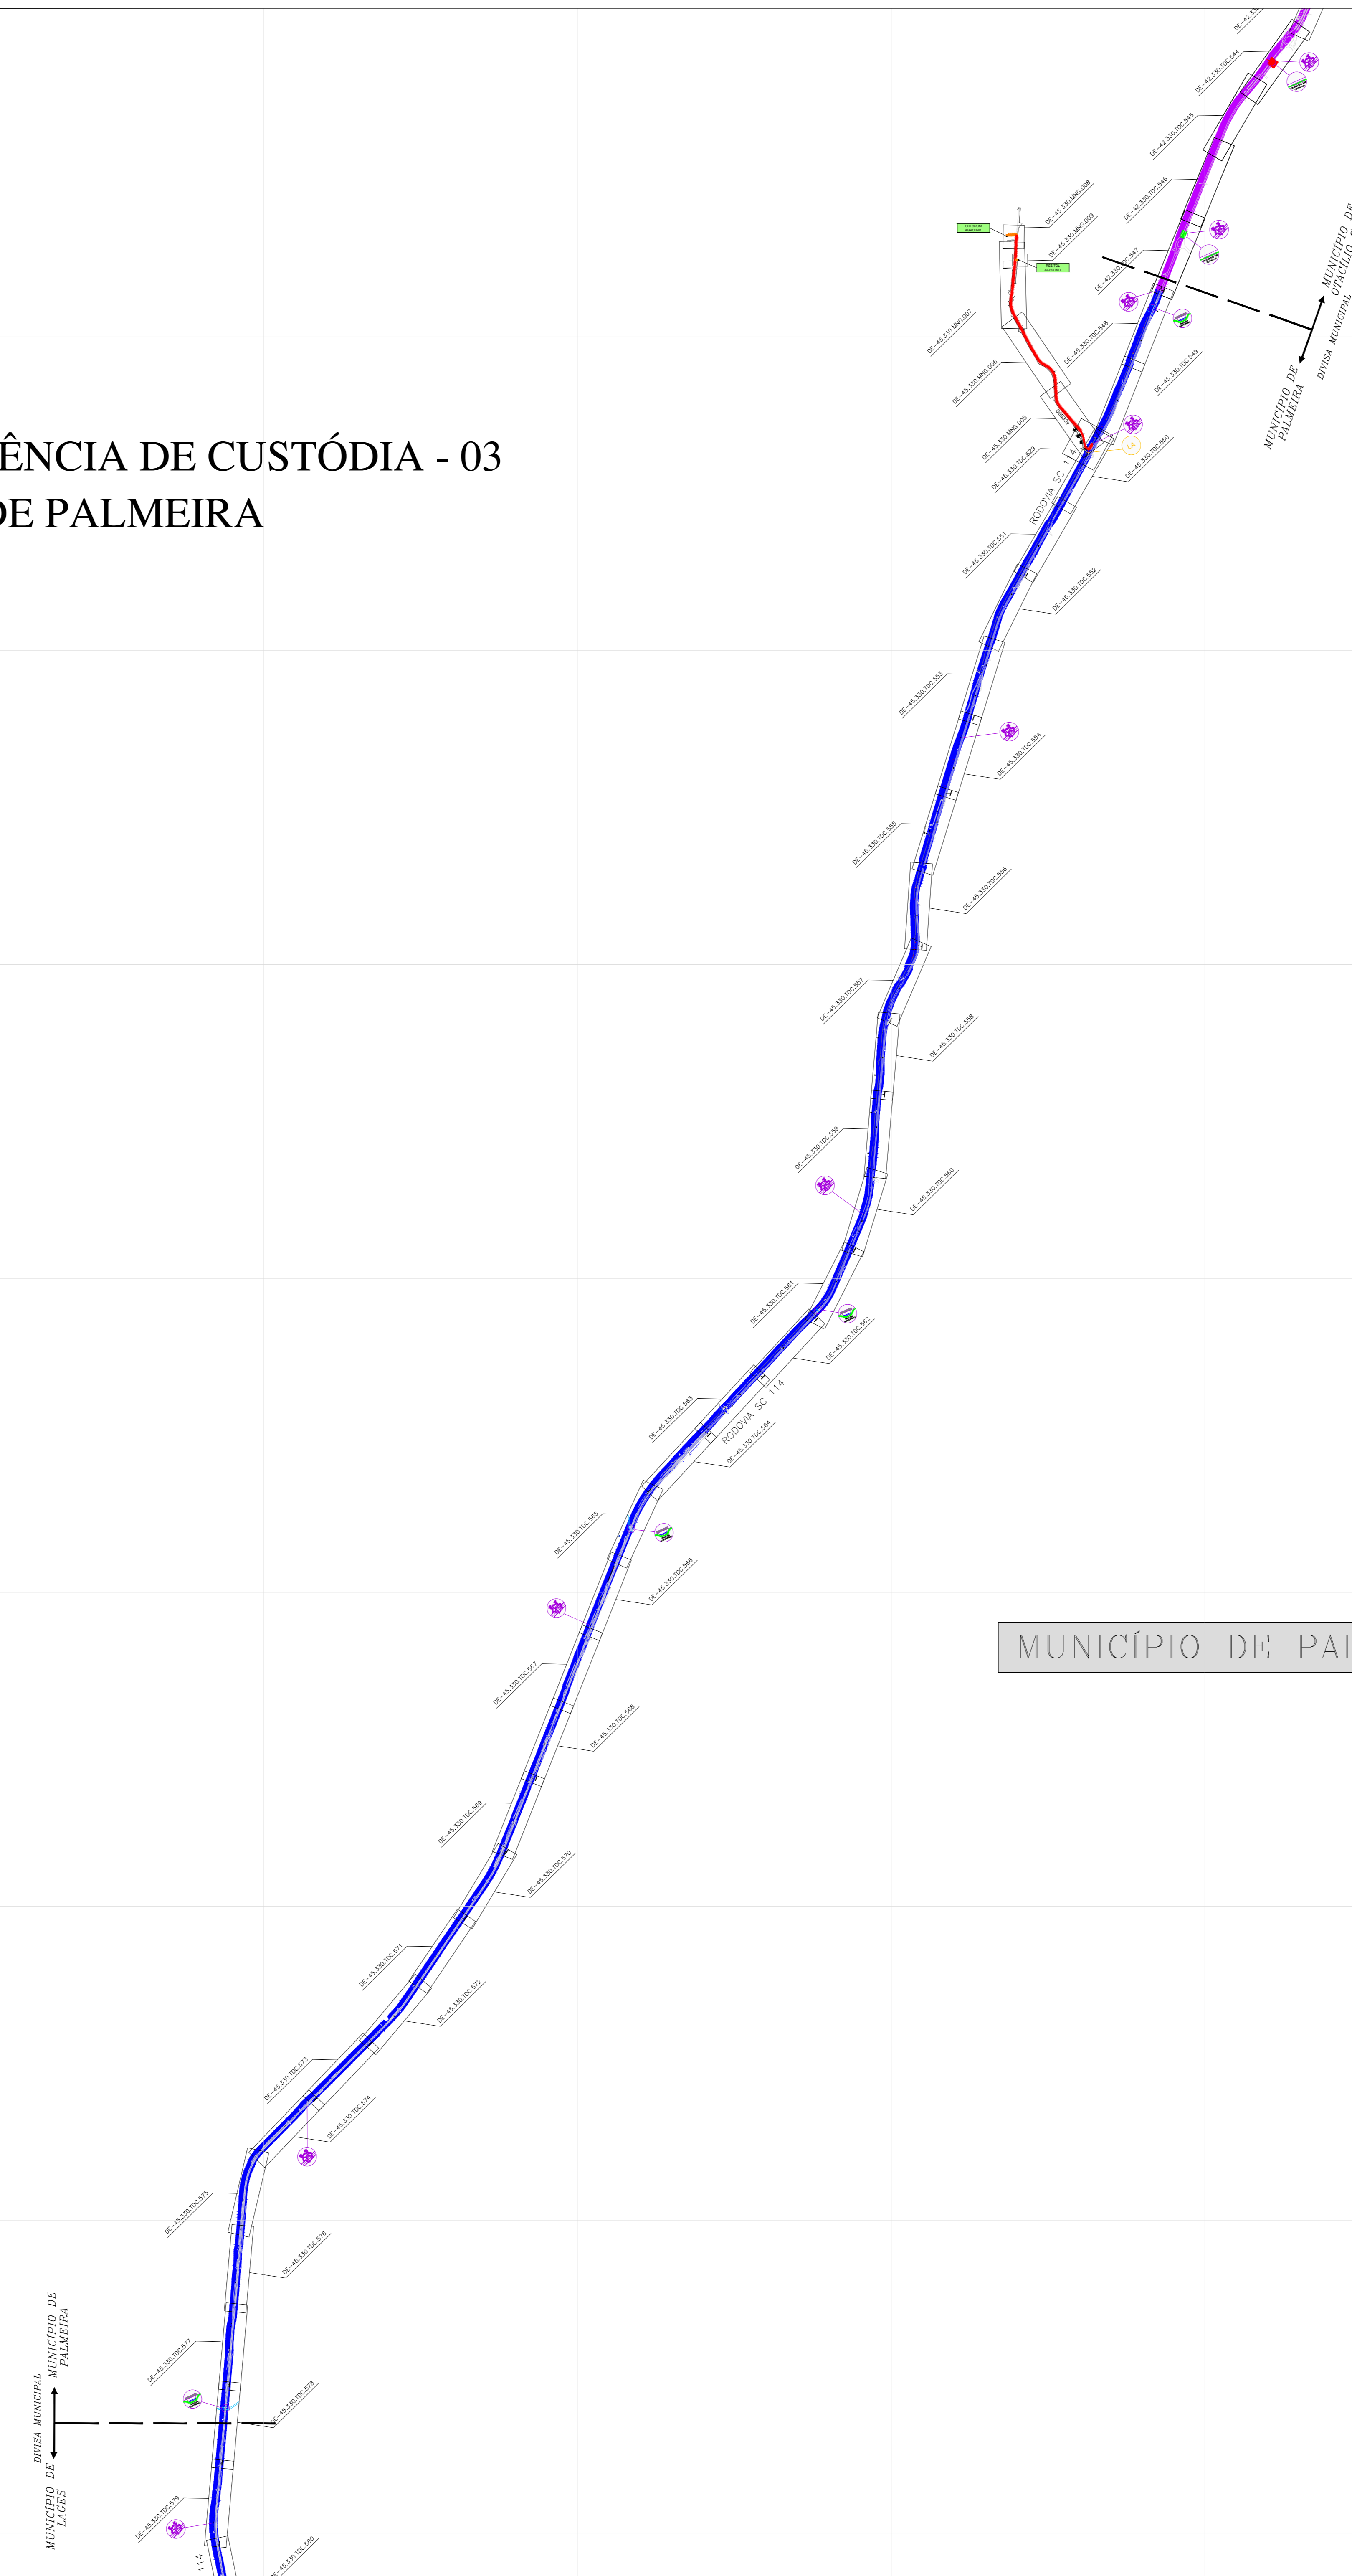

MUNICÍPIO DE PALMEIRA

LEGENDA

- CLIENTE USADO
- CLIENTE NÃO CONSUMIDOR
- CLIENTE RESIDENCIAL
- CLIENTE COMERCIAL / RESIDENCIAL
- CLIENTE VEICULAR
- ESTAÇÃO DE TRANSFERÊNCIA DE CUSTÓDIA
- ESTAÇÃO DE REDUÇÃO DE PRESSÃO E MEDIÇÃO
- ESTAÇÃO DE REDUÇÃO DE PRESSÃO
- LANCADORA / REDESDOR PIG
- LITO DE ANÁLISE
- OPERADORA
- VEÍCULO DE BUSCA
- V. DE BOMBA DE RESERVA
- V. PROJETO EXECUTIVO DE REFERÊNCIA
- EXISTENTE SEM V. BOMBA
- LIMITE DE MANEJO
- PLO
- LIMITE DE ÁREA URBANA
- LIMITE DE MUNICÍPIO
- FERROVIA
- V. PAVIMENTADA
- V. NÃO PAVIMENTADA
- RODOVA PAVIMENTADA
- RUA NÃO PAVIMENTADA
- OBRA ESPECIAL
- OBRA ESPECIAL
- OBRA ESPECIAL

TUBULAÇÃO PROJETADA

DIÂMETRO	TUBULAÇÃO
ø 12"	
ø 10"	
ø 8"	
ø 6"	
ø 4"	
ø 3"	
ø 2"	
PILOTO ø 125mm	
PILOTO ø 80mm	

TUBULAÇÃO IMPLANTADA

DIÂMETRO	TUBULAÇÃO
ø 12"	
ø 10"	
ø 8"	
ø 6"	
ø 4"	
ø 3"	
ø 2"	
PILOTO ø 125mm	
PILOTO ø 80mm	

REV.	DESCRIÇÃO	DATA	PROJ.	REV.	IMPRES.
4	ANÁLISE GERAL	02/04/2024	PALETTA	1	17/04
3	ANÁLISE GERAL	02/04/2024	PALETTA	1	17/04
2	ANÁLISE GERAL	02/04/2024	PALETTA	1	17/04
1	ANÁLISE GERAL	02/04/2024	PALETTA	1	17/04
0	DESENO INICIAL	02/04/2024	PALETTA	1	17/04