



ESTAÇÃO DE TRANSFERÊNCIA DE CUSTÓDIA - 03
MUNICÍPIO DE PONTE ALTA

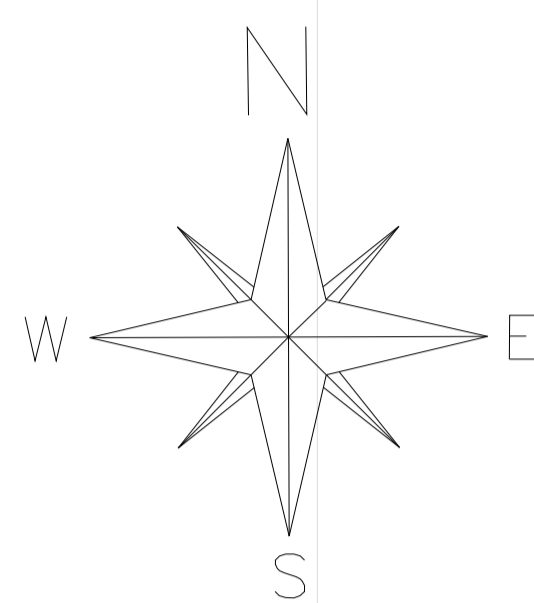

MUNICÍPIO DE PONTE ALTA

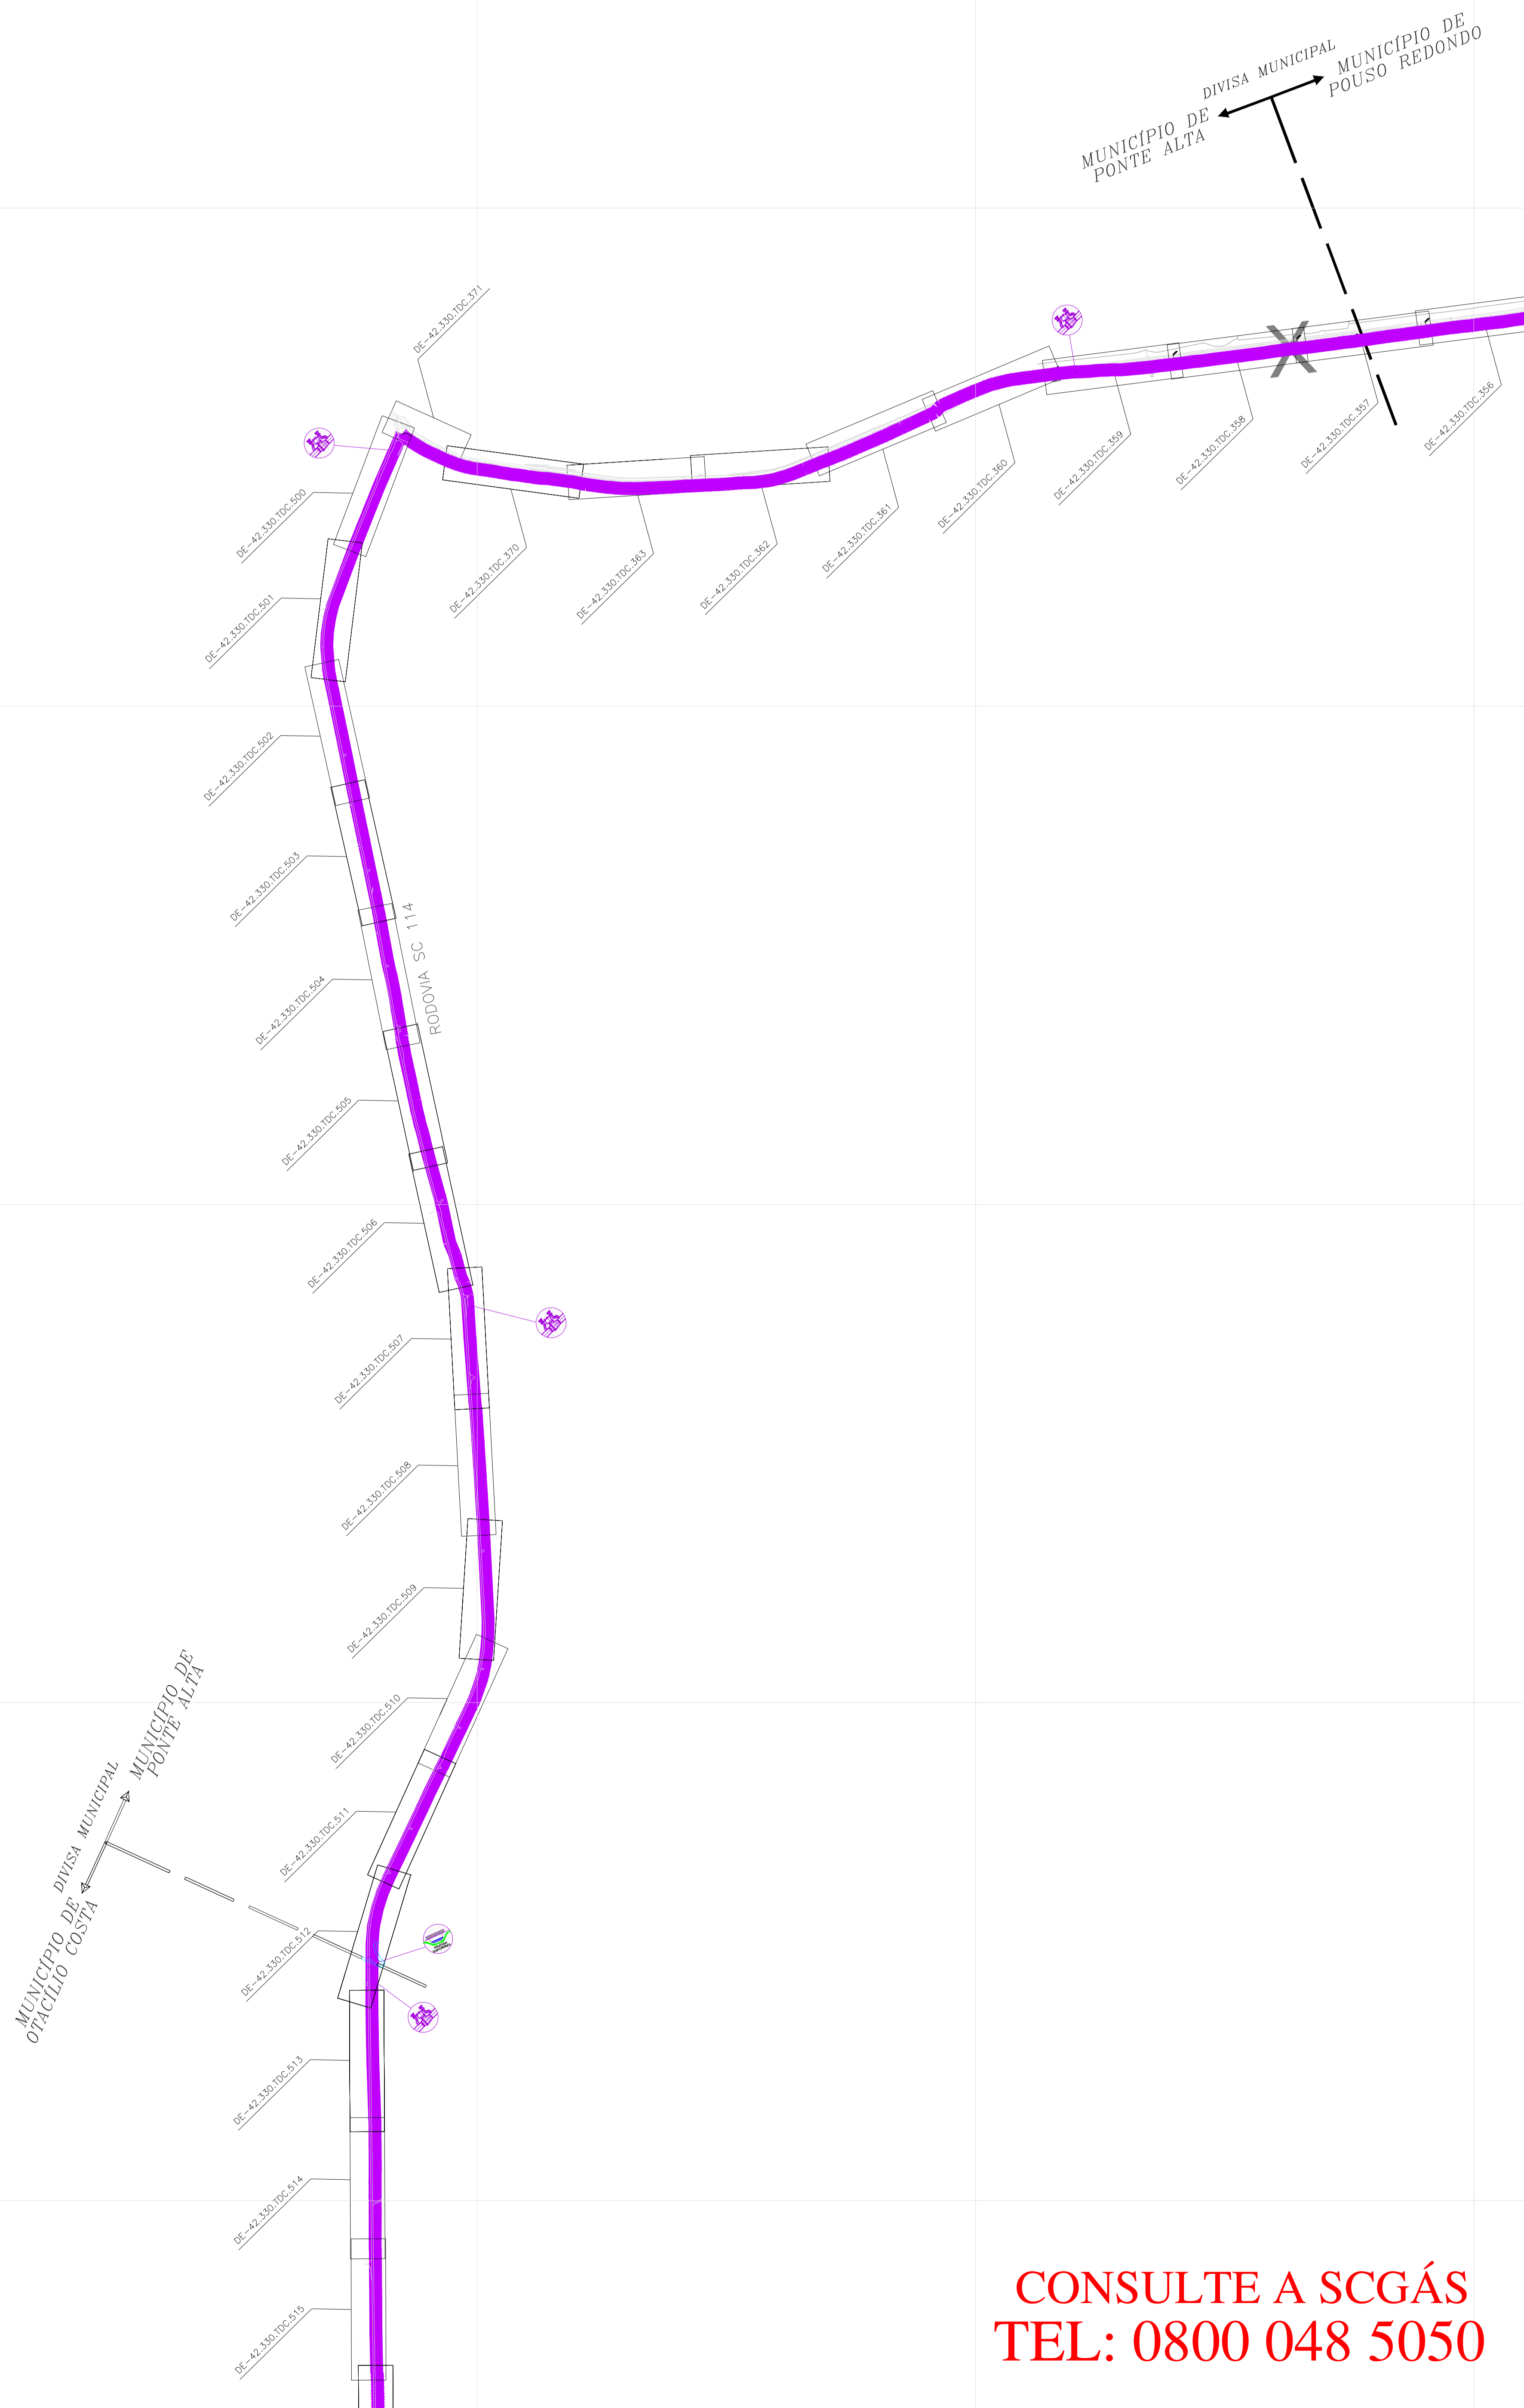

LEGENDA

- CLIENTE CIENTE LIGADO
- CLIENTE CIENTE NÃO CONSUMINDO
- CLIENTE INDUSTRIAL
- CLIENTE COMERCIAL / RESIDENCIAL
- CLIENTE VEICULAR
- ESTAÇÃO DE TRANSFERÊNCIA DE CUSTÓDIA
- ESTAÇÃO DE REDUÇÃO DE PRESSÃO E MEDIÇÃO
- ESTAÇÃO DE REDUÇÃO DE PRESSÃO
- LANÇADOR / RECEPTOR PIG
- LEITO DE ANÓDOS
- ODORIZANTE
- VÁLVULA DE BLOQUEIO
- N° AS BUILT DE REFERÊNCIA
- N° PROJETO EXECUTIVO DE REFERÊNCIA
- GASÓDUTO BOLÍVIA - BRASIL
- LIMITE DE MUNICÍPIO
- RIO
- LIMITE DA ÁREA URBANA
- LIMITE DE BARRIO
- LINHA DE ALTA TENSÃO
- FERROVIA
- VIA PAVIMENTADA
- VIA NÃO PAVIMENTADA
- RODOVIA PAVIMENTADA
- OBRA ESPECIAL
- OBRA ESPECIAL
- OBRA ESPECIAL
- OBRA ESPECIAL
- OBRA ESPECIAL
- OBRA ESPECIAL

TUBULAÇÃO PROJETADA

DIÂMETRO	TUBULAÇÃO
ø 12"	
ø 10"	
ø 8"	
ø 6"	
ø 4"	
ø 3"	
ø 2"	
ø 125mm (PEAD 80)	
ø 63mm (PEAD 80)	

TUBULAÇÃO IMPLANTADA

DIÂMETRO	TUBULAÇÃO
ø 12" (API 5L Gr B)	
ø 10" (API 5L Gr B)	
ø 8" (API 5L Gr B)	
ø 6" (API 5L Gr B)	
ø 4" (API 5L Gr B)	
ø 3" (API 5L Gr B)	
ø 2" (API 5L Gr B)	
ø 125mm (PEAD 80)	
ø 63mm (PEAD 80)	
ø 32mm (PEAD 80)	

5	ATUALIZAÇÃO GERAL	09.03.26	M.A.R.	R.J.S.	F.F.M.
4	ATUALIZAÇÃO GERAL	27.11.25	M.A.R.	R.J.S.	F.F.M.
3	ATUALIZAÇÃO GERAL	10.04.25	M.A.R.	R.J.S.	F.F.M.
2	ATUALIZAÇÃO GERAL	25.11.24	M.A.R.	R.J.S.	F.F.M.
1	ATUALIZAÇÃO GERAL	31.05.24	M.A.R.	R.J.S.	F.F.M.
0	EMISSÃO INICIAL	14.02.24	A.E.E.	F.F.M.	S.B.S.

ESTE DOCUMENTO É DE PROPRIEDADE DA SCGÁS, E NÃO PODE SER REPRODUZIDO OU USADO PARA QUALQUER FINALIDADE DIFERENTE DAQUELA PARA A QUAL ESTÁ SENDO FORNECIDO.



EMPREENHIMENTO			
REDE DE DISTRIBUIÇÃO DE GÁS NATURAL			
REGIÃO/ÁREA	REGIÃO E		
TÍTULO			
ESTAÇÃO DE TRANSFERÊNCIA DE CUSTÓDIA 03 PLANTA CHAVE DO MUNICÍPIO DE PONTE ALTA			
PROJ.	DES.	VERIF.	APROV.
SCGÁS	ANILAN ESPINDOLA	FERNANDO PALLADINI	SAMUEL B. SCHMITZ
DATA	14/02/24		FOLHA
	S/E		01/01
N° SCGÁS	DE-42.330.SCG.552		REV. 5