


# ESTAÇÃO DE TRANSFERÊNCIA DE CUSTÓDIA - 05 MUNICÍPIO DE BALNEÁRIO CAMBORIÚ

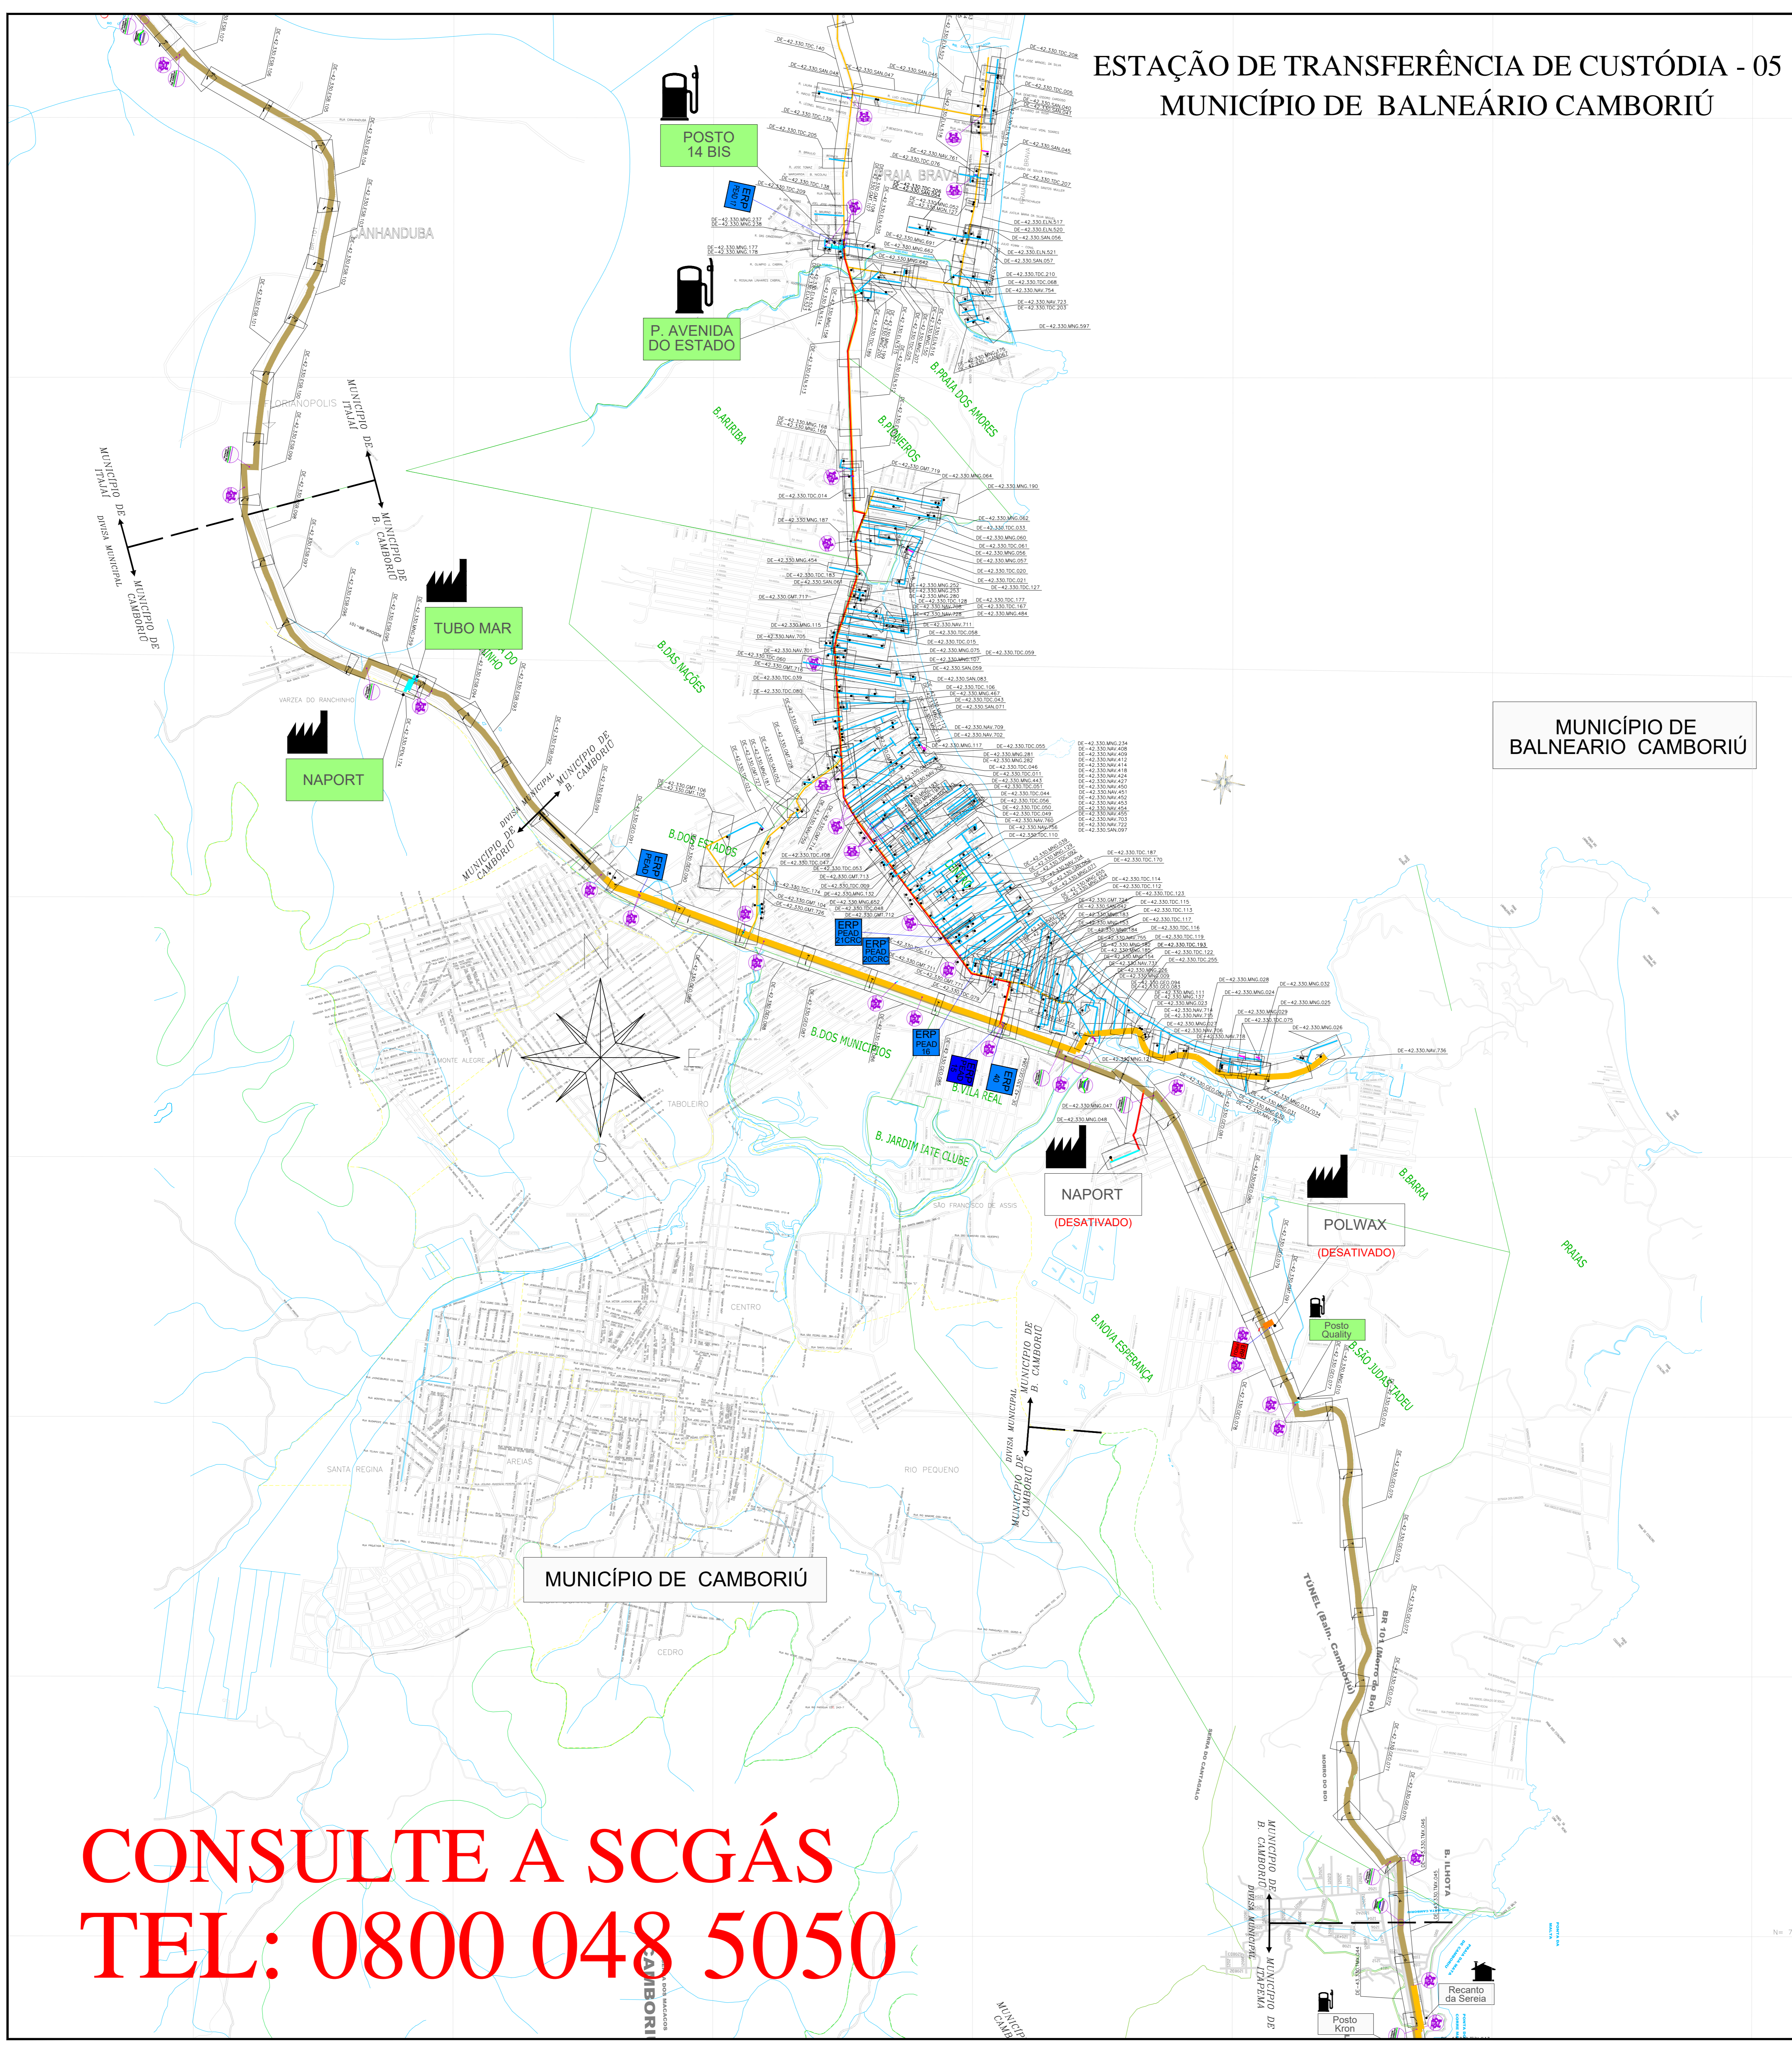

### LEGENDA

- CLIENTE
- CLIENTE LIGADO
- CLIENTE NÃO CONSUMINDO
- CLIENTE INDUSTRIAL
- CLIENTE COMERCIAL / RESIDENCIAL
- CLIENTE VEICULAR
- ESTAÇÃO DE TRANSFERÊNCIA DE CUSTÓDIA
- ESTAÇÃO DE REDUÇÃO DE PRESSÃO E MEDIÇÃO
- ESTAÇÃO DE REDUÇÃO DE PRESSÃO
- LANÇADOR / RECEBEDOR PIG
- LETEO DE ANDOOS
- COORDINANTE
- VÁLVULA DE BLOQUEIO
- N° AS BUILT DE REFERÊNCIA
- N° PROJETO EXECUTIVO DE REFERÊNCIA
- CASOULTO BOLINA - BRASIL
- LIMITE DE MUNICÍPIO
- LIMITE DA ÁREA URBANA
- LIMITE DE BARRIO
- LINHA DE ALTA TENSÃO
- FERROVIA
- VIA PAVIMENTADA
- VIA NÃO PAVIMENTADA
- RODOVA PAVIMENTADA
- OBRA ESPECIAL (CRUZAMENTO NÃO DESTRUTIVO)
- OBRA ESPECIAL (PONTE)
- OBRA ESPECIAL (TUBAGEM SUBTERRÂNEA)
- OBRA ESPECIAL (TUBAGEM SUBTERRÂNEA)
- OBRA ESPECIAL (CASOULTO)

### TUBULAÇÃO PROJETADA

DIÂMETRO	TUBULAÇÃO
ø 12"	
ø 10"	
ø 8"	
ø 6"	
ø 4"	
ø 3"	
ø 2"	
PEAD 80 ø 125mm	
PEAD 80 ø 63mm	

### TUBULAÇÃO IMPLANTADA

DIÂMETRO	TUBULAÇÃO
ø 12" (API 5L Gr B)	
ø 10" (API 5L Gr B)	
ø 8" (API 5L Gr B)	
ø 6" (API 5L Gr B)	
ø 4" (API 5L Gr B)	
ø 3" (API 5L Gr B)	
ø 2" (API 5L Gr B)	
ø 125mm (PEAD 80)	
ø 63mm (PEAD 80)	
ø 32mm (PEAD 80)	

15	ATUALIZAÇÃO GERAL	09.03.20	M.A.W.	R.J.S.	F.F.M.
14	ATUALIZAÇÃO GERAL	17.11.20	M.A.W.	R.J.S.	F.F.M.
13	ATUALIZAÇÃO GERAL	10.04.20	M.A.W.	R.J.S.	F.F.M.
12	ATUALIZAÇÃO GERAL	25.11.14	M.A.W.	R.J.S.	F.F.M.
11	ATUALIZAÇÃO GERAL	17.02.14	M.A.W.	R.J.S.	F.F.M.
10	ATUALIZAÇÃO GERAL	14.02.14	A.E.E.	F.F.M.	S.B.S.
9	ATUALIZAÇÃO GERAL	22.02.13	A.E.E.	F.F.M.	S.B.S.
8	ATUALIZAÇÃO GERAL	28.09.22	A.E.E.	F.F.M.	S.B.S.
7	ATUALIZAÇÃO GERAL	05.05.22	A.E.E.	F.P.C.	S.B.S.
6	ATUALIZAÇÃO GERAL	27.01.22	A.E.E.	F.P.C.	S.B.S.
5	ATUALIZAÇÃO GERAL	27.09.21	A.E.E.	F.P.C.	S.B.S.
4	ATUALIZAÇÃO GERAL	19.04.21	A.E.E.	GEREN.	C.M.P.
3	ATUALIZAÇÃO	21.12.20	A.D.F.	B.C.L.	N.A.P.
2	ATUALIZAÇÃO	03.06.19	M.F.P.	B.C.L.	N.A.P.
1	ATUALIZAÇÃO	02.05.17	L.C.P.	GEREN.	C.M.P.
0	EMISSÃO INICIAL	23.09.09	L.C.P.	GEREN.	C.M.P.

ESTE DOCUMENTO É DE PROPRIEDADE DA SCGÁS E NÃO PODE SER REPRODUZIDO OU USADO PARA QUALQUER FIM ALÍENADO DIFERENTE DAQUELA PARA A QUAL ESTÁ SENDO FORNECIDO.

EMPREENHIMENTO: REDE DE DISTRIBUIÇÃO DE GÁS NATURAL  
REGIÃO/ÁREA: REGIÃO C

TÍTULO: ESTAÇÃO DE TRANSFERÊNCIA DE CUSTÓDIA 05  
PLANTA CHAVE DO MUNICÍPIO DE BALNEÁRIO CAMBORIÚ

PROJ:	SCGÁS	DESL:	Leandro Coelho	VERIF:	GEREN:	APROV:	C.M.P.
DATA:	23/06/09	ESC:	S/E	FOLHA:	01/01		

Nº SCGÁS: DE-43.330.SCG.543

**CONSULTE A SCGÁS  
TEL: 0800 048 5050**