


ESTAÇÃO DE TRANSFERÊNCIA DE CUSTÓDIA - 05 MUNICÍPIO DE CANELINHA

MUNICÍPIO DE CANELINHA

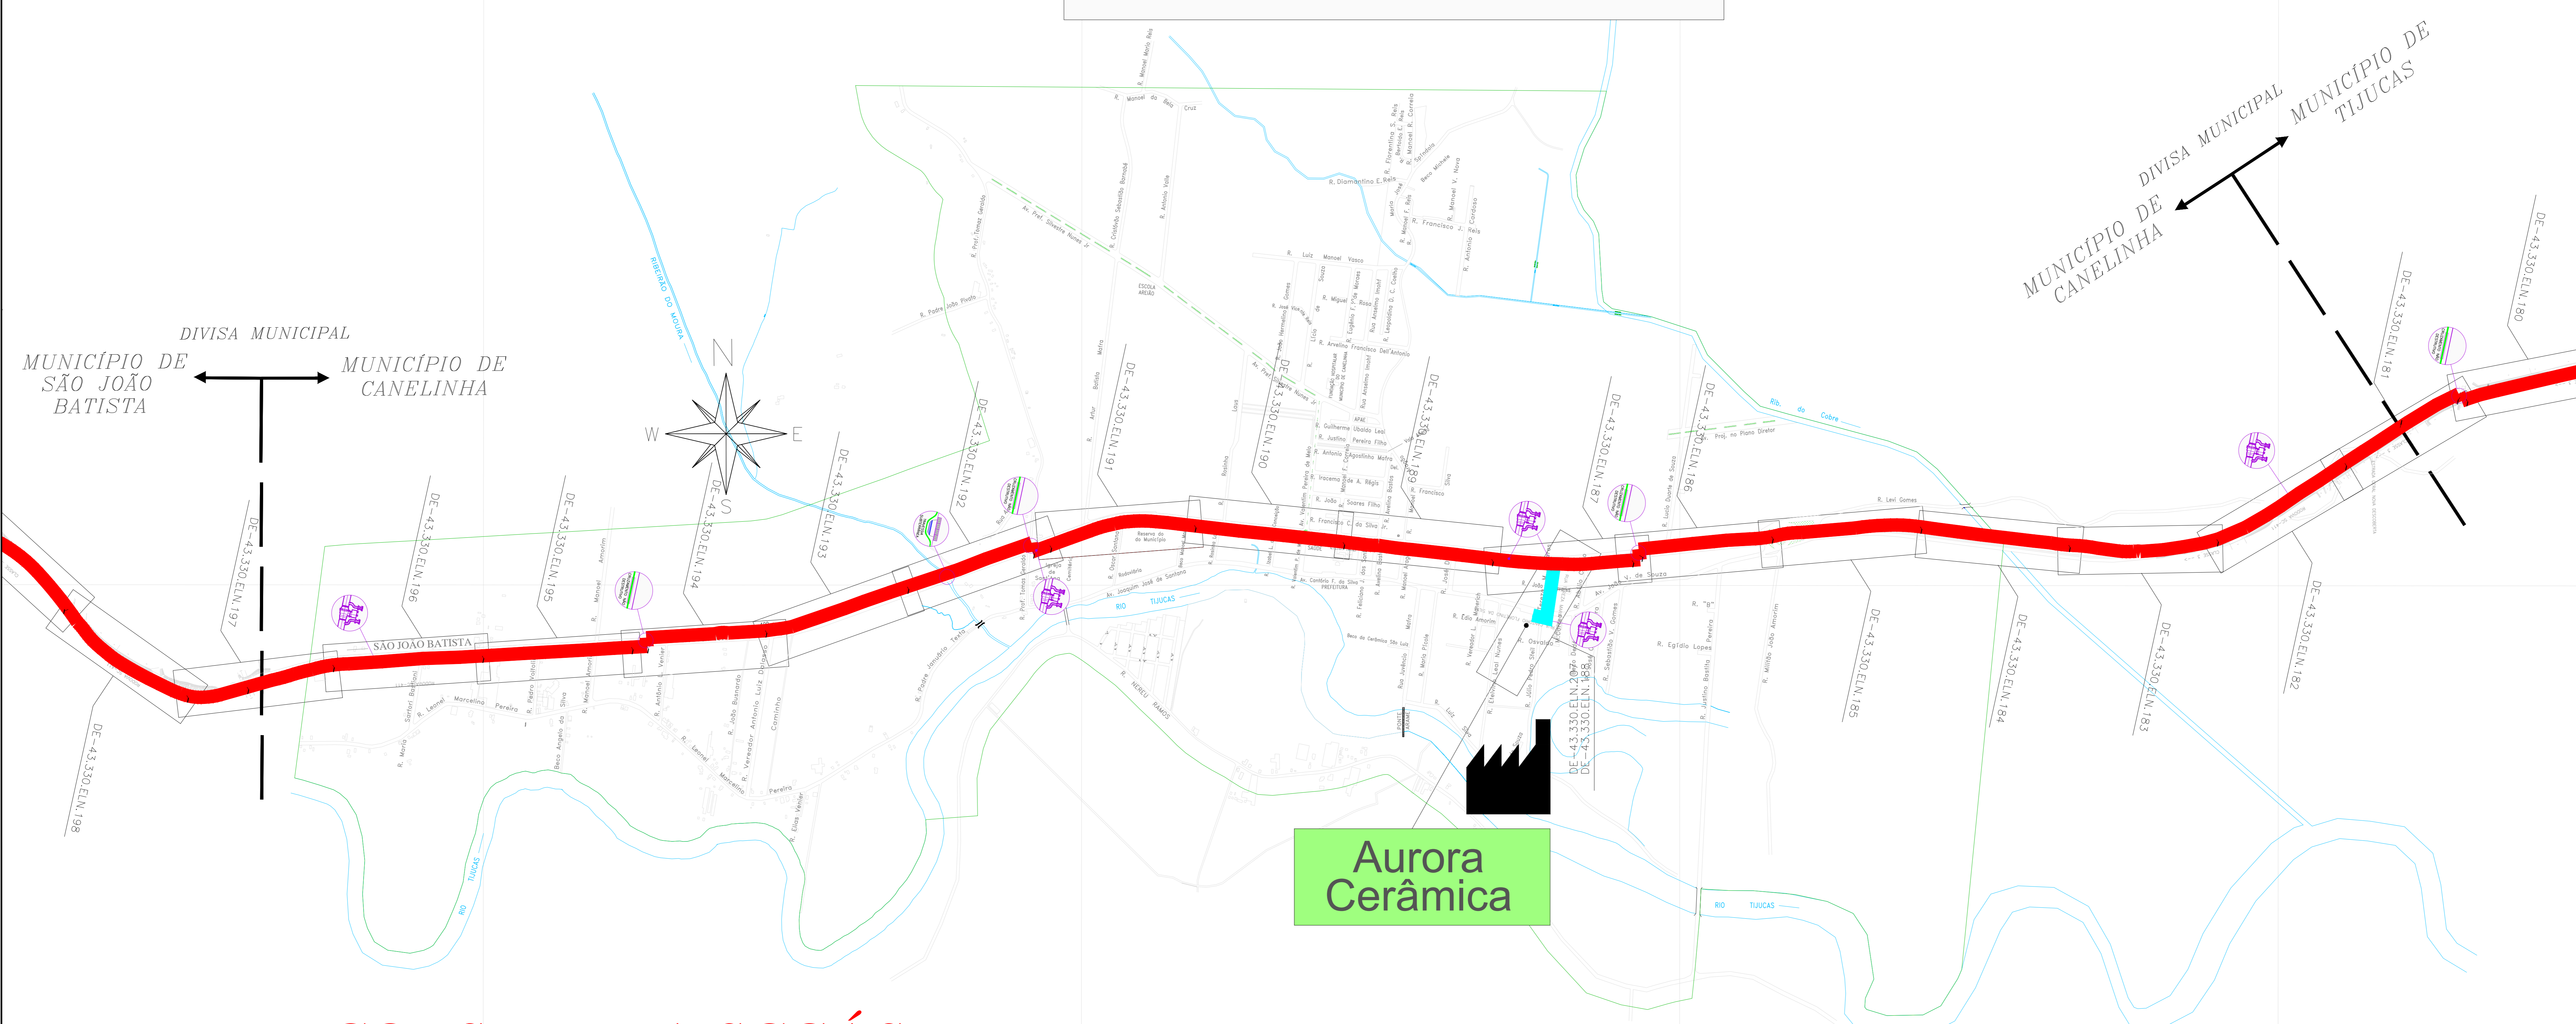

**CONSULTE A SCGÁS
TEL: 0800 048 5050**

LEGENDA

- CLIENTE LÍQUIDO
- CLIENTE M30 CONSUMO
- CLIENTE RESIDUAL
- CLIENTE COMERCIAL / RESIDENCIAL
- CLIENTE VEICULAR
- ESTAÇÃO DE TRANSFERÊNCIA DE CUSTÓDIA
- ESTAÇÃO DE REGULAÇÃO DE PRESSÃO E MEDIÇÃO
- ESTAÇÃO DE REGULAÇÃO DE PRESSÃO
- LAMPADEIRA / POSICIONADOR P40
- LETO DE ANCORA
- BARRILETE
- VÁLVULA DE BLOQUEIO
- N.º DE BARRIL DE REFERÊNCIA
- N.º PROJETO EXECUTIVO DE REFERÊNCIA
- DRENAGEM DE ÁGUA PLUVIAL - BRASAL
- LIMITE DE MUNICÍPIO
- LIMITE DA ÁREA URBANA
- LIMITE DE BARRIO
- LINHA DE ALTA TENSÃO
- RODOVIA
- VIA FERROVIÁRIA
- VAZÃO PARALELA
- RODOVIA PARALELA
- OBRA ESPECIAL (CIMENTADO NA ESCOVA)
- OBRA ESPECIAL (CIMENTADO NA ESCOVA)
TUBULAÇÃO PROJETADA

DIÂMETRO	TUBULAÇÃO
12"	---
10"	---
8"	---
6"	---
4"	---
3"	---
2"	---
PEAD 80 # 125mm	---
PEAD 80 # 43mm	---

TUBULAÇÃO IMPLANTADA

DIÂMETRO	TUBULAÇÃO
12" (OP. SL. G. R.)	---
10" (OP. SL. G. R.)	---
8" (OP. SL. G. R.)	---
6" (OP. SL. G. R.)	---
4" (OP. SL. G. R.)	---
3" (OP. SL. G. R.)	---
2" (OP. SL. G. R.)	---
43mm (PEAD 80)	---
32mm (PEAD 80)	---

N.º	AVANÇAMENTO	GERAL	DATA	PROJ.	VERIF.	INTER.
15	AVANÇAMENTO	GERAL	08/03/06	W.A.R.	R.J.S.	F.T.M.
14	AVANÇAMENTO	GERAL	27/12/05	W.A.R.	R.J.S.	F.T.M.
13	AVANÇAMENTO	GERAL	16/09/05	W.A.R.	R.J.S.	F.T.M.
12	AVANÇAMENTO	GERAL	22/12/04	W.A.R.	R.J.S.	F.T.M.
11	AVANÇAMENTO	GERAL	12/05/04	W.A.R.	R.J.S.	F.T.M.
10	AVANÇAMENTO	GERAL	14/03/04	A.E.E.	F.F.M.	S.B.S.
9	AVANÇAMENTO	GERAL	22/02/04	A.E.E.	F.F.M.	S.B.S.
8	AVANÇAMENTO	GERAL	08/02/04	A.E.E.	F.F.M.	S.B.S.
7	AVANÇAMENTO	GERAL	06/02/04	A.E.E.	F.F.M.	S.B.S.
6	AVANÇAMENTO	GERAL	27/01/04	A.E.E.	F.F.M.	S.B.S.
5	AVANÇAMENTO	GERAL	27/01/04	A.E.E.	F.F.M.	S.B.S.
4	AVANÇAMENTO	GERAL	19/01/04	A.E.E.	F.F.M.	S.B.S.
3	AVANÇAMENTO	GERAL	21/12/03	A.E.E.	F.F.M.	S.B.S.
2	AVANÇAMENTO	GERAL	04/01/04	A.E.E.	F.F.M.	S.B.S.
1	AVANÇAMENTO	GERAL	22/11/03	L.C.P.	S.M.R.	S.M.P.
0	AVANÇAMENTO	GERAL	21/09/03	L.C.P.	S.M.R.	S.M.P.

SCGÁS
REDE DE DISTRIBUIÇÃO DE GAS NATURAL
REGIÃO C
REGIÃO C
ESTAÇÃO DE TRANSFERÊNCIA DE CUSTÓDIA 05
PLANTA CHAVE DO MUNICÍPIO DE CANELINHA

PROJ. SCGÁS
ELAB. Leonardo Castro
GEREN. GENY
C.M.P. C.M.P.
DATA 23/06/09
SIT. S.T.
V. 0056
DE-43.330.SCG.544
REV.16