


ESTAÇÃO DE TRANSFERÊNCIA DE CUSTÓDIA - 05 MUNICÍPIO DE PORTO BELO

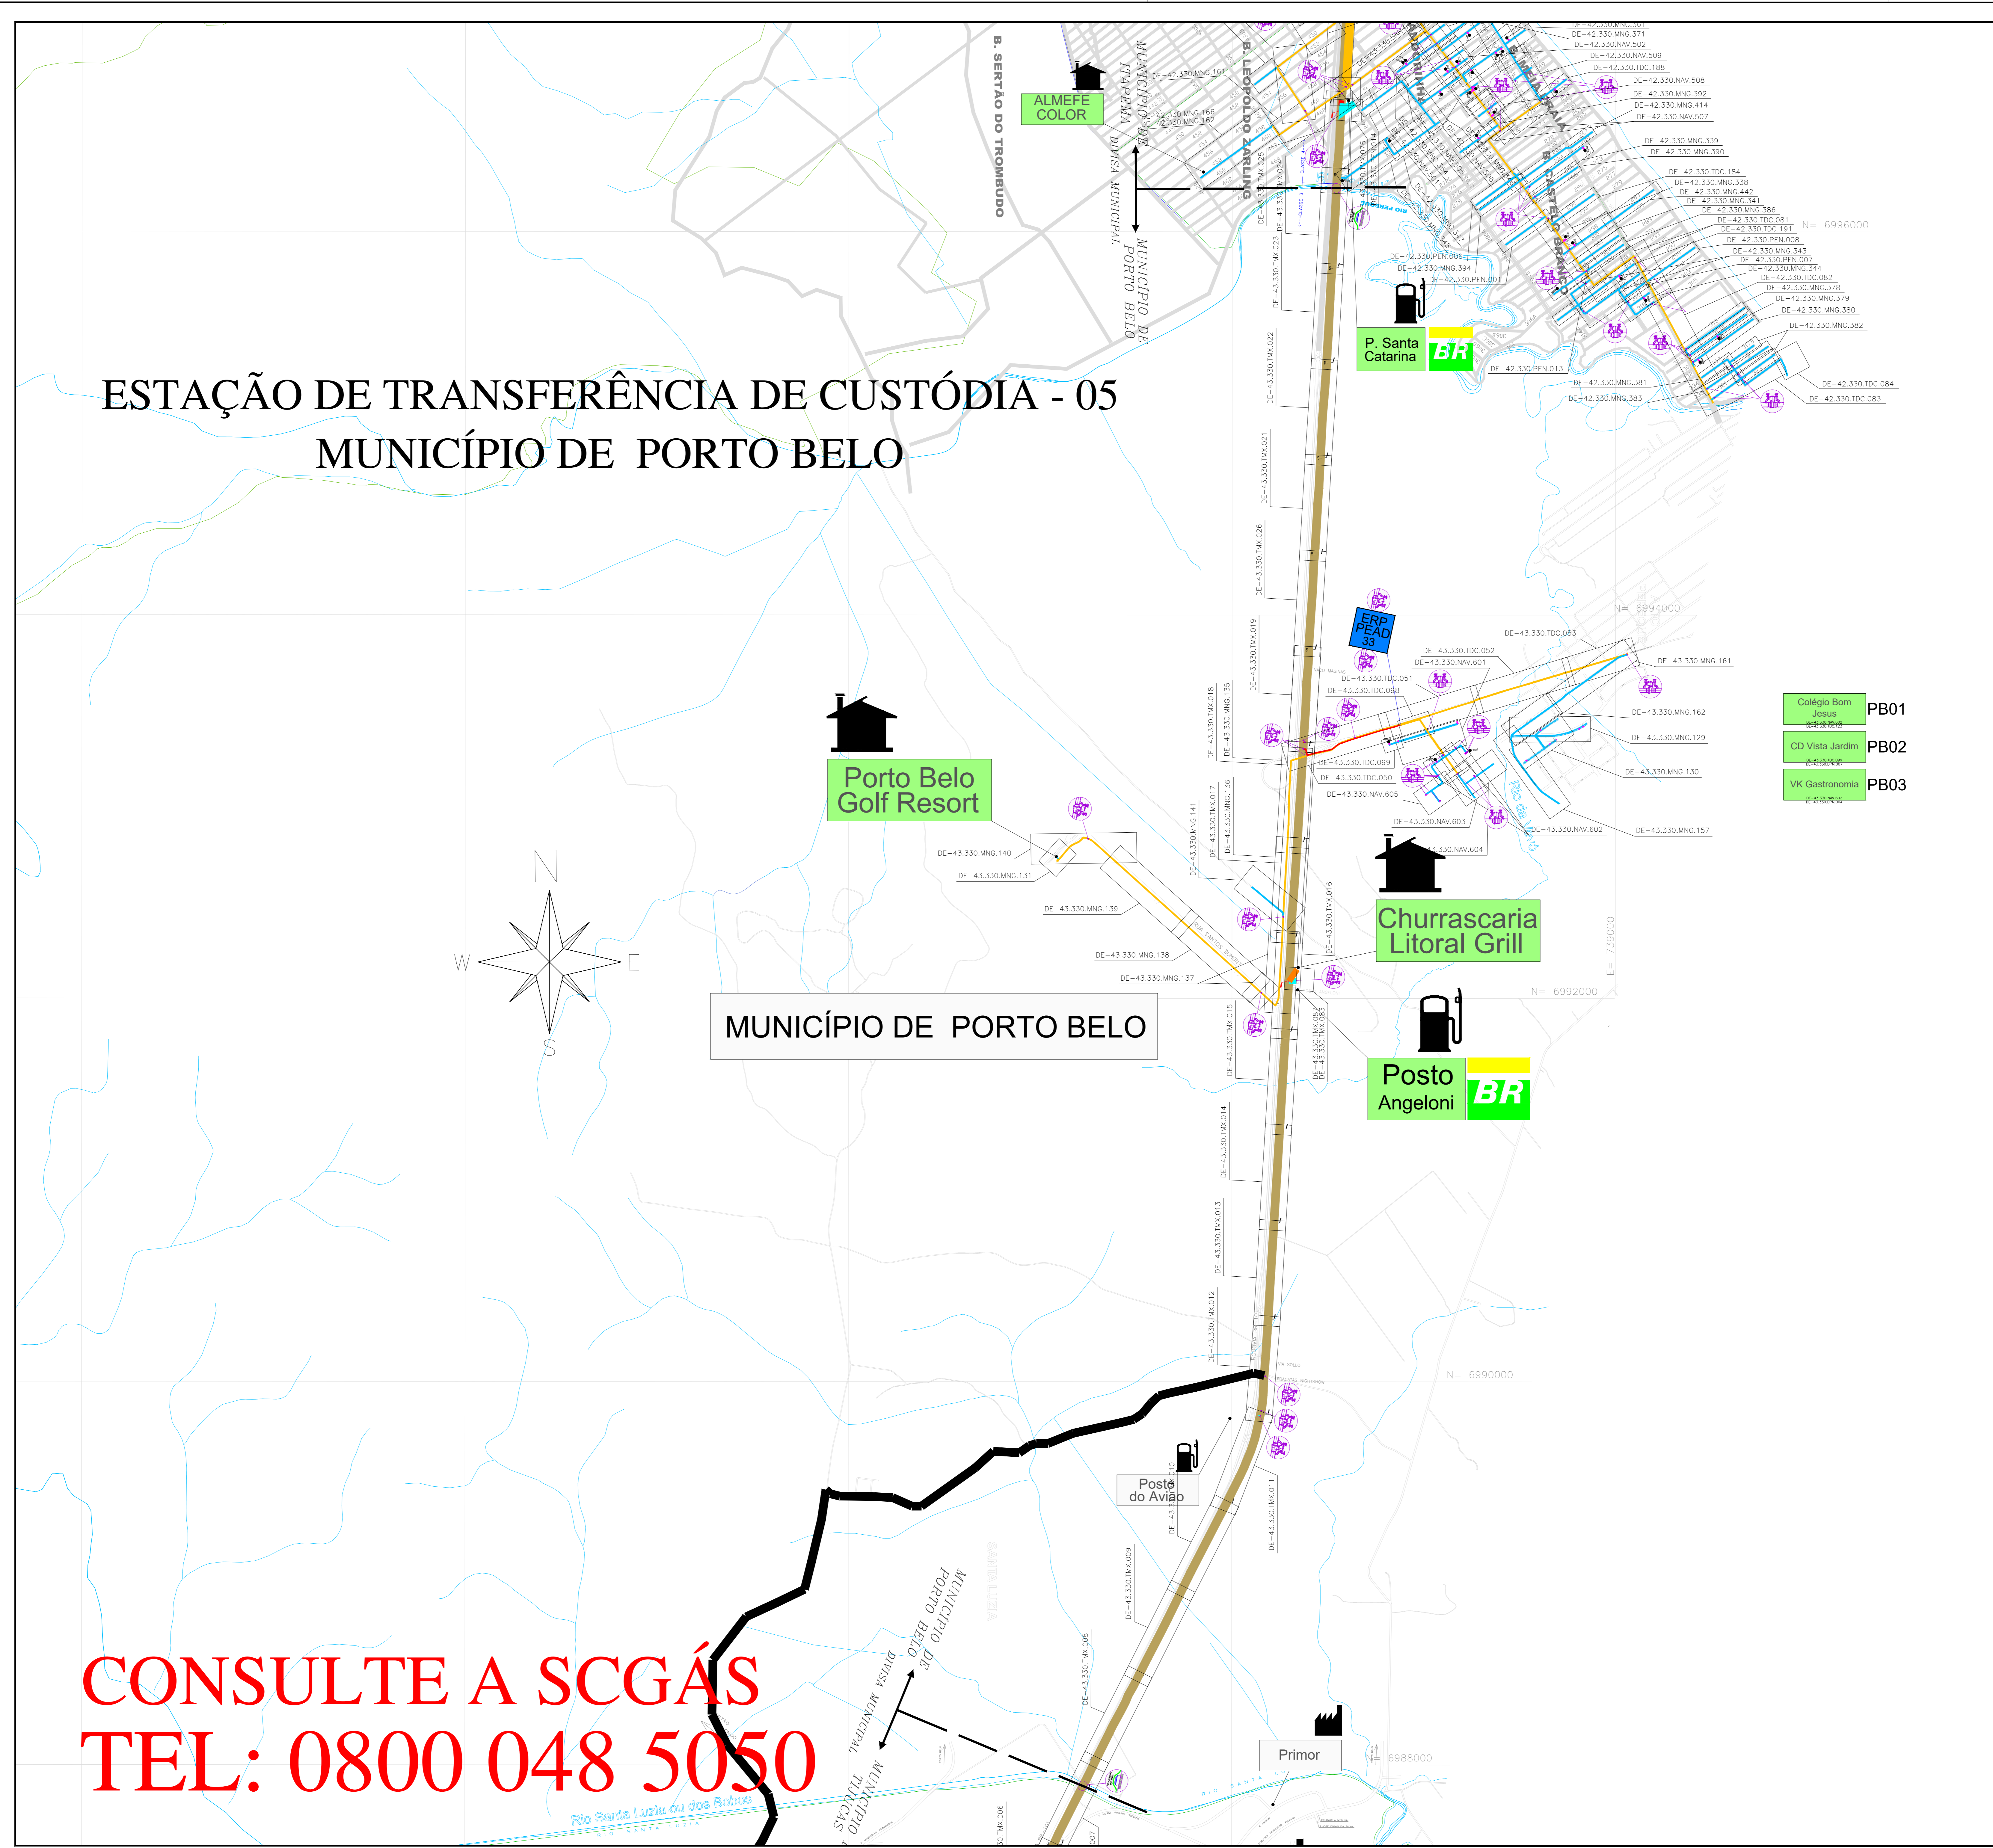

- Colégio Bom Jesus PB01
- CD Vista Jardim PB02
- VK Gastronomia PB03

**CONSULTE A SCGÁS
TEL: 0800 048 5050**

LEGENDA

	CLIENTE LIGADO
	CLIENTE NÃO CONSUMIDOR
	CLIENTE INDUSTRIAL
	CLIENTE COMERCIAL / RESIDENCIAL
	CLIENTE VEICULAR
	ESTAÇÃO DE TRANSFERÊNCIA DE CUSTÓDIA
	ESTAÇÃO DE REDUÇÃO DE PRESSÃO E MEDIÇÃO
	ESTAÇÃO DE REDUÇÃO DE PRESSÃO
	LANÇADOR / RECEPTOR PIG
	LEIRO DE ANDOS
	ODORIZANTE
	VALVULA DE BLOQUEIO
	N° AS BUILT DE REFERÊNCIA
	N° PROJETO EXECUTIVO DE REFERÊNCIA
	CASQUILHO BOMBA - BRASIL
	LIMITE DE MUNICÍPIO
	RIO
	LIMITE DA ÁREA URBANA
	LIMITE DE BARRIO
	LINHA DE ALTA TENSÃO
	FERRÓVIA
	VIA PAVIMENTADA
	VIA NÃO PAVIMENTADA
	RODovia PAVIMENTADA
	OBRA ESPECIAL
	OBRA ESPECIAL
	OBRA ESPECIAL
	OBRA ESPECIAL
	OBRA ESPECIAL
	OBRA ESPECIAL
	OBRA ESPECIAL

TUBULAÇÃO PROJETADA

DIÂMETRO	TUBULAÇÃO
ø 12"	
ø 10"	
ø 8"	
ø 6"	
ø 4"	
ø 3"	
ø 2"	
PEAD 80 ø 125mm	
PEAD 80 ø 65mm	

TUBULAÇÃO IMPLANTADA

DIÂMETRO	TUBULAÇÃO
ø 12" (A.P. S.L. G. B.)	
ø 10" (A.P. S.L. G. B.)	
ø 8" (A.P. S.L. G. B.)	
ø 6" (A.P. S.L. G. B.)	
ø 4" (A.P. S.L. G. B.)	
ø 3" (A.P. S.L. G. B.)	
ø 2" (A.P. S.L. G. B.)	
ø 125mm (PEAD 80)	
ø 65mm (PEAD 80)	
ø 52mm (PEAD 80)	

15	ATUALIZAÇÃO GERAL	09/03/20	M.A.W.	R.J.S.	F.F.M.
14	ATUALIZAÇÃO GERAL	27/11/20	M.A.W.	R.J.S.	F.F.M.
13	ATUALIZAÇÃO GERAL	10/04/20	M.A.W.	R.J.S.	F.F.M.
12	ATUALIZAÇÃO GERAL	25/11/20	M.A.W.	R.J.S.	F.F.M.
11	ATUALIZAÇÃO GERAL	18/05/20	M.A.W.	R.J.S.	F.F.M.
10	ATUALIZAÇÃO GERAL	14/02/20	A.E.E.	F.P.C.	S.B.S.
9	ATUALIZAÇÃO GERAL	22/02/20	A.E.E.	F.P.C.	S.B.S.
8	ATUALIZAÇÃO GERAL	28/09/20	A.E.E.	F.P.C.	S.B.S.
7	ATUALIZAÇÃO GERAL	05/05/20	A.E.E.	F.P.C.	S.B.S.
6	ATUALIZAÇÃO GERAL	27/01/20	A.E.E.	F.P.C.	S.B.S.
5	ATUALIZAÇÃO GERAL	27/09/20	A.E.E.	F.P.C.	S.B.S.
4	ATUALIZAÇÃO GERAL	19/04/20	A.E.E.	F.P.C.	S.B.S.
3	ATUALIZAÇÃO	01/12/20	A.D.F.	B.C.L.	M.A.P.
2	ATUALIZAÇÃO	03/06/19	M.F.P.	B.C.L.	M.A.P.
1	ATUALIZAÇÃO	20/05/19	L.C.P.	GEREN.	C.M.P.
0	EMISSÃO INICIAL	23/06/09	L.C.P.	GEREN.	C.M.P.

ESTE DOCUMENTO É DE PROPRIEDADE DA SCGÁS E NÃO PODE SER REPRODUZIDO OU USADO PARA QUALQUER FIM ALÉM DO QUE FOR OBRIGADO POR LEI. A SCGÁS NÃO SE RESPONSABILIZA POR ERROS DE CÁLCULO OU OMISSÃO DE INFORMAÇÕES.

SCGÁS
COMPANHIA DE GÁS DE SANTA CATARINA

EMPREENHIMENTO: REDE DE DISTRIBUIÇÃO DE GÁS NATURAL
REGIÃO/ÁREA: REGIÃO C

TÍTULO: ESTAÇÃO DE TRANSFERÊNCIA DE CUSTÓDIA 05
PLANTA CHAVE DO MUNICÍPIO DE PORTO BELO

PROJ.	DES.	VERF.	APROV.
SCGÁS	Leandro Coelho	GEREN.	C.M.P.
DATA:	ESC.	S/E	FOLHA
23/06/09	S/E		01/01

N°: SCGÁS DE-43.330.SCG.541 REC: 15