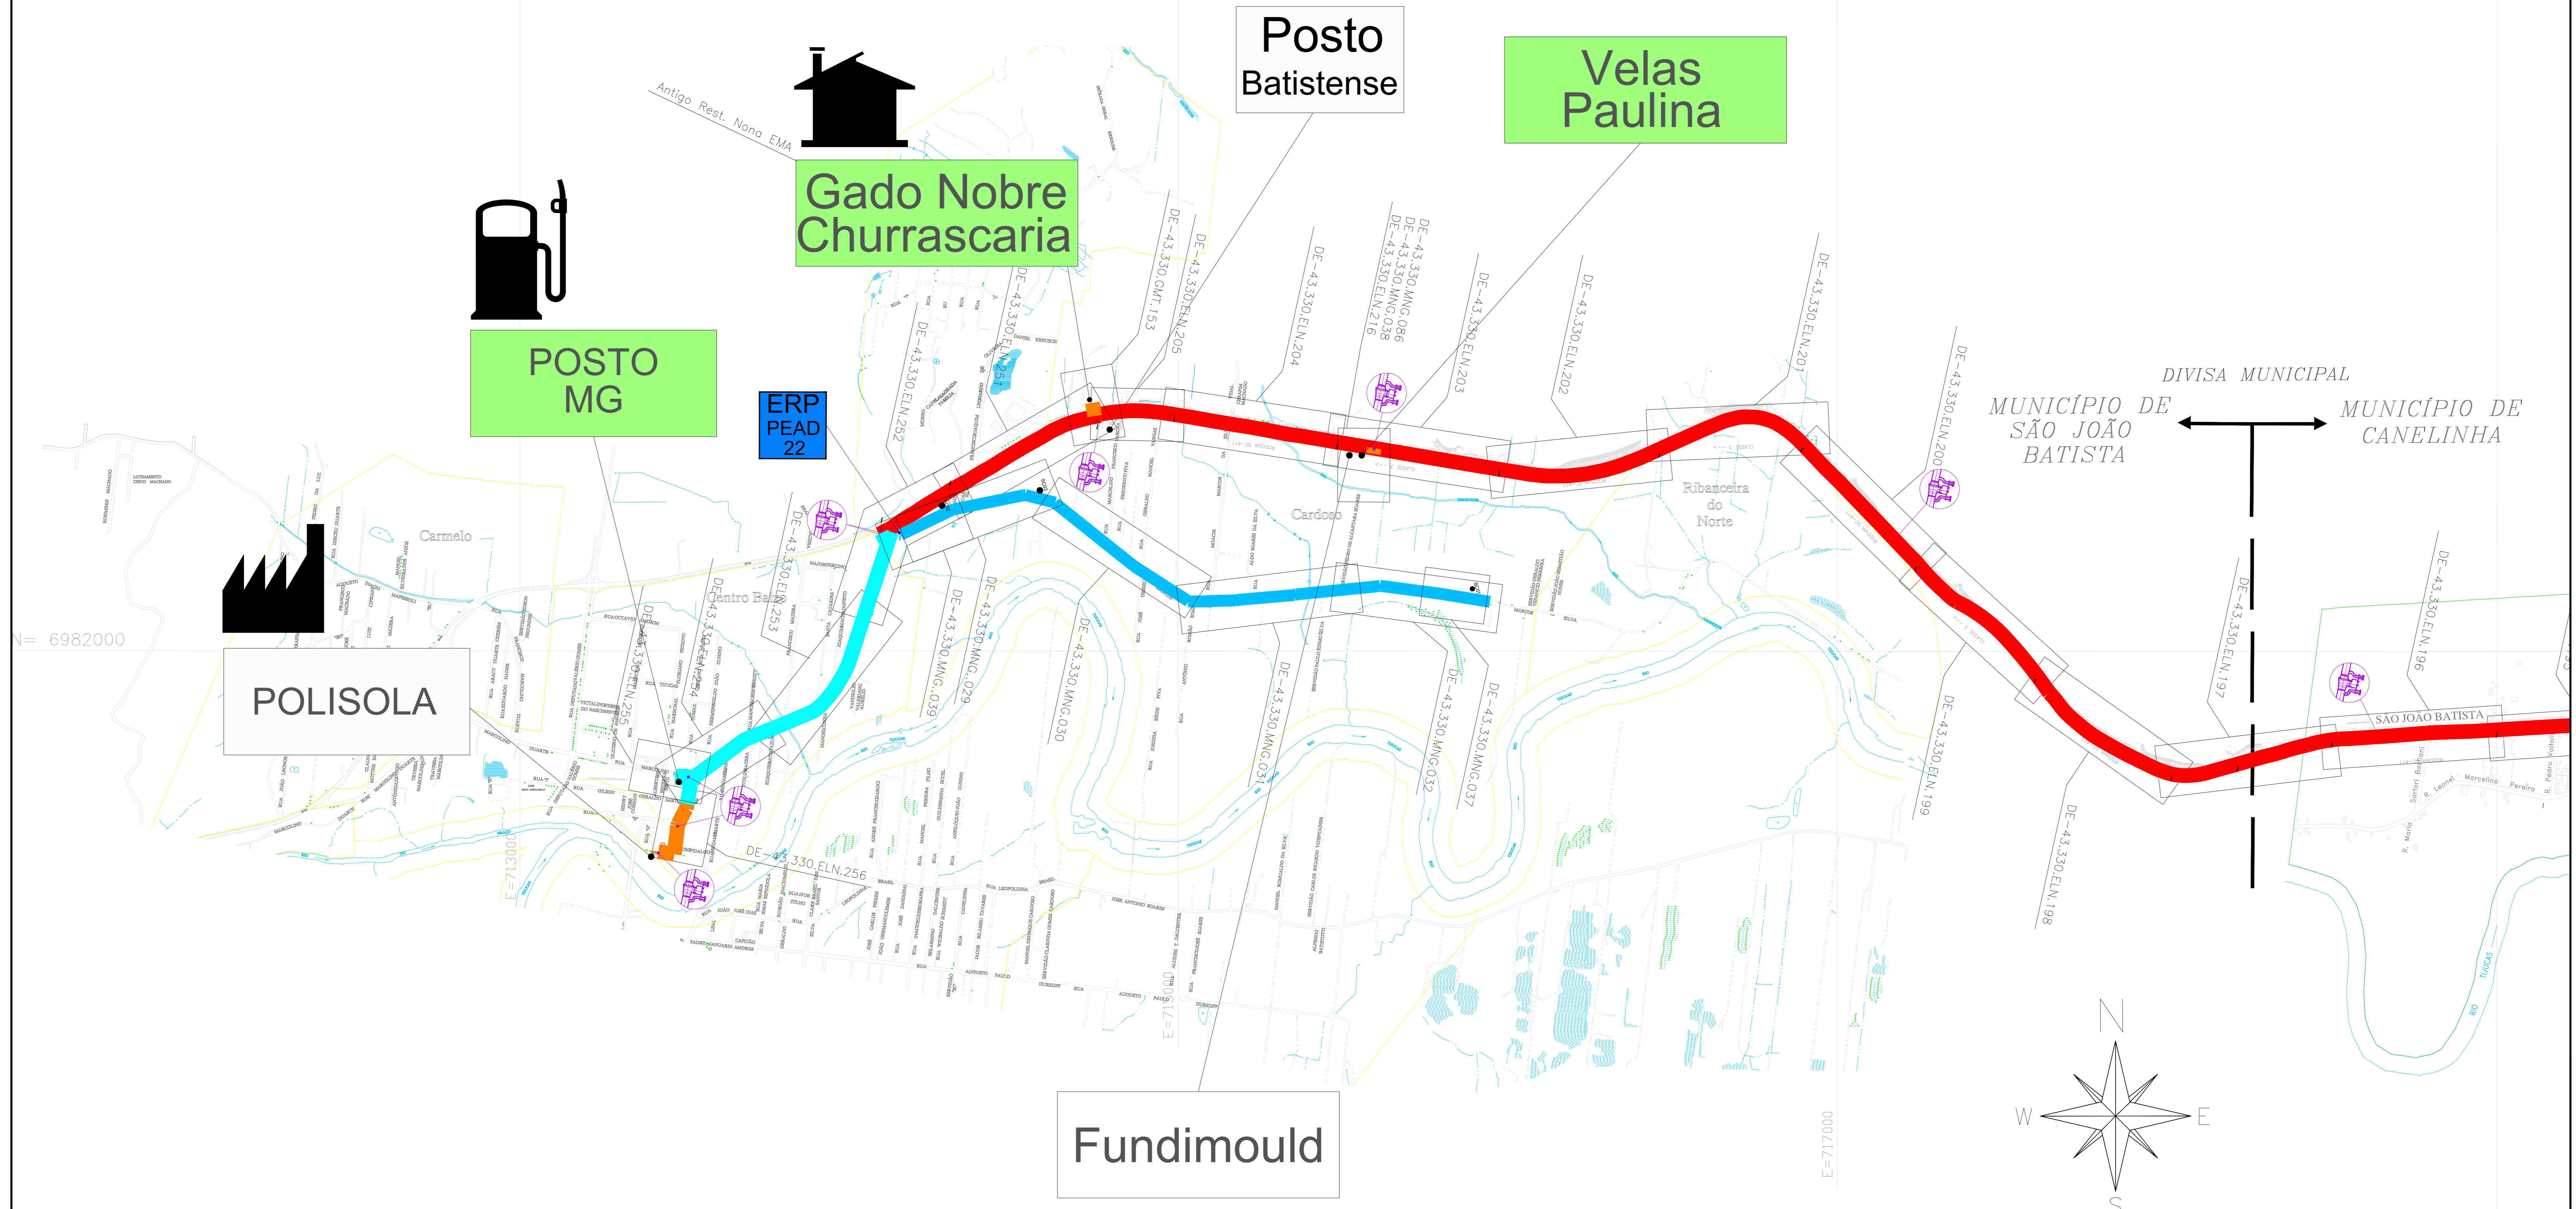



ESTAÇÃO DE TRANSFERÊNCIA DE CUSTÓDIA - 05 MUNICÍPIO DE SÃO JOÃO BATISTA

MUNICÍPIO DE SÃO JOÃO BATISTA














 







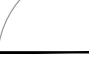


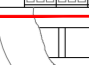

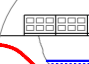




N= 6984000



**CONSULTE A SCGÁS
TEL: 0800 048 5050**

-  **KS SOLADOS** SC01
DE-43.330.MNG.037
DE-43.330.MNG.037
- MATRIZARIA SÃO JOÃO** SC02
DE-43.330.MNG.038
DE-43.330.MNG.039
- JLL UNIÃO MATRIZES** SC03
DE-43.330.MNG.029
DE-43.330.MNG.030

LEGENDA

-  CLIENTE LIGADO
-  CLIENTE NÃO CONSUMINDO
-  CLIENTE INDUSTRIAL
-  CLIENTE COMERCIAL / RESIDENCIAL
-  CLIENTE VEICULAR
-  ESTAÇÃO DE TRANSFERÊNCIA DE CUSTÓDIA
-  ESTAÇÃO DE REDUÇÃO DE PRESSÃO E MEDIÇÃO
-  ESTAÇÃO DE REDUÇÃO DE PRESSÃO
-  LANÇADOR / RECEDEDOR PIG
-  LETO DE ANDAR
-  OBRUZANTE
-  VÁLVULA DE BLOQUEIO
-  N° AS BUILT DE REFERÊNCIA
-  N° PROJETO EXECUTIVO DE REFERÊNCIA
-  GASEDUTO BOLAVA - BRASIL
-  RIO
-  LIMITE DA ÁREA URBANA
-  LIMITE DE BARRIO
-  LINHA DE ALTA TENSÃO
-  FERROVIA
-  VIA PAVIMENTADA
-  VIA NÃO PAVIMENTADA
-  RODOVIA PAVIMENTADA
-  OBRA ESPECIAL
-  OBRA ESPECIAL
TUBULAÇÃO PROJETADA	
DIMÉTRICO	TUBULAÇÃO
12"	---
10"	---
8"	---
6"	---
4"	---
3"	---
2"	---
PEAD 80 # 125mm	---
PEAD 80 # 65mm	---

TUBULAÇÃO IMPLANTADA	
DIMÉTRICO	TUBULAÇÃO
12" (API SL Gr B)	---
10" (API SL Gr B)	---
8" (API SL Gr B)	---
6" (API SL Gr B)	---
4" (API SL Gr B)	---
3" (API SL Gr B)	---
2" (API SL Gr B)	---
125mm (PEAD 80)	---
65mm (PEAD 80)	---
32mm (PEAD 80)	---

REV.	DESCRIÇÃO	DATA	POB.	VERIF.	APROV.
10	ATUALIZAÇÃO GERAL	09/02/20	M.A.R.	R.J.S.	F.F.M.
14	ATUALIZAÇÃO GERAL	27/11/20	M.A.R.	R.J.S.	F.F.M.
13	ATUALIZAÇÃO GERAL	10/06/20	M.A.R.	R.J.S.	F.F.M.
12	ATUALIZAÇÃO GERAL	25/12/20	M.A.R.	R.J.S.	F.F.M.
11	ATUALIZAÇÃO GERAL	31/05/20	M.A.R.	R.J.S.	F.F.M.
10	ATUALIZAÇÃO GERAL	14/02/20	A.E.E.	F.F.M.	S.B.S.
9	ATUALIZAÇÃO GERAL	20/02/20	A.E.E.	F.F.M.	S.B.S.
8	ATUALIZAÇÃO GERAL	28/09/20	A.E.E.	F.F.M.	S.B.S.
7	ATUALIZAÇÃO GERAL	05/09/20	A.E.E.	F.F.M.	S.B.S.
6	ATUALIZAÇÃO GERAL	27/07/20	A.E.E.	F.F.M.	S.B.S.
5	ATUALIZAÇÃO GERAL	27/09/20	A.E.E.	F.F.M.	S.B.S.
4	ATUALIZAÇÃO GERAL	19/08/20	A.E.E.	GEREN.	C.M.P.
3	ATUALIZAÇÃO GERAL	21/12/20	A.D.F.	B.C.L.	M.A.P.
2	ATUALIZAÇÃO GERAL	03/08/19	M.P.P.	B.C.L.	M.A.P.
1	ATUALIZAÇÃO GERAL	02/08/19	L.C.P.	GEREN.	C.M.P.
0	EMISSÃO INICIAL	23/08/08	L.C.P.	GEREN.	C.M.P.

ESTE DOCUMENTO É DE PROPRIEDADE DA SCGÁS E NÃO PODE SER REPRODUZIDO OU USADO PARA QUALQUER FINALIDADE DIFERENTE DAQUELA PARA A QUAL ESTÁ SENDO FORNECIDO.

SCGÁS
Sociedade por Ações de Capital Fechado

EMPRESAMENTO: REDE DE DISTRIBUIÇÃO DE GÁS NATURAL
REGIÃO/ÁREA: REGIÃO C
TÍTULO: ESTAÇÃO DE TRANSFERÊNCIA DE CUSTÓDIA 05
PLANTA CHAVE DO MUNICÍPIO DE SÃO JOÃO BATISTA

PROJ.	DES.	VERIF.	APROV.
SCGÁS	LES	Leandro Coelho	GEREN.

DATA: 23/08/2019 ESC: S/E FOLHA: 01/01

N° SCGÁS: DE-43.330.SCG.545