


# ESTAÇÃO DE TRANSFERÊNCIA DE CUSTÓDIA - 05 MUNICÍPIOS DE TIJUCAS

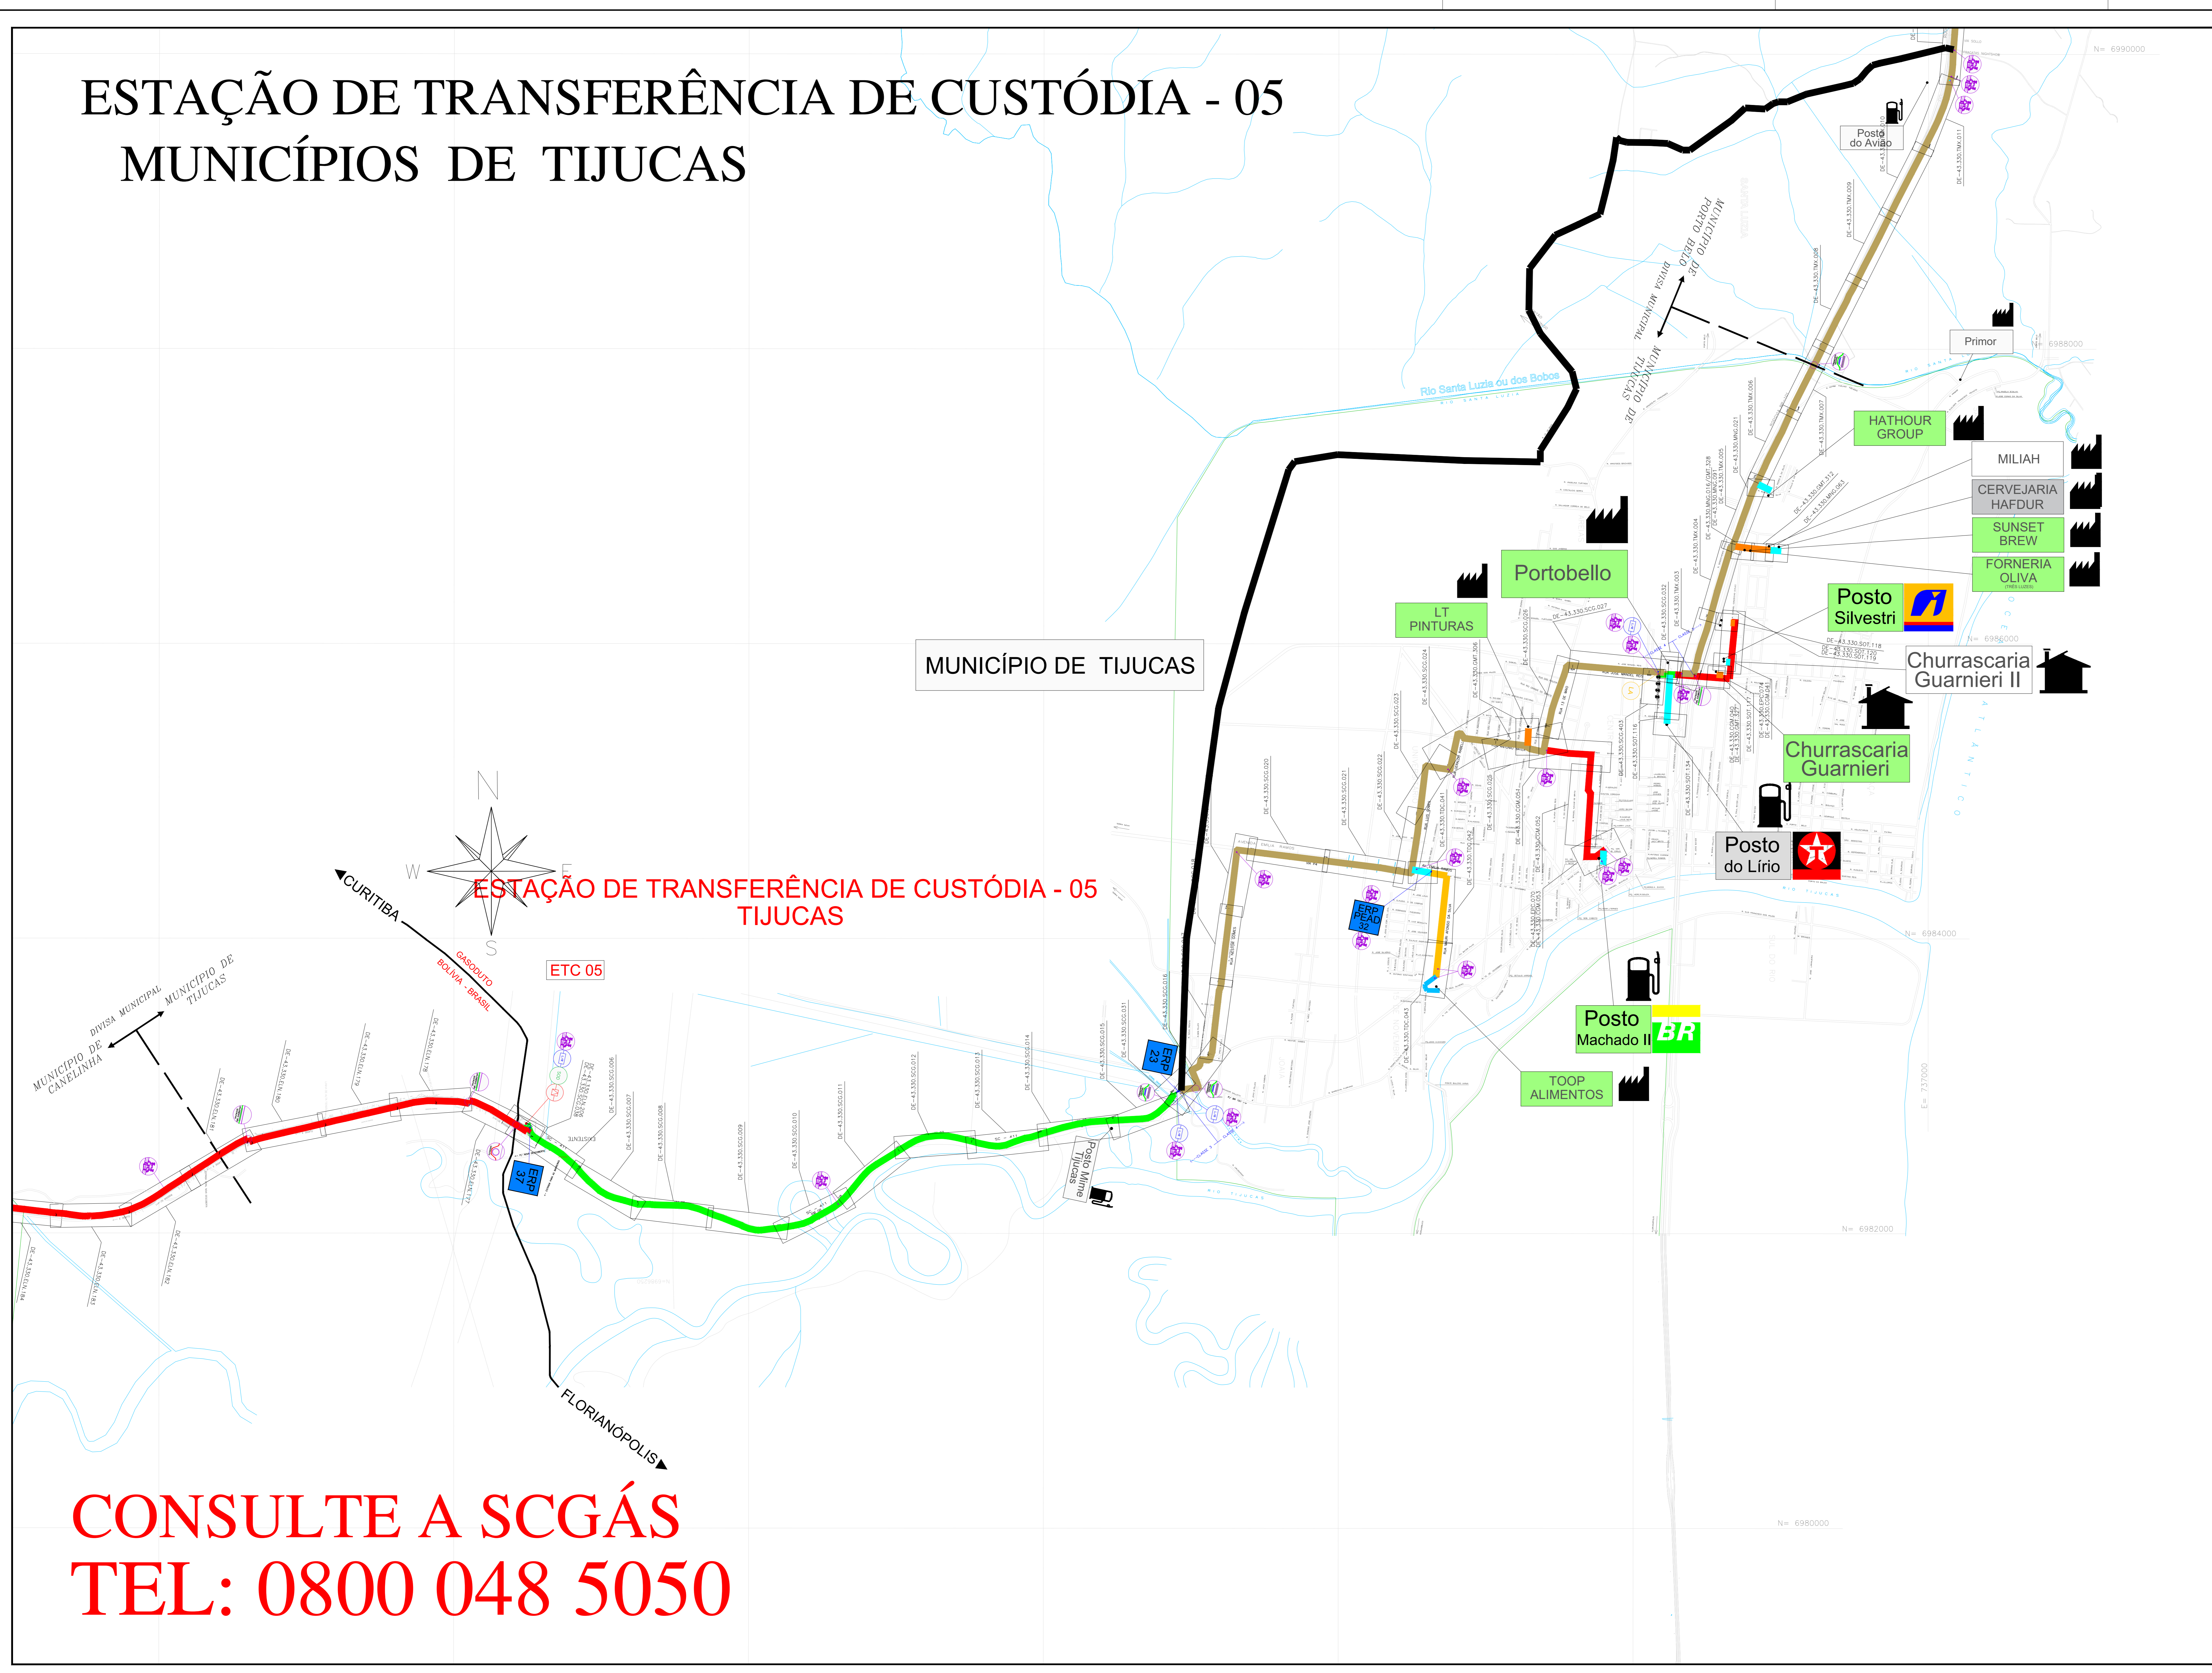

**CONSULTE A SCGÁS  
TEL: 0800 048 5050**

### LEGENDA

- CLIENTE LIGADO
- CLIENTE NA CONSUMO
- CLIENTE INDUSTRIAL
- CLIENTE COMERCIAL / RESIDENCIAL
- CLIENTE VEICULAR
- ESTAÇÃO DE TRANSFERÊNCIA DE CUSTÓDIA
- ESTAÇÃO DE REDUÇÃO DE PRESSÃO E MEDIÇÃO
- ESTAÇÃO DE REDUÇÃO DE PRESSÃO
- LANÇADOR / RECEBEDOR FOG
- LÍMITE DE ÁREAS
- OODORIZANTE
- VÁLVULA DE BLOQUEIO
- N° AS BUILT DE REFERÊNCIA
- N° PROJETO EXECUTIVO DE REFERÊNCIA
- GASEDUTO BOLIVA - BRASIL
- LIMITE DE MUNICÍPIO
- RIO
- LIMITE DA ÁREA URBANA
- LIMITE DE BARRIO
- LINHA DE ALTA TENSÃO
- FERROVIA
- VIA PAVIMENTADA
- VIA NÃO PAVIMENTADA
- OBRA ESPECIAL
- OBRA ESPECIAL
- OBRA ESPECIAL
- OBRA ESPECIAL
- OBRA ESPECIAL
- OBRA ESPECIAL
- OBRA ESPECIAL

TUBULAÇÃO PROJETADA	
DIAMETRO	TUBULAÇÃO
Ø 12"	
Ø 10"	
Ø 8"	
Ø 6"	
Ø 4"	
Ø 3"	
Ø 2"	
PEAD Ø 125mm	
PEAD Ø 65mm	

TUBULAÇÃO IMPLANTADA	
DIAMETRO	TUBULAÇÃO
Ø 12" (APL. SL. GR. B)	
Ø 10" (APL. SL. GR. B)	
Ø 8" (APL. SL. GR. B)	
Ø 6" (APL. SL. GR. B)	
Ø 4" (APL. SL. GR. B)	
Ø 3" (APL. SL. GR. B)	
Ø 2" (APL. SL. GR. B)	
Ø 125mm (PEAD Ø 80)	
Ø 65mm (PEAD Ø 80)	
Ø 32mm (PEAD Ø 80)	

15	ATUALIZAÇÃO GERAL	09/03/26	M.A.M.	R.J.S.	F.F.U.
14	ATUALIZAÇÃO GERAL	07/11/25	M.A.M.	R.J.S.	F.F.M.
13	ATUALIZAÇÃO GERAL	10/04/25	M.A.M.	R.J.S.	F.F.M.
12	ATUALIZAÇÃO GERAL	26/11/24	M.A.M.	R.J.S.	F.F.U.
11	ATUALIZAÇÃO GERAL	07/08/24	M.A.M.	R.J.S.	F.F.M.
10	ATUALIZAÇÃO GERAL	14/02/24	A.E.E.	F.F.M.	S.B.S.
9	ATUALIZAÇÃO GERAL	22/02/23	A.E.E.	F.F.M.	S.B.S.
8	ATUALIZAÇÃO GERAL	26/03/23	A.E.E.	F.F.M.	S.B.S.
7	ATUALIZAÇÃO GERAL	05/02/22	A.E.E.	F.F.C.	S.B.S.
6	ATUALIZAÇÃO GERAL	27/01/22	A.E.E.	F.F.C.	S.B.S.
5	ATUALIZAÇÃO GERAL	07/08/21	A.E.E.	F.F.C.	S.B.S.
4	ATUALIZAÇÃO GERAL	09/04/21	A.E.E.	GEREN.	C.M.F.
3	ATUALIZAÇÃO	21/12/20	A.D.F.	B.C.L.	M.A.P.
2	ATUALIZAÇÃO	03/04/19	M.F.P.	B.C.L.	M.A.P.
1	ATUALIZAÇÃO	02/05/17	L.C.P.	GEREN.	C.M.F.
0	EMISSÃO INICIAL	03/06/09	L.C.P.	GEREN.	C.M.F.
REV.	DESCRIÇÃO	DATA	PGM.	VERIF.	APROV.

ESTE DOCUMENTO É DE PROPRIEDADE DA SCGÁS E NÃO PODE SER REPRODUZIDO OU USADO PARA QUALQUER FINALIDADE EXTERNE ÀQUELA PARA A QUAL ESTE FOI PRODUZIDO.

**SCGÁS**  
Sociedade por Ações de Capital Fechado

EMPREENHIMENTO: REDE DE DISTRIBUIÇÃO DE GÁS NATURAL  
REGIÃO/ÁREA: REGIÃO C

TÍTULO: ESTAÇÃO DE TRANSFERÊNCIA DE CUSTÓDIA 05  
PLANTA CHAVE DO MUNICÍPIO DE TIJUCAS

PROJ.: SCGÁS DES.: Lenandra Coelho GEREN.: C.M.F.  
DATA: 23/06/09 ESC.: S/E FOLHA: 01/01  
Nº: SCGÁS DE-43.330.SCG.515 REV: 15