


# MUNICÍPIO DE BIGUAÇÚ

## ESTAÇÃO DE TRANSFERÊNCIA DE CUSTÓDIA - 06 MUNICÍPIO DE BIGUAÇÚ

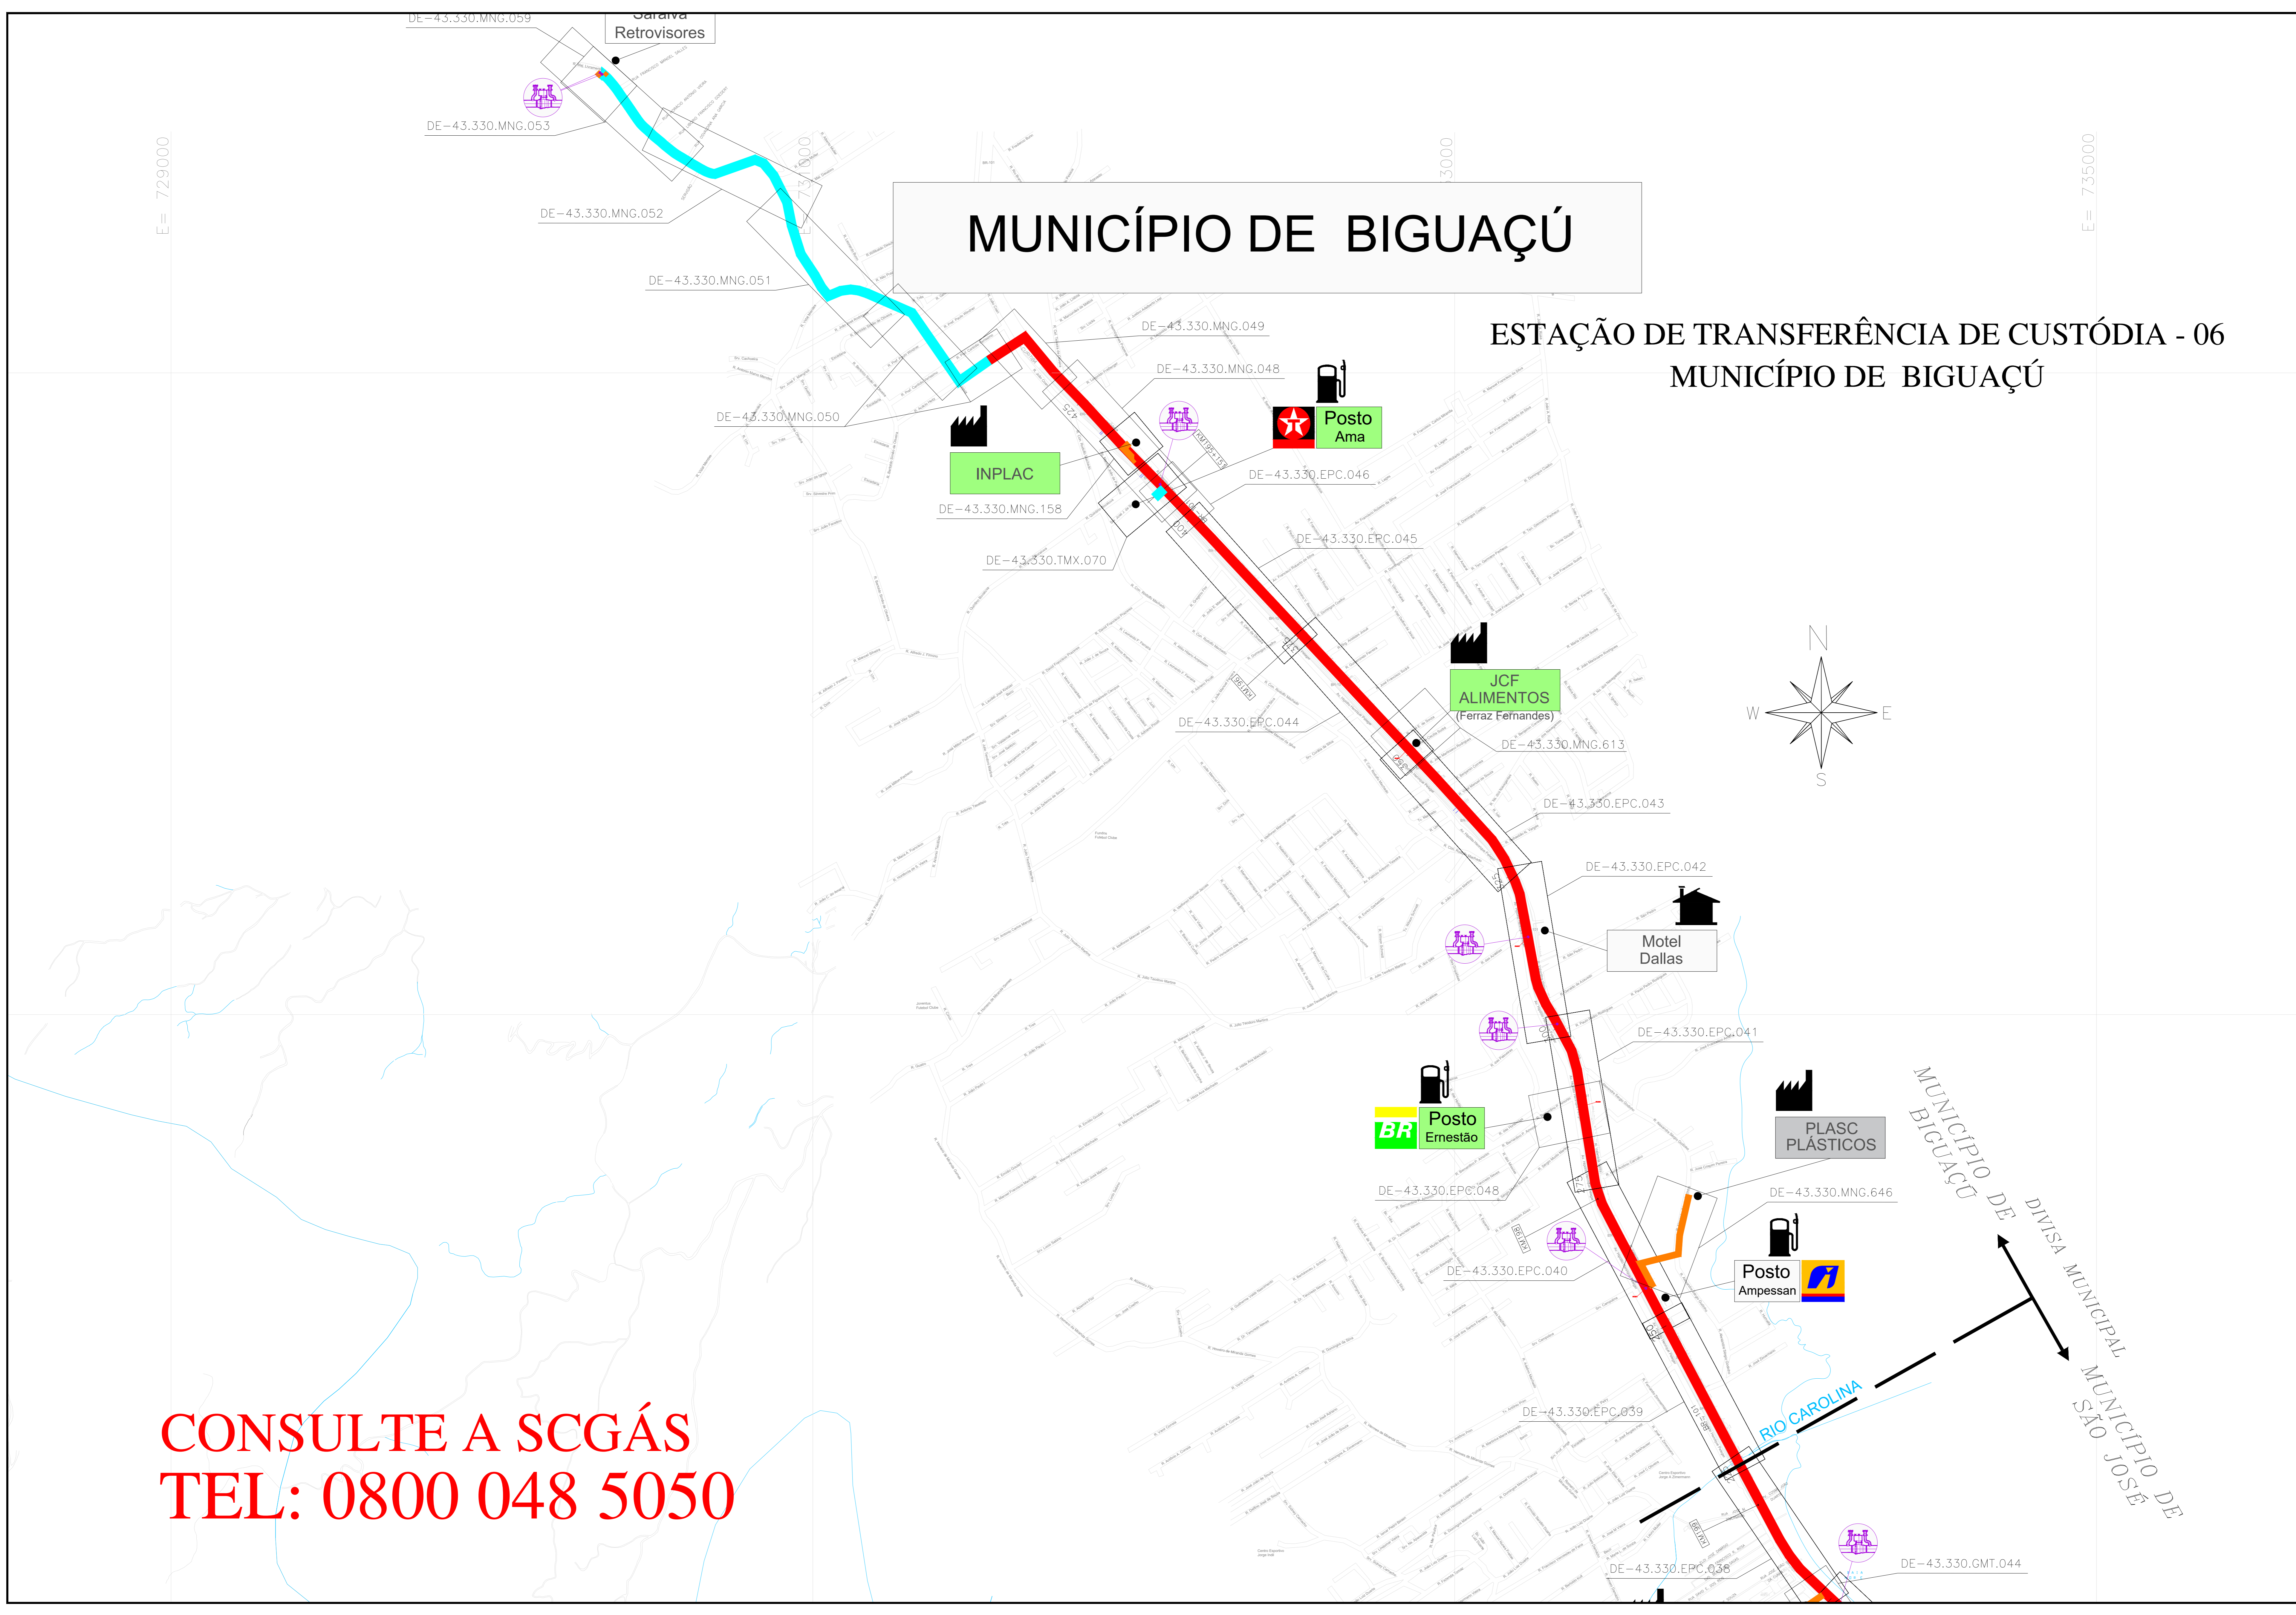

**CONSULTE A SCGÁS  
TEL: 0800 048 5050**

**LEGENDA**

- CLIENTE CLIENTE LIGADO
- CLIENTE CLIENTE NÃO CONSUMINDO
- CLIENTE INDUSTRIAL
- CLIENTE COMERCIAL / RESIDENCIAL
- CLIENTE VEICULAR
- ESTAÇÃO DE TRANSFERÊNCIA DE CUSTÓDIA
- ESTAÇÃO DE REDUÇÃO DE PRESSÃO E MEDIÇÃO
- ESTAÇÃO DE REDUÇÃO DE PRESSÃO
- LANÇADOR / RECEPTOR PIG
- LEITO DE ANÓDOS
- COORDINANTE
- VALVULA DE BLOQUEIO
- Nº AS BUILT DE REFERÊNCIA
- Nº PROJETO EXECUTIVO DE REFERÊNCIA
- GASODUTO BOLÍVIA - BRASIL
- LIMITE DE MUNICÍPIO
- LIMITE DA ÁREA URBANA
- LIMITE DE BARRIO
- LINHA DE ALTA TENSÃO
- FERRÓVIA
- VIA PAVIMENTADA
- VIA NÃO PAVIMENTADA
- RODOVIA PAVIMENTADA
- RODOVIA NÃO PAVIMENTADA
- OBRA ESPECIAL
- OBRA ESPECIAL
- OBRA ESPECIAL
- OBRA ESPECIAL
- OBRA ESPECIAL
- OBRA ESPECIAL
- OBRA ESPECIAL

**TUBULAÇÃO IMPLANTADA**

| DIÂMETRO             | TUBULAÇÃO       |
|----------------------|-----------------|
| # 12" (API 5L Gr. B) | [Linha Verde]   |
| # 10" (API 5L Gr. B) | [Linha Amarela] |
| # 8" (API 5L Gr. B)  | [Linha Azul]    |
| # 6" (API 5L Gr. B)  | [Linha Magenta] |
| # 4" (API 5L Gr. B)  | [Linha Verde]   |
| # 3" (API 5L Gr. B)  | [Linha Amarela] |
| # 2" (API 5L Gr. B)  | [Linha Azul]    |
| # 125mm (PEAD 80)    | [Linha Magenta] |
| # 83mm (PEAD 80)     | [Linha Verde]   |
| # 32mm (PEAD 80)     | [Linha Amarela] |

|      |                   |          |               |             |
|------|-------------------|----------|---------------|-------------|
| 14   | ATUALIZAÇÃO GERAL | 09.03.26 | M.A.W./R.J.S. | F.F.W.      |
| 13   | ATUALIZAÇÃO GERAL | 27.11.25 | M.A.W./R.J.S. | F.F.W.      |
| 12   | ATUALIZAÇÃO GERAL | 10.04.25 | M.A.W./R.J.S. | F.F.W.      |
| 11   | ATUALIZAÇÃO GERAL | 25.11.24 | M.A.W./R.J.S. | F.F.W.      |
| 10   | ATUALIZAÇÃO GERAL | 31.05.24 | M.A.W./R.J.S. | F.F.W.      |
| 9    | ATUALIZAÇÃO GERAL | 14.02.24 | A.E.E./F.F.M. | S.B.S.      |
| 8    | ATUALIZAÇÃO GERAL | 15.03.22 | A.E.E./F.F.M. | S.B.S.      |
| 7    | ATUALIZAÇÃO GERAL | 13.09.22 | A.E.E./F.P.C. | S.B.S.      |
| 6    | ATUALIZAÇÃO GERAL | 05.05.22 | A.E.E./F.P.C. | S.B.S.      |
| 5    | ATUALIZAÇÃO GERAL | 27.01.22 | A.E.E./F.P.C. | S.B.S.      |
| 4    | ATUALIZAÇÃO GERAL | 27.09.21 | A.E.E./F.P.C. | S.B.S.      |
| 3    | ATUALIZAÇÃO GERAL | 19.04.21 | A.E.E./GEREN  | C.M.P.      |
| 2    | ATUALIZAÇÃO       | 21.12.20 | A.D.F./B.G.L. | A.M.P.      |
| 0    | EMISSÃO INICIAL   | 30.05.19 | L.C.P./GEREN  | C.M.P.      |
| REV. | DESCRIÇÃO         | DATA     | POR           | REF. APROV. |

ESTE DOCUMENTO É DE PROPRIEDADE DA SCGÁS E NÃO PODE SER REPRODUZIDO OU USADO PARA QUALQUER FINALIDADE DIFERENTE DAQUELA PARA A QUAL ESTÁ SENDO FORNECIDO.

**SCGÁS**  
ZONA DE GÁS SANTA CECÍLIA

EMPREENHIMENTO: REDE DE DISTRIBUIÇÃO DE GÁS NATURAL  
REGIÃO/ÁREA: REGIÃO C  
TÍTULO: ESTAÇÃO DE TRANSFERÊNCIA DE CUSTÓDIA - 06  
PLANTA CHAVE DO MUNICÍPIO DE BIGUAÇÚ

|                   |                |       |        |
|-------------------|----------------|-------|--------|
| PROJ.             | DES.           | VERB. | APROV. |
| SCGÁS             | LEANDRO COELHO | GEREN | C.M.P. |
| DATA:             | ESC.           | S/E   | FOLHA  |
| 05/11/07          | S/E            |       | 1/1    |
| Nº SCGÁS:         |                | REV.  |        |
| DE-43.330.SCG.518 |                | 14    |        |