


ESTAÇÃO DE TRANSFERÊNCIA DE CUSTÓDIA - 09 MUNICÍPIO DE NOVA VENEZA

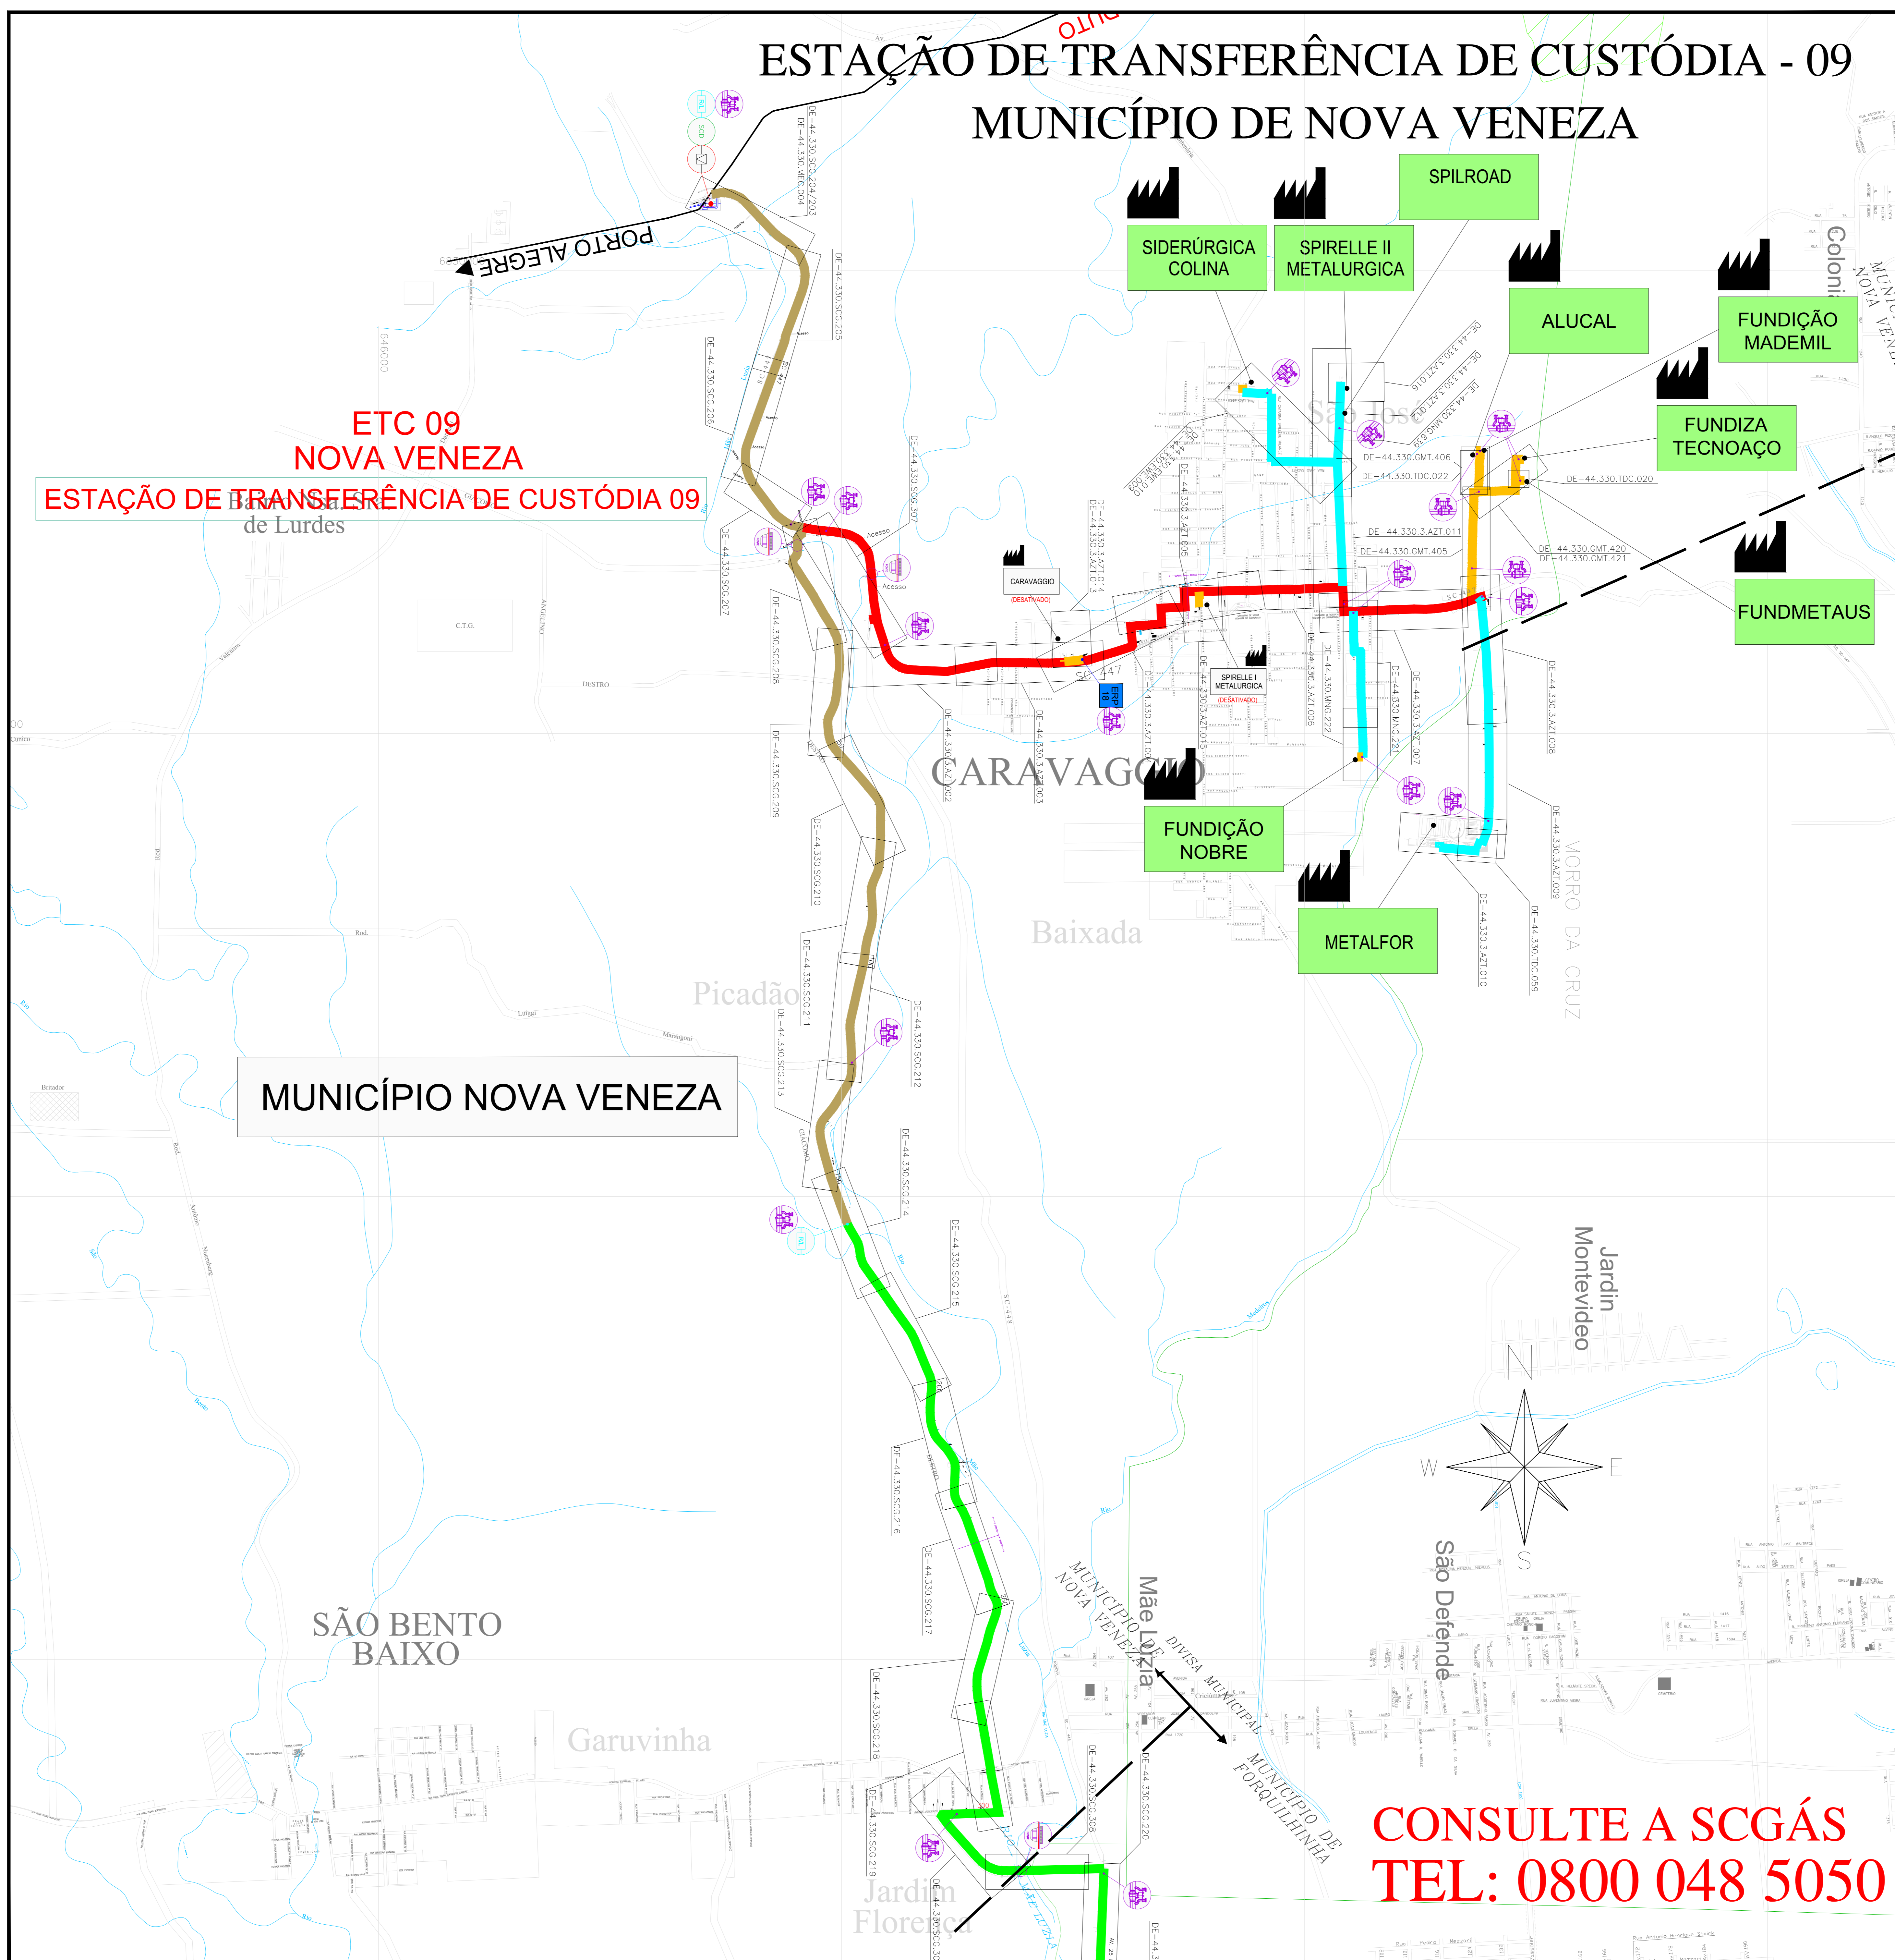

**ETC 09
NOVA VENEZA**
ESTAÇÃO DE TRANSFERÊNCIA DE CUSTÓDIA 09

MUNICÍPIO NOVA VENEZA

**CONSULTE A SCGÁS
TEL: 0800 048 5050**

LEGENDA

- CLIENTE LIGADO
- CLIENTE NÃO CONSUMINDO
- CLIENTE INDUSTRIAL
- CLIENTE COMERCIAL / RESIDENCIAL
- CLIENTE VEICULAR
- ESTAÇÃO DE TRANSFERÊNCIA DE CUSTÓDIA
- ESTAÇÃO DE REDUÇÃO DE PRESSÃO E MEDIÇÃO
- ESTAÇÃO DE REDUÇÃO DE PRESSÃO
- LANÇADOR / RECEBEDOR PIG
- LEITO DE ANÓDOS
- COORIZANTE
- VÁLVULA DE BLOQUEIO
- N° AS BUILT DE REFERÊNCIA
- N° PROJETO EXECUTIVO DE REFERÊNCIA
- GASODUTO BÓLIVA - BRASIL
- LIMITE DE MUNICÍPIO
- RIO
- LIMITE DA ÁREA URBANA
- LIMITE DE BARRIO
- LINHA DE ALTA TENSÃO
- VIA PAVIMENTADA
- VIA NÃO PAVIMENTADA
- RODOVIA PAVIMENTADA
- OBRA ESPECIAL
- OBRA ESPECIAL
- OBRA ESPECIAL
- OBRA ESPECIAL
- OBRA ESPECIAL

TUBULAÇÃO IMPLANTADA

DIÂMETRO	TUBULAÇÃO
ø 12" (API SL Gr B)	
ø 10" (API SL Gr B)	
ø 8" (API SL Gr B)	
ø 6" (API SL Gr B)	
ø 4" (API SL Gr B)	
ø 3" (API SL Gr B)	
ø 2" (API SL Gr B)	
ø 125mm (PEAD 80)	
ø 63mm (PEAD 80)	
ø 32mm (PEAD 80)	

16	ATUALIZAÇÃO GERAL	09.03.26	M.A.W	R.J.S	F.F.M
15	ATUALIZAÇÃO GERAL	27.11.24	M.A.W	R.J.S	F.F.M
14	ATUALIZAÇÃO GERAL	10.04.28	M.A.W	R.J.S	F.F.M
13	ATUALIZAÇÃO GERAL	25.11.24	M.A.W	R.J.S	F.F.M
12	ATUALIZAÇÃO GERAL	31.05.24	M.A.W	R.J.S	F.F.M
11	ATUALIZAÇÃO GERAL	14.02.24	A.E.E	F.F.M	S.B.S
10	ATUALIZAÇÃO GERAL	12.04.23	A.E.E	F.F.M	S.B.S
9	ATUALIZAÇÃO GERAL	13.09.22	A.E.E	F.P.C	S.B.S
8	ATUALIZAÇÃO GERAL	05.05.22	A.E.E	F.P.C	S.B.S
7	ATUALIZAÇÃO GERAL	27.01.24	A.E.E	F.P.C	S.B.S
6	ATUALIZAÇÃO GERAL	27.09.24	A.E.E	F.P.C	S.B.S
5	ATUALIZAÇÃO GERAL	19.04.21	A.E.E	GEREN	C.M.P
4	ATUALIZAÇÃO	21.12.20	A.D.F	B.C.L	M.A.P
3	ATUALIZAÇÃO	03.06.19	M.F.P	B.C.L	M.A.P
2	ATUALIZAÇÃO	22.08.12	L.C.P	GEREN	C.M.P
1	ATUALIZAÇÃO	21.07.09	L.C.P	GEREN	C.M.P
0	EMIÇÃO INICIAL	27.11.07	L.C.P	GEREN	C.M.P
REV.	DESCRIÇÃO	DATA	POR	REF	APROV

ESTE DOCUMENTO É DE PROPRIEDADE DA SCGÁS E NÃO PODE SER REPRODUZIDO OU USADO PARA QUALQUER FINALIDADE DIFERENTE DAQUELA PARA A QUAL ESTÁ SENDO FORNECIDO.



EMPREENDIMENTO
REDE DE DISTRIBUIÇÃO DE GÁS NATURAL

REGIÃO/ÁREA
REGIÃO D

TÍTULO
**ESTAÇÃO DE TRANSFERÊNCIA DE CUSTÓDIA - 09
PLANTA CHAVE DO MUNICÍPIO DE NOVA VENEZA**

PROJ.	DES.	VERIF.	APROV.
SCGÁS	LEANDRO COELHO	GEREN	C.M.P
DATA	ESC.	FOLHA	REV.
27/11/07	S/E	1/1	1/1