


ESTAÇÃO DE TRANSFERÊNCIA DE CUSTÓDIA - 07
MUNICÍPIO DE TREZE DE MAIO

MUNICÍPIO TREZE DE MAIO

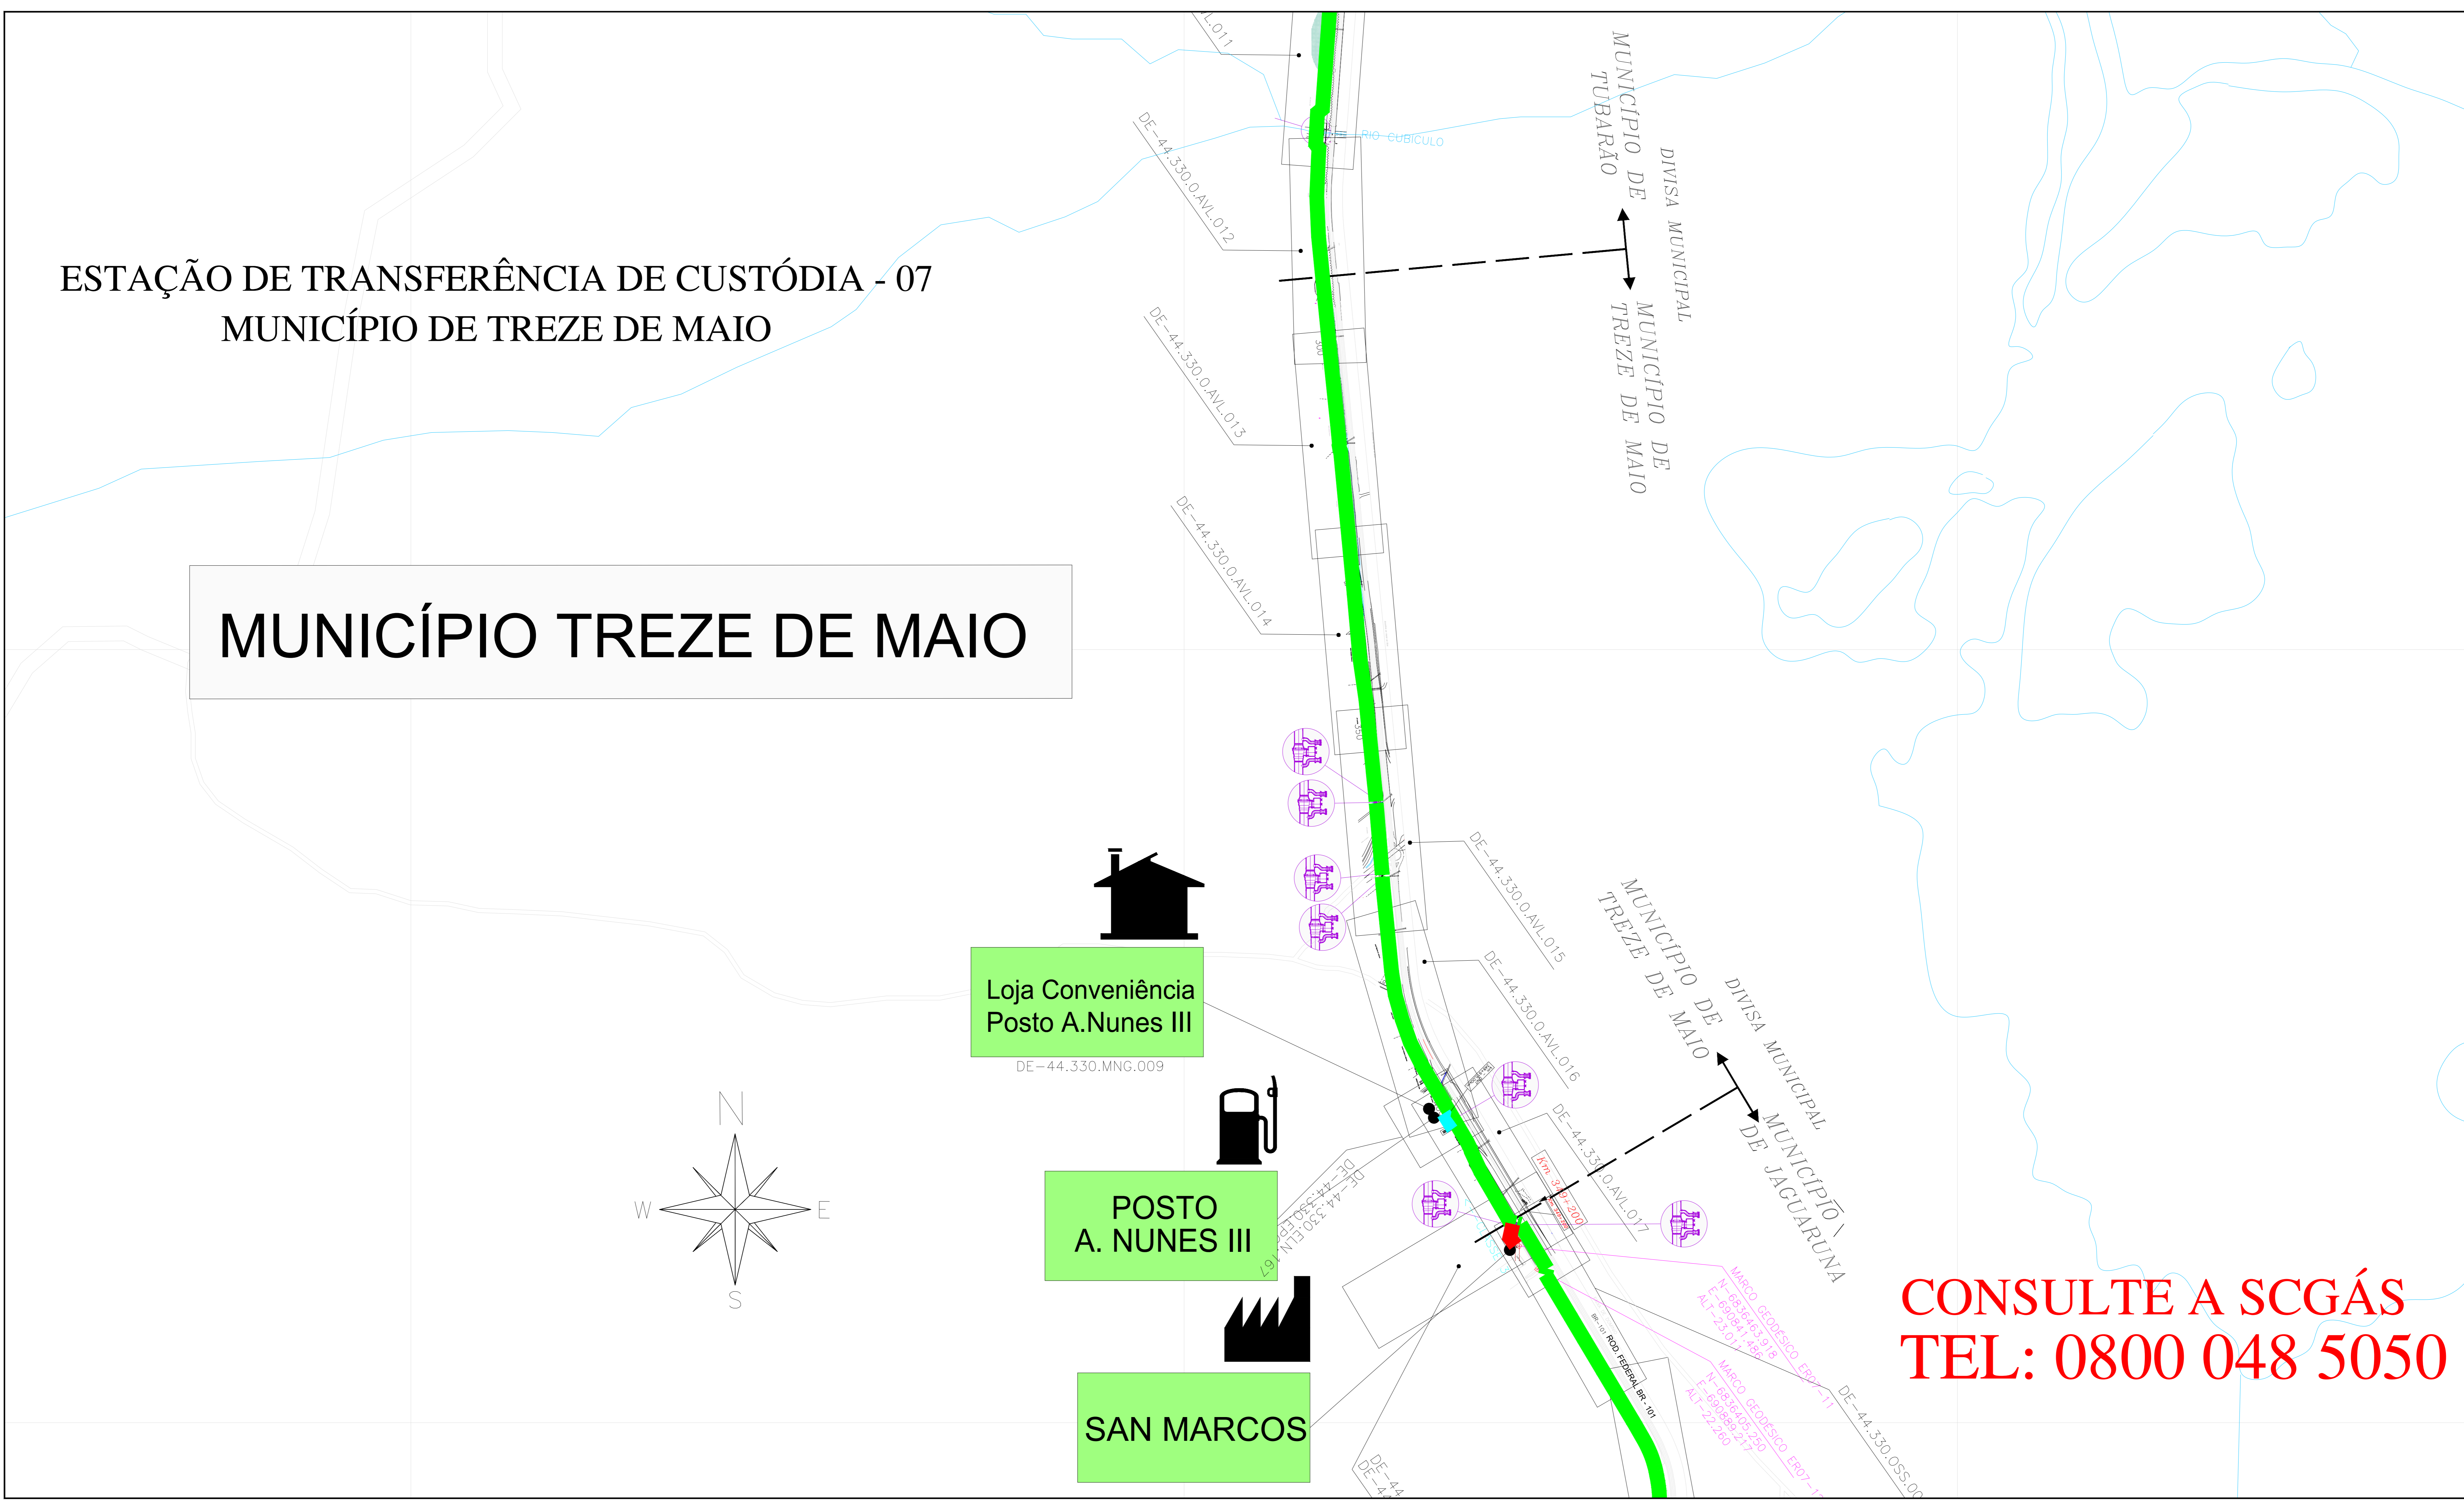

Loja Conveniência
Posto A. Nunes III
DE-44.330.MNG.009

POSTO
A. NUNES III

SAN MARCOS

**CONSULTE A SCGÁS
TEL: 0800 048 5050**

LEGENDA

- CLIENTE
- CLIENTE NÃO CONSUMIDOR
- CLIENTE INDUSTRIAL
- CLIENTE COMERCIAL / RESIDENCIAL
- CLIENTE VEICULAR
- ESTAÇÃO DE TRANSFERÊNCIA DE CUSTÓDIA
- ESTAÇÃO DE REDUÇÃO DE PRESSÃO E MEDIÇÃO
- ESTAÇÃO DE REDUÇÃO DE PRESSÃO
- LANÇADOR / RECEPTOR PIG
- LETE DE ANOSOS
- ODOORIZANTE
- VALVULA DE BLOQUEIO
- N° AS BALT DE REFERENCIA
- N° PROJETO EXECUTIVO DE REFERENCIA
- GASÓMETRO BOLVA - BRASIL
- LIMITE DE MUNICIPIO
- RIO
- LIMITE DA AREA URBANA
- LIMITE DE BARRIO
- LINHA DE ALTA TENSÃO
- FERROVIA
- VIA PAVIMENTADA
- VIA NÃO PAVIMENTADA
- RODOVIA PAVIMENTADA
- OBRA ESPECIAL
- OBRA ESPECIAL
- OBRA ESPECIAL
- OBRA ESPECIAL
- OBRA ESPECIAL
- OBRA ESPECIAL

TUBULAÇÃO IMPLANTADA

DIÂMETRO	TUBULAÇÃO
φ 12" (APR. SL. GR. B)	
φ 10" (APR. SL. GR. B)	
φ 8" (APR. SL. GR. B)	
φ 6" (APR. SL. GR. B)	
φ 4" (APR. SL. GR. B)	
φ 3" (APR. SL. GR. B)	
φ 2" (APR. SL. GR. B)	
φ 125mm (EPHAD. R0)	
φ 83mm (EPHAD. R0)	
φ 52mm (EPHAD. R0)	

14	ATUALIZAÇÃO GERAL	09.03.26	M.A.R.	R.J.S.	F.F.M.
13	ATUALIZAÇÃO GERAL	27.11.25	M.A.R.	R.J.S.	F.F.M.
12	ATUALIZAÇÃO GERAL	10.04.25	M.A.R.	R.J.S.	F.F.M.
11	ATUALIZAÇÃO GERAL	25.11.24	M.A.R.	R.J.S.	F.F.M.
10	ATUALIZAÇÃO GERAL	31.05.24	M.A.R.	R.J.S.	F.F.M.
9	ATUALIZAÇÃO GERAL	14.03.24	A.E.E.	F.F.M.	S.B.S.
8	ATUALIZAÇÃO GERAL	02.04.23	A.E.E.	F.F.M.	S.B.S.
7	ATUALIZAÇÃO GERAL	13.09.22	A.E.E.	F.F.C.	S.B.S.
6	ATUALIZAÇÃO GERAL	06.05.22	A.E.E.	F.F.C.	S.B.S.
5	ATUALIZAÇÃO GERAL	07.01.22	A.E.E.	F.F.C.	S.B.S.
4	ATUALIZAÇÃO GERAL	27.09.21	A.E.E.	F.F.C.	S.B.S.
3	ATUALIZAÇÃO GERAL	19.04.21	A.E.E.	GEREN.	C.M.F.
2	ATUALIZAÇÃO	01.12.20	A.D.P.	B.C.L.	M.A.P.
1	ATUALIZAÇÃO	05.06.19	M.F.P.	B.C.L.	M.A.P.
0	EMISSÃO ORIGINAL	27.11.07	L.C.P.	GEREN.	C.M.F.
REV.	DESCRIÇÃO	DATA	POR	REF.	APROV.

ESTE DOCUMENTO É DE PROPRIEDADE DA SCGÁS E NÃO DEVE SER REPRODUZIDO OU USADO PARA QUALQUER FIM ALÉM DO QUE FORNECIDO PARA A QUAL ESTÁ SENDO FORNECIDO.

SCGÁS
Distribuição de Gás Natural

EMPRESAMENTO: REDE DE DISTRIBUIÇÃO DE GÁS NATURAL
REGIÃO/ÁREA: REGIÃO D
TÍTULO: ESTAÇÃO DE TRANSFERÊNCIA DE CUSTÓDIA - 07
PLANTA CHAVE DO MUNICÍPIO DE TREZE DE MAIO

PROJ.	DES.	VERIF.	APROV.
SCGÁS	LEANDRO COELHO	GEREN.	C.M.F.

DATA: 27/11/07
ESC: S/E
FOLHA: 1/1
REV: 14

DE-44.330.SCG.530