


ESTAÇÃO DE TRANSFERÊNCIA DE CUSTÓDIA - 08 MUNICÍPIO DE URUSSANGA

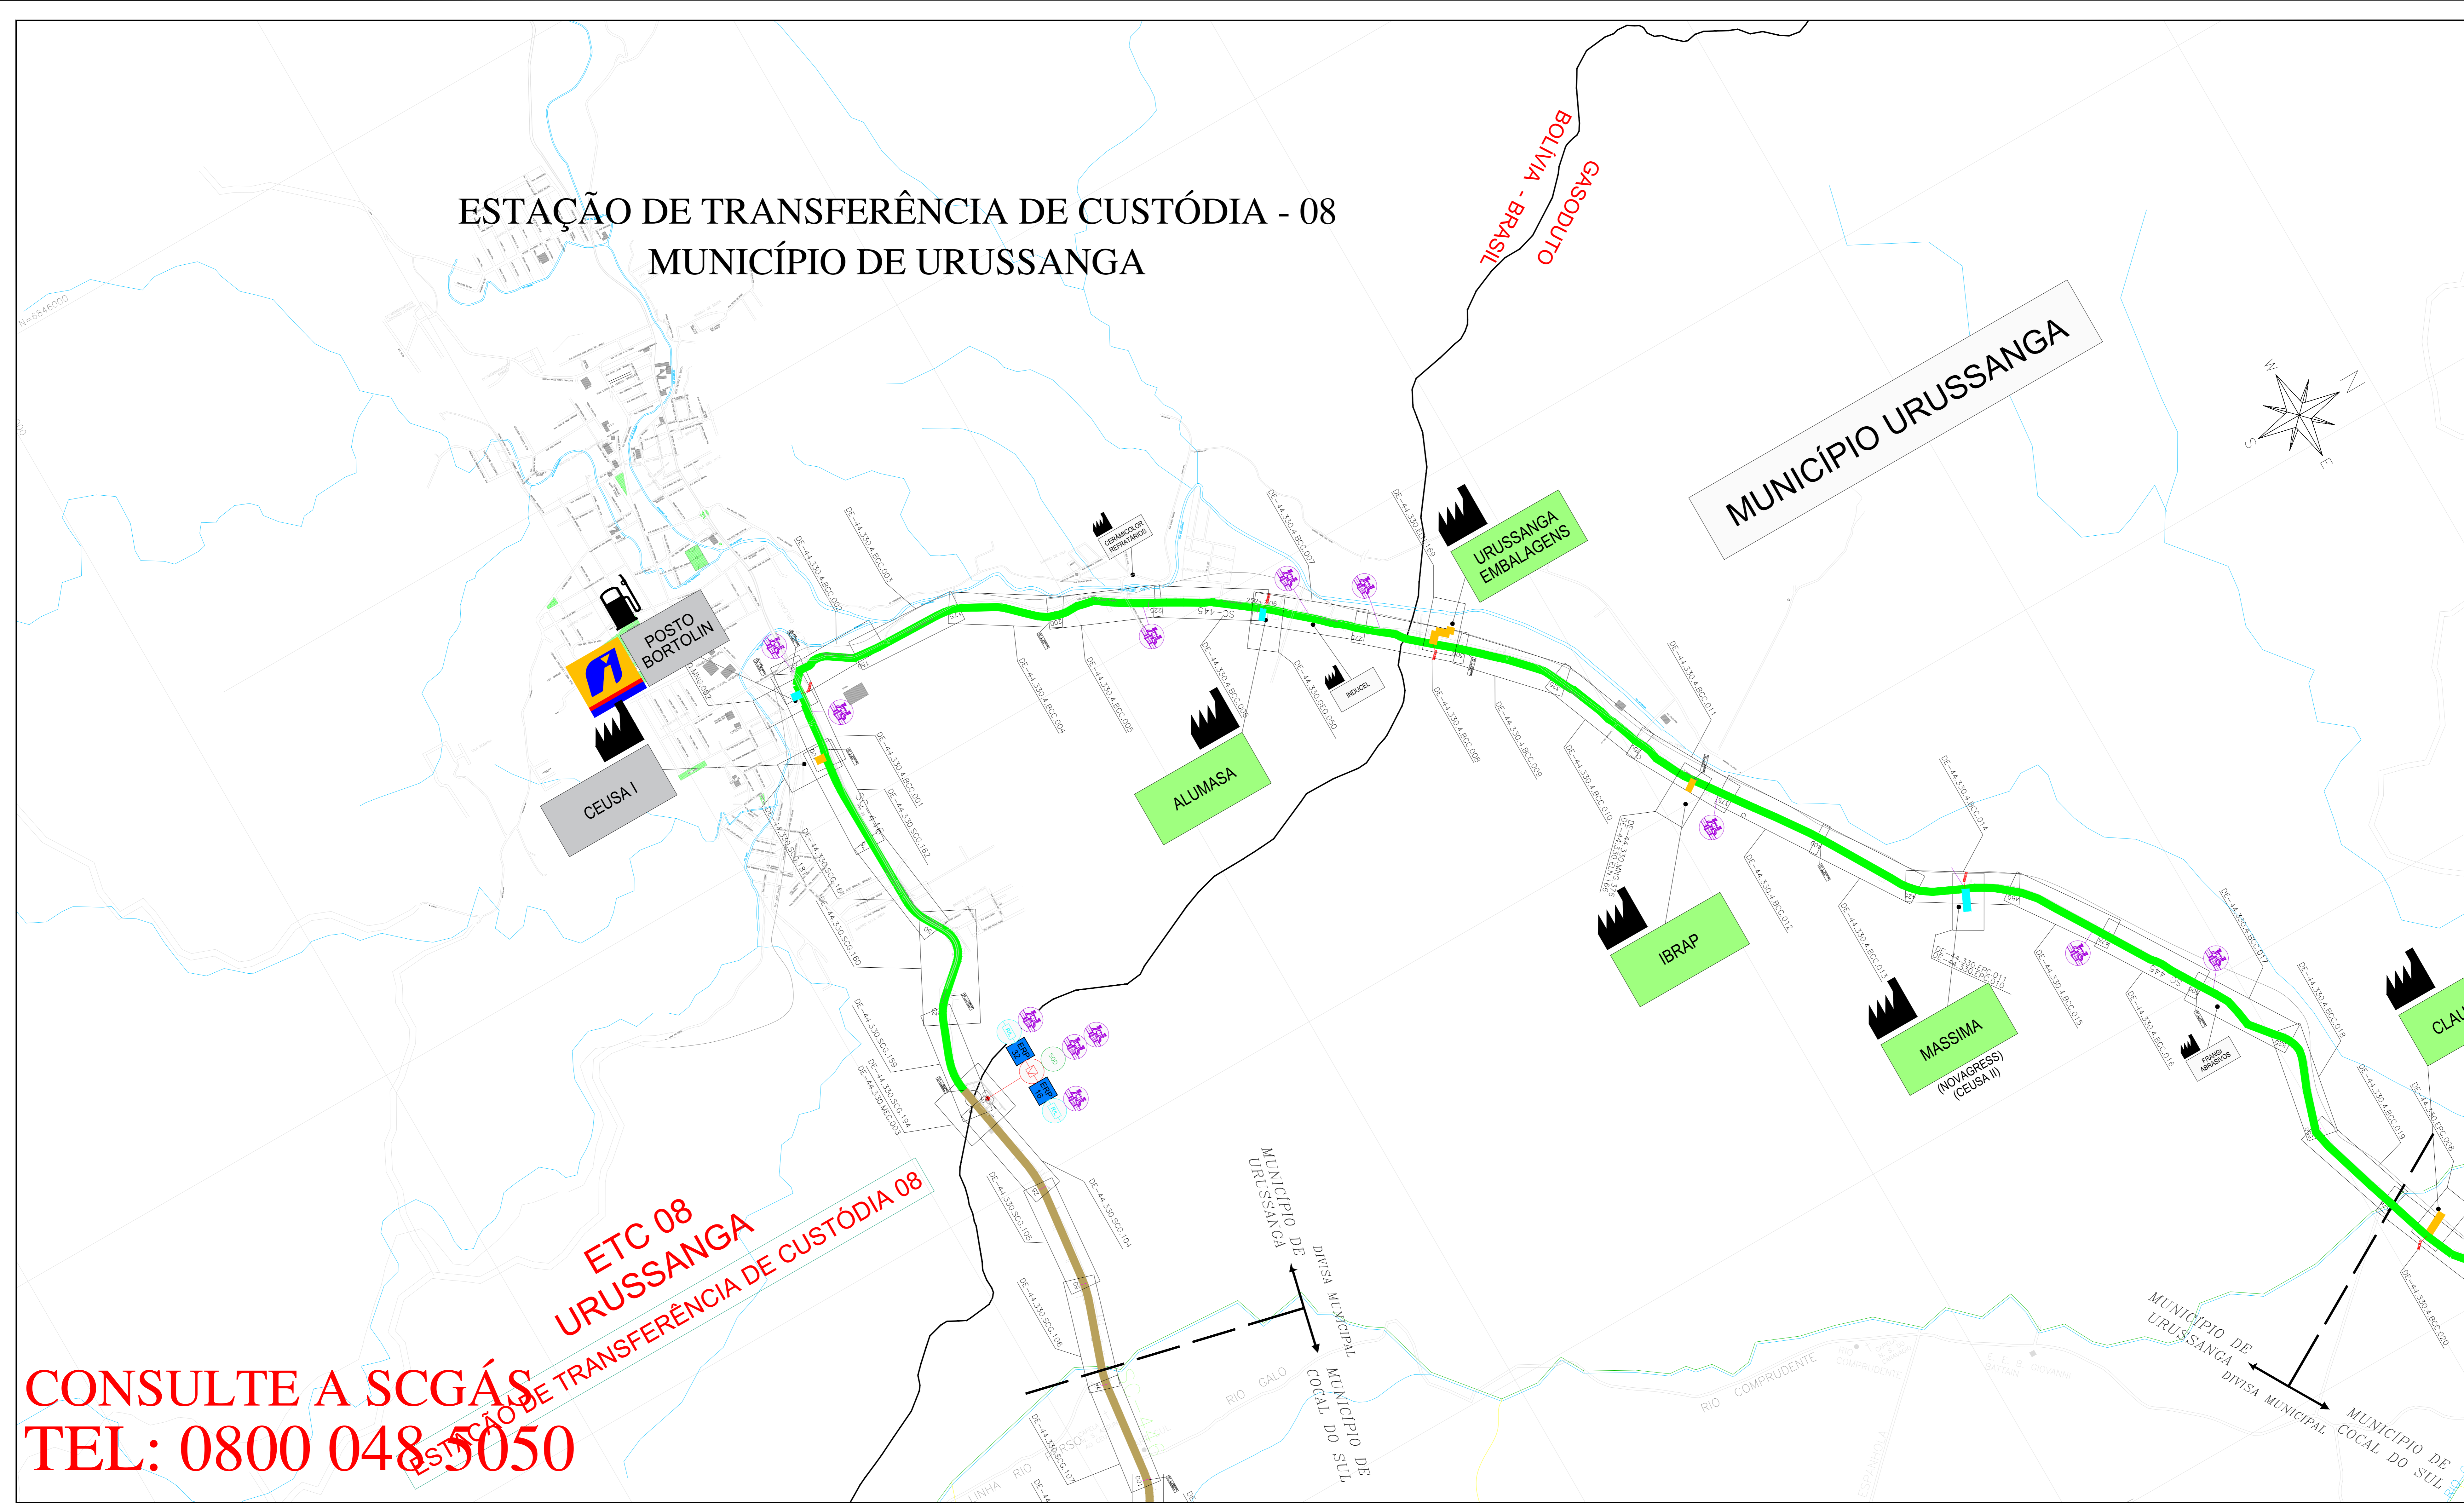

**CONSULTE A SCGÁS
TEL: 0800 048 5050**

LEGENDA

- CLIENTE USADO
- CLIENTE NÃO CONSUMINDO
- CLIENTE INDUSTRIAL
- CLIENTE COMERCIAL / RESIDENCIAL
- CLIENTE VEICULAR
- ESTAÇÃO DE TRANSFERÊNCIA DE CUSTÓDIA
- ESTAÇÃO DE REDUÇÃO DE PRESSÃO E MEDIÇÃO
- ESTAÇÃO DE REDUÇÃO DE PRESSÃO
- LANÇADOR / RECEPTOR PIG
- LEITO DE ANÓDOS
- COORZIANTE
- VÁLVULA DE BLOQUEIO
- N.º AS BUILT DE REFERÊNCIA
- N.º PROJETO EXECUTIVO DE REFERÊNCIA
- GASDUTO BOLÍVIA - BRASIL
- LIMITE DE MUNICÍPIO
- RIO
- LIMITE DA ÁREA URBANA
- LIMITE DE BARRIO
- LINHA DE ALTA TENSÃO
- FERROVIA
- VIA PAVIMENTADA
- VIA NÃO PAVIMENTADA
- RODOVIA PAVIMENTADA
- RODOVIA PAVIMENTADA
- OBRA ESPECIAL
- OBRA ESPECIAL
TUBULAÇÃO IMPLANTADA

DIÂMETRO	TUBULAÇÃO
# 12" (API 5L Gr. B)	
# 10" (API 5L Gr. B)	
# 8" (API 5L Gr. B)	
# 6" (API 5L Gr. B)	
# 4" (API 5L Gr. B)	
# 2" (API 5L Gr. B)	
# 125mm (PEAD 80)	
# 63mm (PEAD 80)	
# 32mm (PEAD 80)	

14	ATUALIZAÇÃO GERAL	09.03.20	M.A.B./R.J.S.	F.F.M.
13	ATUALIZAÇÃO GERAL	27.11.20	M.A.B./R.J.S.	F.F.M.
12	ATUALIZAÇÃO GERAL	10.04.20	M.A.B./R.J.S.	F.F.M.
11	ATUALIZAÇÃO GERAL	25.11.24	M.A.B./R.J.S.	F.F.M.
10	ATUALIZAÇÃO GERAL	31.05.24	M.A.B./R.J.S.	F.F.M.
9	ATUALIZAÇÃO GERAL	14.02.24	A.E.E./F.F.M.	S.B.S.
8	ATUALIZAÇÃO GERAL	12.04.23	A.E.E./F.F.M.	S.B.S.
7	ATUALIZAÇÃO GERAL	15.09.22	A.E.E./F.F.C.	S.B.S.
6	ATUALIZAÇÃO GERAL	20.05.22	A.E.E./F.F.C.	S.B.S.
5	ATUALIZAÇÃO GERAL	27.01.22	A.E.E./F.F.C.	S.B.S.
4	ATUALIZAÇÃO GERAL	27.09.21	A.E.E./F.F.C.	S.B.S.
3	ATUALIZAÇÃO GERAL	18.09.21	A.E.E./GEREN.	C.M.P.
2	ATUALIZAÇÃO	31.10.20	A.D./B.C.L.	M.A.P.
1	ATUALIZAÇÃO	03.04.19	M.F./B.C.L.	M.A.P.
0	DESENO INICIAL	29.09.19	L.C.F./GEREN.	C.M.P.

REV. DESCRIÇÃO DATA POR REF. APROV.

ESTE DOCUMENTO É DE PROPRIEDADE DA SCGÁS E NÃO PODE SER REPRODUZIDO OU USADO PARA QUALQUER FINALIDADE DIFERENTE DAQUELA PARA A QUAL ESTÁ SENDO FORNECIDO.

SCGÁS
Companhia de Gás de Santa Catarina

EMPRESAMENTO: REDE DE DISTRIBUIÇÃO DE GÁS NATURAL
REGIÃO/ÁREA: REGIÃO D

TÍTULO: ESTAÇÃO DE TRANSFERÊNCIA DE CUSTÓDIA - 08
PLANTA CHAVE DO MUNICÍPIO DE URUSSANGA

PROJ.	DES.	VERIF.	APROV.	C.M.P.
SCGÁS	LEONARDO COELHO	GEREN.		

DATA: 25/09/2019
ESQ: S/E
FOLHA: 1/1

N.º SCGÁS: DE-44.330.SCG.533
REV: 14