


ESTAÇÃO DE TRANSFERÊNCIA DE CUSTÓDIA - 09 MUNICÍPIO DE ARARANGUÁ

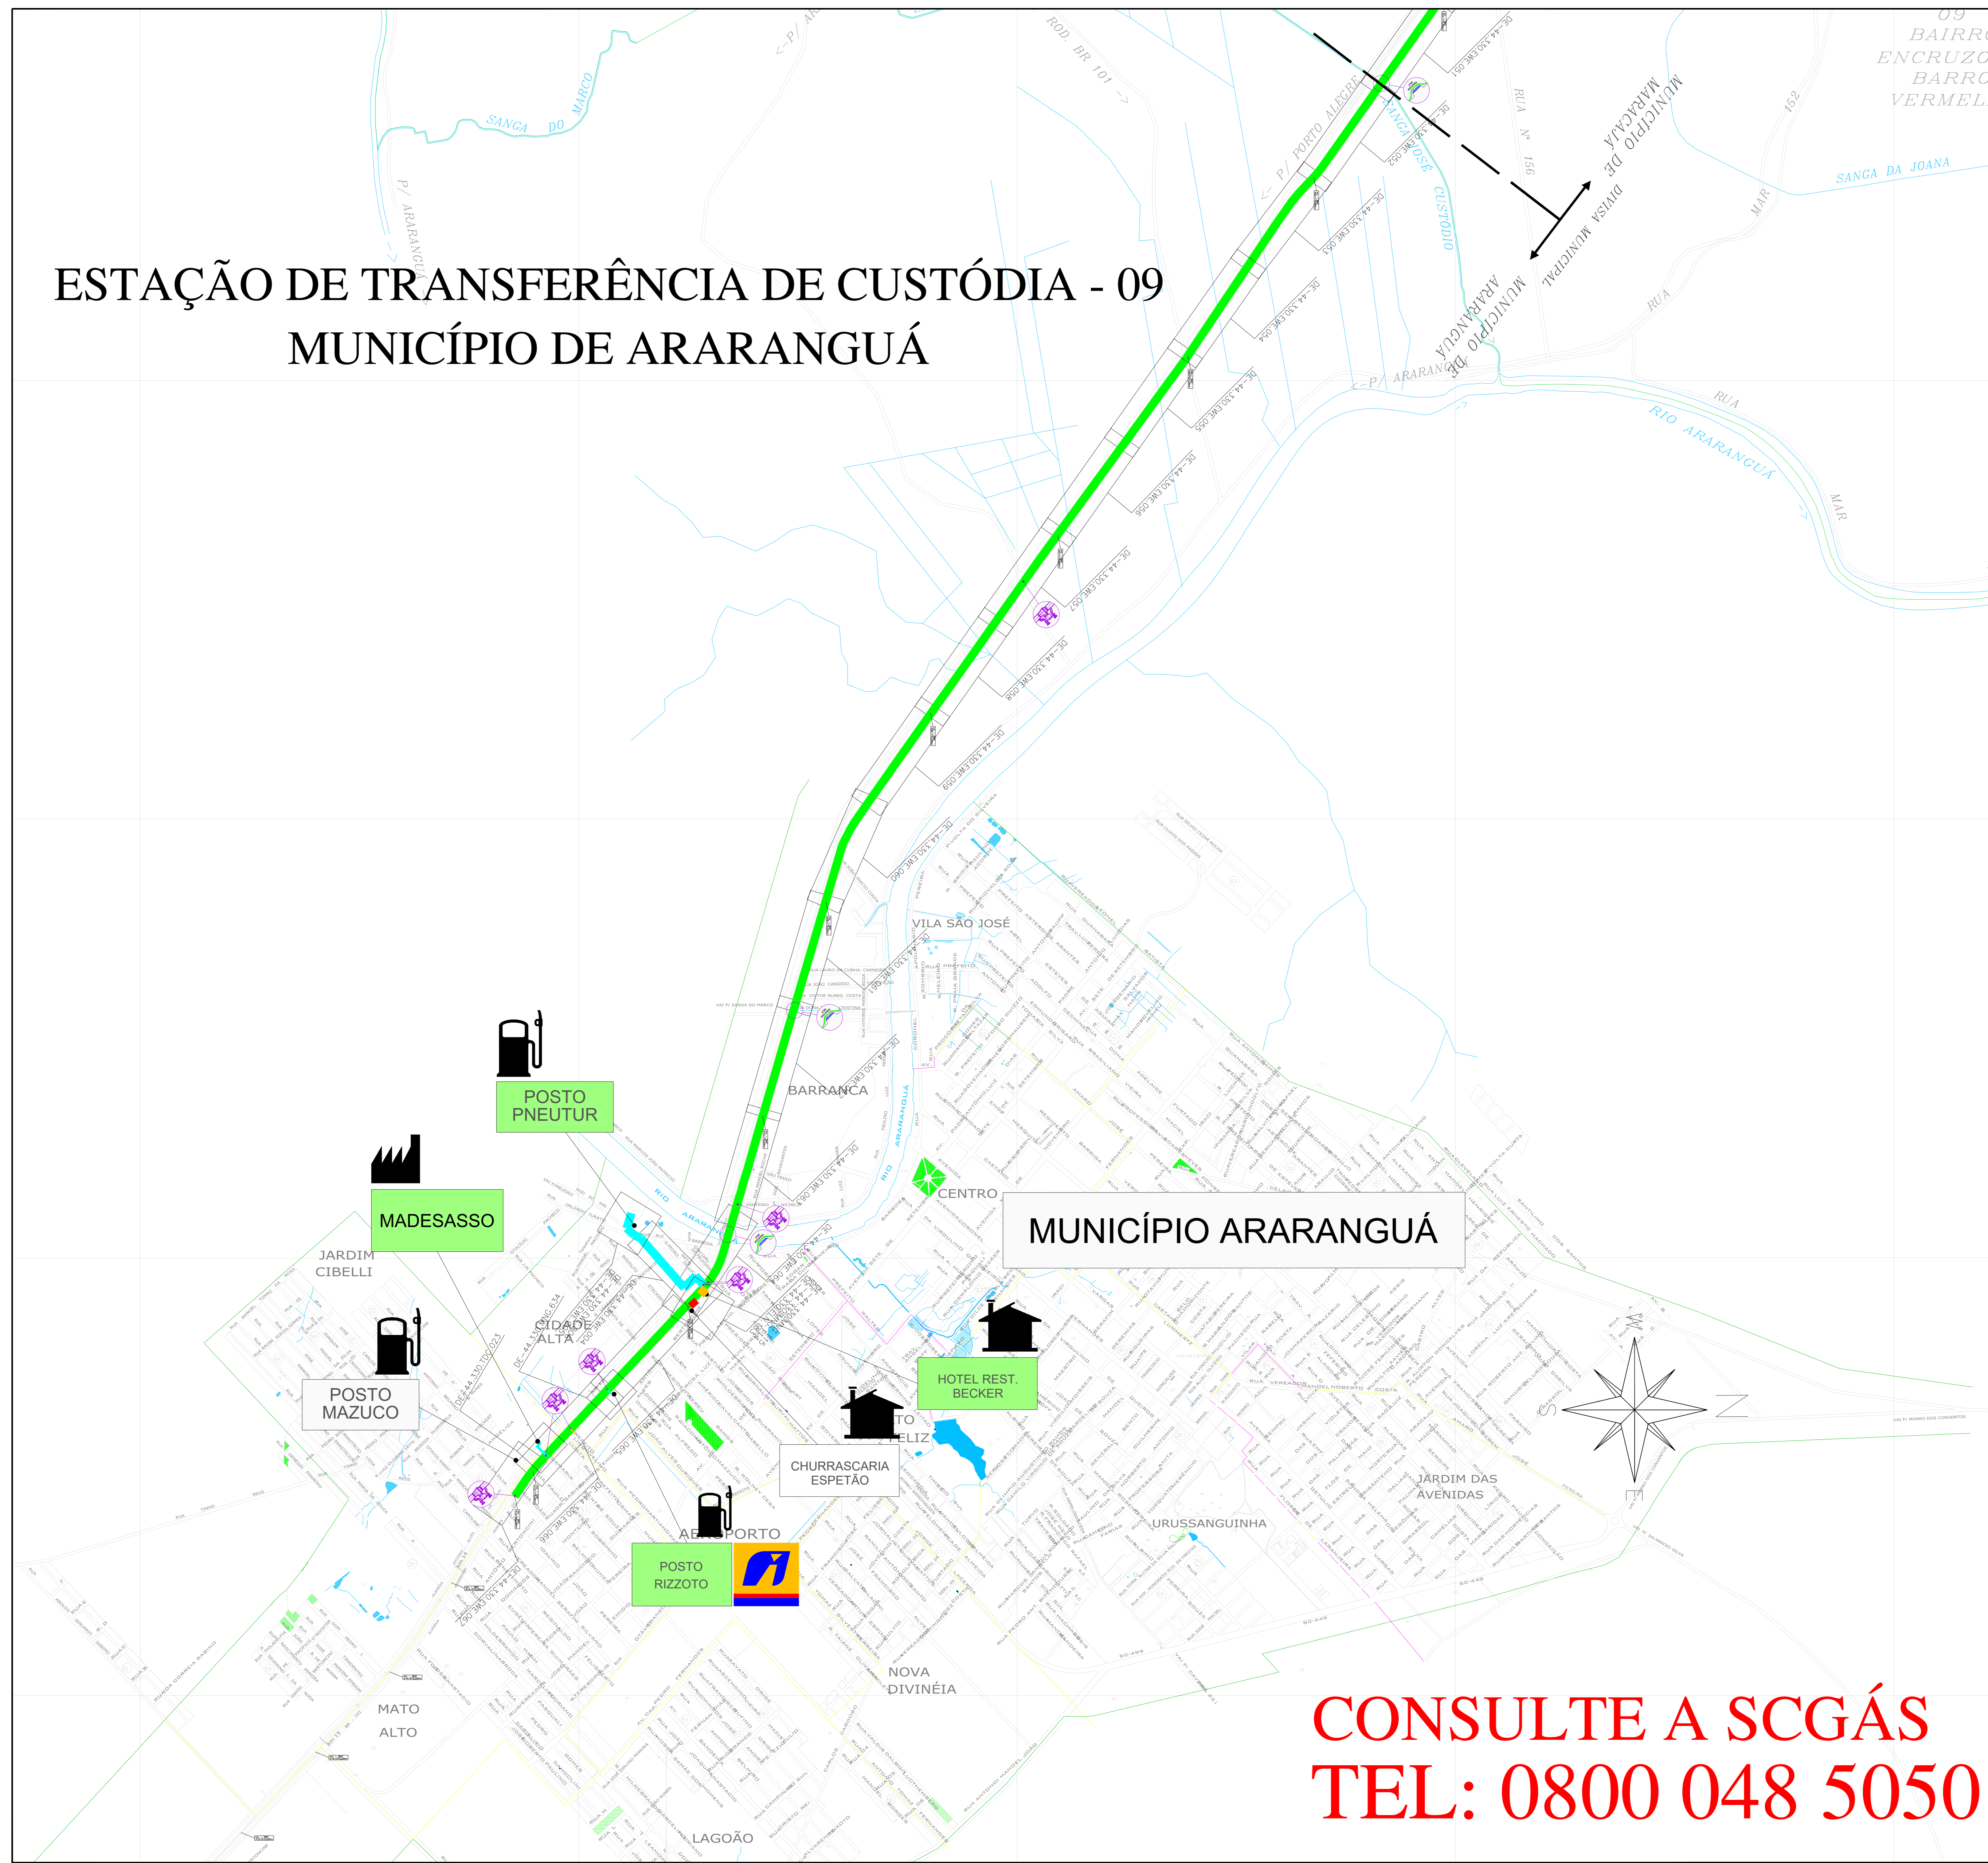

- ### LEGENDA
- CLIENTE
 - CLIENTE NÃO CONSUMINDO
 - CLIENTE INDUSTRIAL
 - CLIENTE COMERCIAL / RESIDENCIAL
 - CLIENTE VEICULAR
 - ESTAÇÃO DE TRANSFERÊNCIA DE CUSTÓDIA
 - ESTAÇÃO DE REDUÇÃO DE PRESSÃO E MEDIÇÃO
 - ESTAÇÃO DE REDUÇÃO DE PRESSÃO
 - LANÇADOR / RECEPTOR PIG
 - LETO DE ANÓDOS
 - ODOORIZANTE
 - VÁLVULA DE BLOQUEIO
 - Nº AS BUILT DE REFERÊNCIA
 - Nº PROJETO EXECUTIVO DE REFERÊNCIA
 - GASODUTO BÓLVA - BRASIL
 - LIMITE DE MUNICÍPIO
 - RIO
 - LIMITE DA ÁREA URBANA
 - LIMITE DE BAIRRO
 - LINHA DE ALTA TENSÃO
 - FERROVIA
 - VIA PAVIMENTADA
 - VIA NÃO PAVIMENTADA
 - RODOVIA PAVIMENTADA
 - OBRA ESPECIAL - CRUZAMENTO NÃO DESTRUTIVO
 - OBRA ESPECIAL - PONTE
 - OBRA ESPECIAL - TRAVESSIA SUBTERRÂNEA
 - OBRA ESPECIAL - TRAVESSIA SUBTERRÂNEA
 - OBRA ESPECIAL - GASODUTO

TUBULAÇÃO IMPLANTADA

DÍAMETRO	TUBULAÇÃO
ø 12" (API 5L Gr B)	
ø 10" (API 5L Gr B)	
ø 8" (API 5L Gr B)	
ø 6" (API 5L Gr B)	
ø 4" (API 5L Gr B)	
ø 3" (API 5L Gr B)	
ø 2" (API 5L Gr B)	
ø 125mm (PEAD 80)	
ø 63mm (PEAD 80)	
ø 32mm (PEAD 80)	

15	ATUALIZAÇÃO GERAL	09.03.26	M.A.W./R.J.S.	F.F.M.
14	ATUALIZAÇÃO GERAL	09.03.26	M.A.W./R.J.S.	F.F.M.
13	ATUALIZAÇÃO GERAL	27.11.25	M.A.W./R.J.S.	F.F.M.
12	ATUALIZAÇÃO GERAL	10.04.25	M.A.W./R.J.S.	F.F.M.
11	ATUALIZAÇÃO GERAL	25.11.24	M.A.W./R.J.S.	F.F.M.
10	ATUALIZAÇÃO GERAL	31.05.24	M.A.W./R.J.S.	F.F.M.
9	ATUALIZAÇÃO GERAL	14.02.24	A.E.E./F.F.M.	S.B.S.
8	ATUALIZAÇÃO GERAL	12.04.23	A.E.E./F.F.M.	S.B.S.
7	ATUALIZAÇÃO GERAL	13.09.22	A.E.E./F.P.C.	S.B.S.
6	ATUALIZAÇÃO GERAL	05.05.22	A.E.E./F.P.C.	S.B.S.
5	ATUALIZAÇÃO GERAL	27.01.22	A.E.E./F.P.C.	S.B.S.
4	ATUALIZAÇÃO GERAL	27.09.21	A.E.E./F.P.C.	S.B.S.
3	ATUALIZAÇÃO GERAL	19.04.21	A.E.E./GEREN	C.M.P.
2	ATUALIZAÇÃO	21.12.20	A.D.F./B.C.L.	M.A.P.
1	REVISÃO	03.06.19	M.F.P./B.C.L.	M.A.P.
0	EMISSÃO INICIAL	01.06.12	L.C.P./GEREN	C.M.P.
REV.	DESCRIÇÃO	DATA	POR	REF. APROV.

ESTE DOCUMENTO É DE PROPRIEDADE DA SCGÁS, E NÃO PODE SER REPRODUZIDO OU USADO PARA QUALQUER FINALIDADE DIFERENTE DAQUELA PARA A QUAL ESTÁ SENDO FORNECIDO.



EMPRESAMENTO: REDE DE DISTRIBUIÇÃO DE GÁS NATURAL

REGIÃO/ÁREA: REGIÃO D

TÍTULO: ESTAÇÃO DE TRANSFERÊNCIA DE CUSTÓDIA - 09
PLANTA CHAVE DO MUNICÍPIO DE ARARANGUÁ

PROJ.	DES.	VERIF.	APROV.
SCGÁS	LEANDRO COELHO	GEREN	C.M.P.
DATA	27/05/2010	S/E	FOLHA 1/1

**CONSULTE A SCGÁS
TEL: 0800 048 5050**