



ESTAÇÃO DE TRANSFERÊNCIA DE CUSTÓDIA - 03  
MUNICÍPIO DE ASCURRA

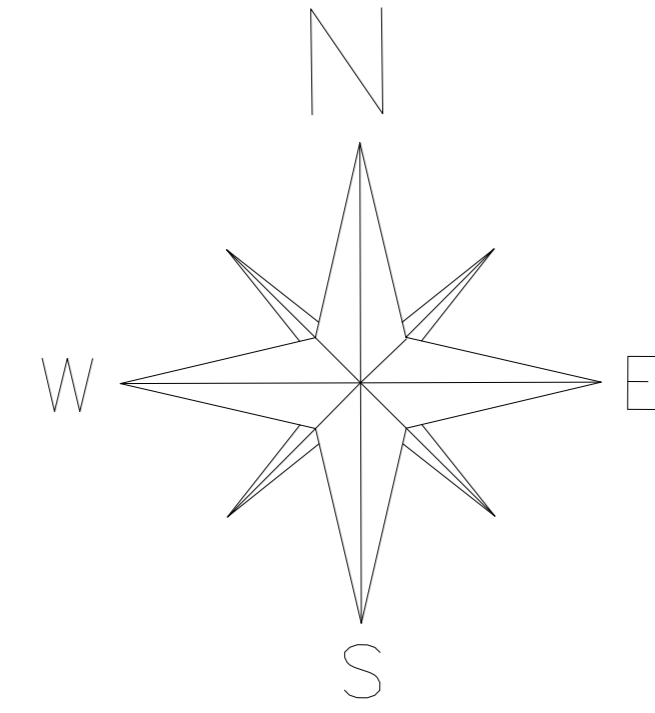

MUNICÍPIO DE ASCURRA

CONSULTE A SCGÁS  
TEL: 0800 048 5050

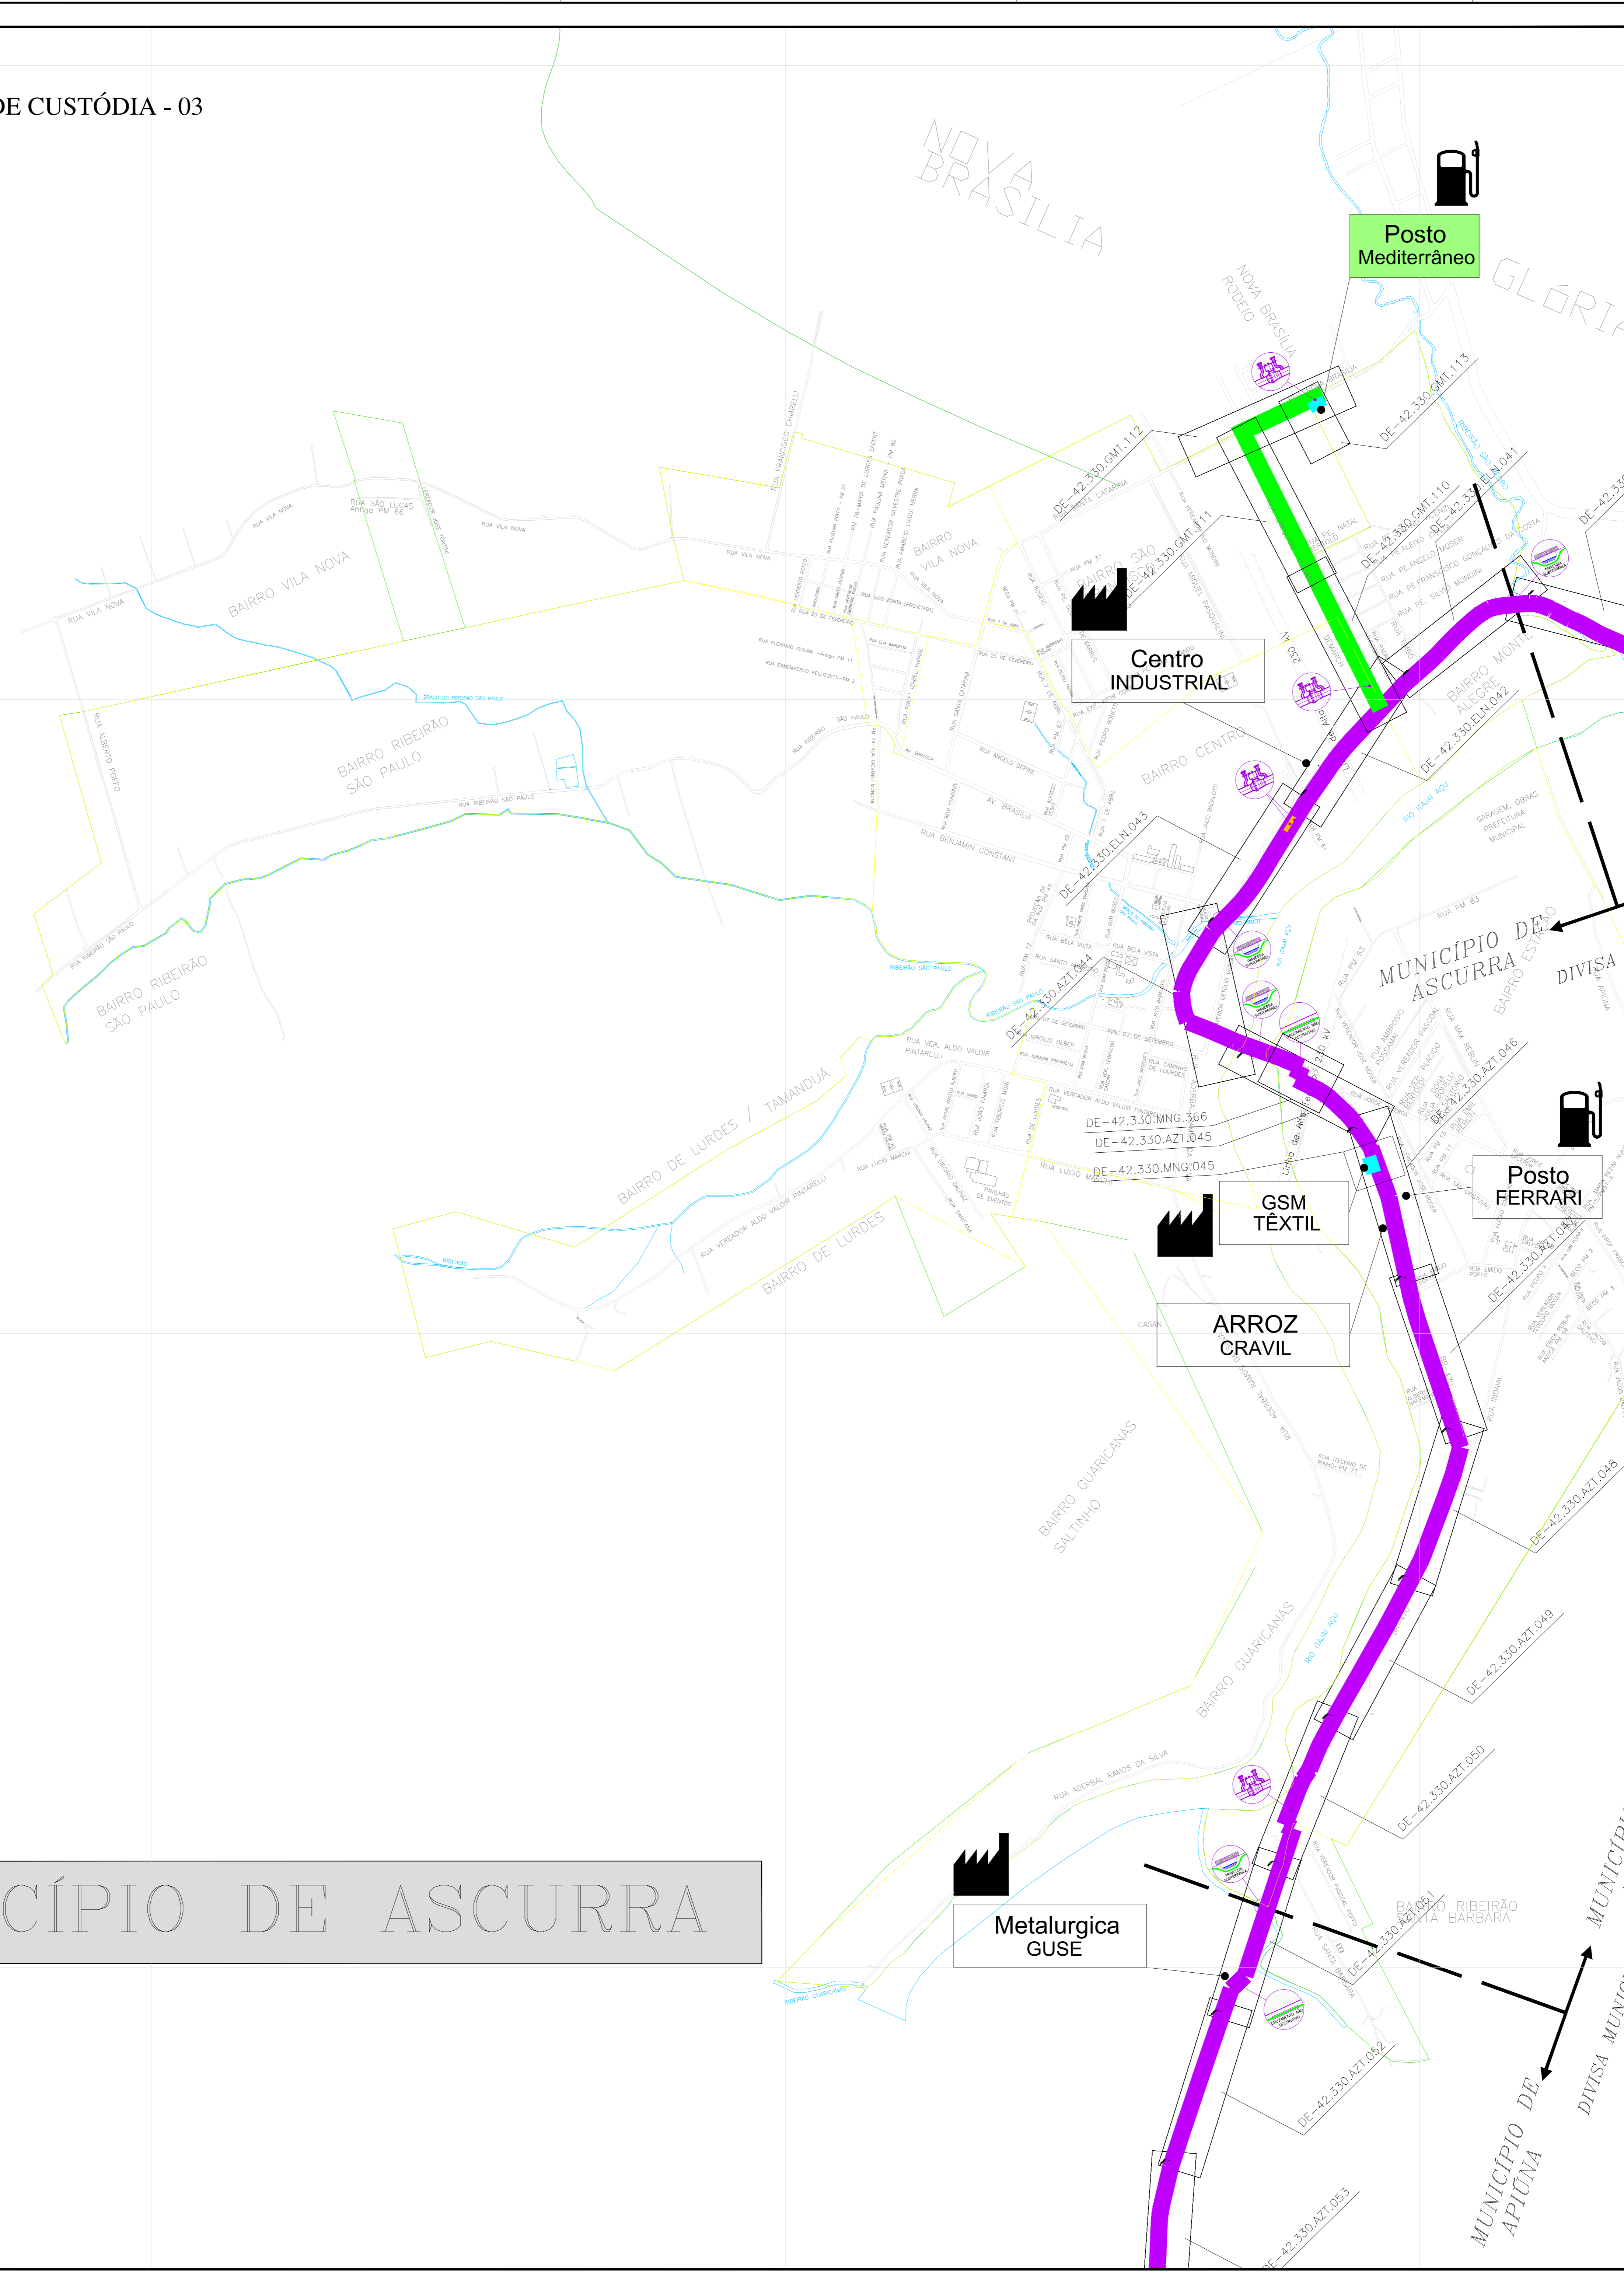

**LEGENDA**

- CLIENTE CLIENTE USUÁRIO
- CLIENTE CLIENTE NÃO CONSUMINDO
- CLIENTE INDUSTRIAL
- CLIENTE COMERCIAL / RESIDENCIAL
- CLIENTE VEICULAR
- ESTAÇÃO DE TRANSFERÊNCIA DE CUSTÓDIA
- ESTAÇÃO DE REDUÇÃO DE PRESSÃO E MEDIÇÃO
- ESTAÇÃO DE REDUÇÃO DE PRESSÃO
- LANÇADOR / RECEPTOR PIG
- LETO DE ANÓDOS
- COORDINATE
- VÁLVULA DE BLOQUEIO
- Nº AS BUAZ DE REFERÊNCIA
- Nº PROJETO EXECUTIVO DE REFERÊNCIA
- GASDUTO BOLSINA - BRASIL
- LIMITE DE MUNICÍPIO
- LIMITE DA ÁREA URBANA
- LIMITE DE BARRIO
- LINHA DE ALTA TENSÃO
- FERROVIA
- VIA PAVIMENTADA
- VIA NÃO PAVIMENTADA
- RODOVIA PAVIMENTADA
- OBRA ESPECIAL: CRUZAMENTO NÃO VEICULAR
- OBRA ESPECIAL: PONTE
- OBRA ESPECIAL: TRAVESSIA SUBTERRÂNEA
- OBRA ESPECIAL: TRAVESSIA SUBTERRÂNEA
- OBRA ESPECIAL: GASDUTO

**TUBULAÇÃO PROJETADA**

DIÂMETRO	TUBULAÇÃO
12"	
10"	
8"	
6"	
4"	
3"	
2"	
PEAD 80 # 125mm	
PEAD 80 # 63mm	

**TUBULAÇÃO IMPLANTADA**

DIÂMETRO	TUBULAÇÃO
12" (APR. SL. GR. B)	
10" (APR. SL. GR. B)	
8" (APR. SL. GR. B)	
6" (APR. SL. GR. B)	
4" (APR. SL. GR. B)	
3" (APR. SL. GR. B)	
2" (APR. SL. GR. B)	
125mm (PEAD 80)	
63mm (PEAD 80)	
32mm (PEAD 80)	

15	ATUALIZAÇÃO GERAL	27.05.24	M.A.W.	R.J.S.	F.F.M.
14	ATUALIZAÇÃO GERAL	09.03.24	M.A.W.	R.J.S.	F.F.M.
13	ATUALIZAÇÃO GERAL	27.11.23	M.A.W.	R.J.S.	F.F.M.
12	ATUALIZAÇÃO GERAL	10.04.23	M.A.W.	R.J.S.	F.F.M.
11	ATUALIZAÇÃO GERAL	20.11.24	M.A.W.	R.J.S.	F.F.M.
10	ATUALIZAÇÃO GERAL	31.05.24	M.A.W.	R.J.S.	F.F.M.
9	ATUALIZAÇÃO GERAL	14.02.24	A.E.E.	F.F.M.	S.B.S.
8	ATUALIZAÇÃO GERAL	15.04.23	A.E.E.	F.F.M.	S.B.S.
7	ATUALIZAÇÃO GERAL	19.09.22	A.E.E.	F.F.C.	S.B.S.
6	ATUALIZAÇÃO GERAL	06.05.22	A.E.E.	F.F.C.	S.B.S.
5	ATUALIZAÇÃO GERAL	27.09.21	A.E.E.	F.F.C.	S.B.S.
4	ATUALIZAÇÃO GERAL	19.04.21	A.E.E.	GEREN.	C.M.F.
3	ATUALIZAÇÃO	21.12.20	A.D.F.	B.C.L.	M.A.P.
2	ATUALIZAÇÃO	03.06.19	M.F.P.	B.C.L.	M.A.P.
1	ATUALIZAÇÃO	03.05.17	L.C.P.	GEREN.	C.M.F.
0	EMISSÃO INICIAL	23.06.09	L.C.P.	GEREN.	C.M.F.
REV.	DESCRIÇÃO	DATA	POR	VERIF.	APROV.

**SCGÁS**  
Companhia de Gás de São Carlos

EMPREENHIMENTO: REDE DE DISTRIBUIÇÃO DE GÁS NATURAL  
REGIÃO/ÁREA: REGIÃO B  
TÍTULO: ESTAÇÃO DE TRANSFERÊNCIA DE CUSTÓDIA 03  
PLANTA CHAVE DO MUNICÍPIO DE ASCURRA

PROJ: SCGÁS DEL: Leonardo Coelho VERIF: GEREN APROV: D.M.P.  
DATA: 23/06/09 ESC: S/E FOLHA: 01/01  
Nº: SCGÁS DE-42.330.SCG.527 REV: 15