


# ESTAÇÃO DE TRANSFERÊNCIA DE CUSTÓDIA - 03 MUNICÍPIO DE BLUMENAU

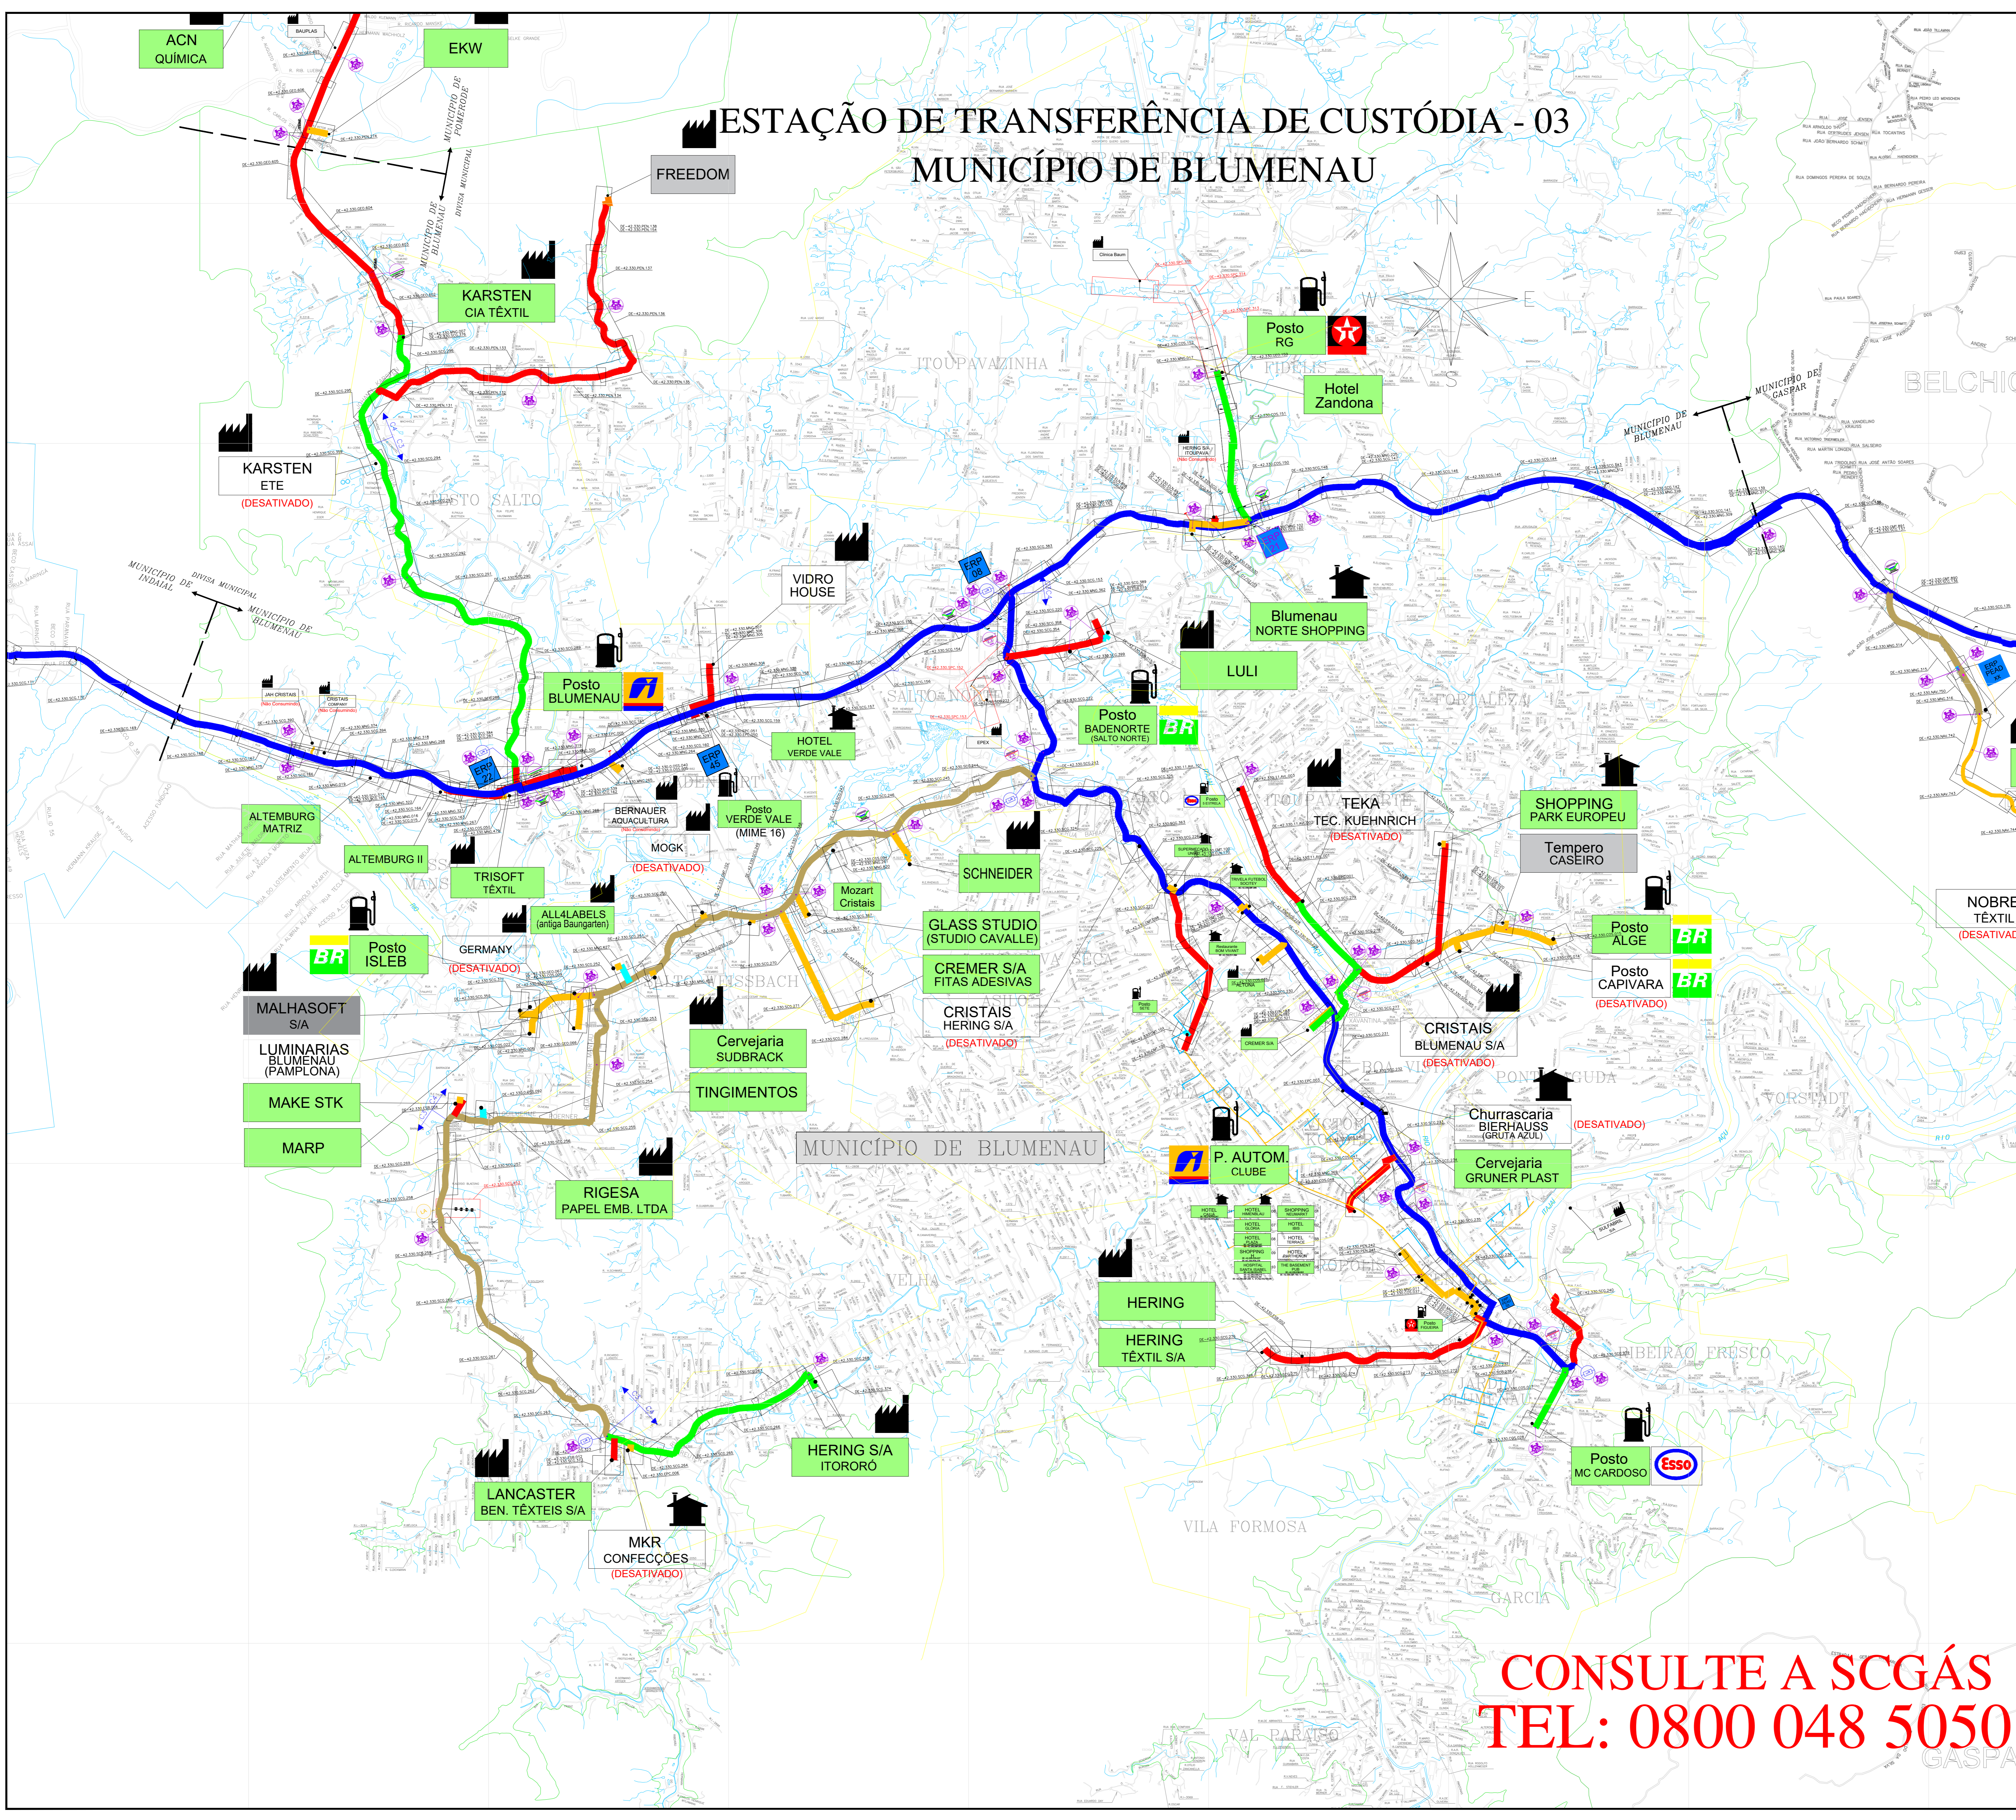

### LEGENDA

	CLIENTE	CLIENTE LIGADO
	CLIENTE	CLIENTE NÃO CONSUMINDO
	CLIENTE INDUSTRIAL	
	CLIENTE COMERCIAL / RESIDENCIAL	
	CLIENTE VEICULAR	
	ESTAÇÃO DE TRANSFERÊNCIA DE CUSTÓDIA	
	ESTAÇÃO DE REDUÇÃO DE PRESSÃO E MEDIÇÃO	
	ESTAÇÃO DE REDUÇÃO DE PRESSÃO	
	LANÇADOR / RECEBEDOR PIG	
	LEITO DE ANÇOS	
	ODORIZANTE	
	VALVULA DE BLOQUEIO	
	IT AS BUILT DE REFERÊNCIA	
	IT PROJETO EXECUTIVO DE REFERÊNCIA	
	CASOULLO BOLINA - BRASIL	
	LIMITE DE MUNICÍPIO	
	LIMITE DA ÁREA URBANA	
	LIMITE DE BARRIO	
	LINHA DE ALTA TENSÃO	
	FERROVIA	
	VIA PAVIMENTADA	
	VIA NÃO PAVIMENTADA	
	RODOVA PAVIMENTADA	
	OBRA ESPECIAL	
	CRUZAMENTO NÃO DESTACADO	
	OBRA ESPECIAL	
	OBRA ESPECIAL	
	OBRA ESPECIAL	
	OBRA ESPECIAL	
	OBRA ESPECIAL	
	OBRA ESPECIAL	
	OBRA ESPECIAL	
	OBRA ESPECIAL	

### TUBULAÇÃO PROJETADA

DIAMETRO	TUBULAÇÃO
12"	
10"	
8"	
6"	
4"	
3"	
2"	
PEAD 80 e 125mm	
PEAD 80 e 63mm	

### TUBULAÇÃO IMPLANTADA

DIAMETRO	TUBULAÇÃO
12" (API 5L Gr B)	
10" (API 5L Gr B)	
8" (API 5L Gr B)	
6" (API 5L Gr B)	
4" (API 5L Gr B)	
3" (API 5L Gr B)	
2" (API 5L Gr B)	
125mm (PEAD 80)	
63mm (PEAD 80)	
33mm (PEAD 80)	

15	ATUALIZAÇÃO GERAL	27.05.20	M.A.W.	R.J.S.	F.F.M.
14	ATUALIZAÇÃO GERAL	09.03.20	M.A.W.	R.J.S.	F.F.M.
13	ATUALIZAÇÃO GERAL	27.11.20	M.A.W.	R.J.S.	F.F.M.
12	ATUALIZAÇÃO GERAL	10.04.20	M.A.W.	R.J.S.	F.F.M.
11	ATUALIZAÇÃO GERAL	25.11.20	M.A.W.	R.J.S.	F.F.M.
10	ATUALIZAÇÃO GERAL	01.05.20	M.A.W.	R.J.S.	F.F.M.
9	ATUALIZAÇÃO GERAL	14.02.20	A.E.E.	F.F.M.	S.B.S.
8	ATUALIZAÇÃO GERAL	18.04.20	A.E.E.	F.F.M.	S.B.S.
7	ATUALIZAÇÃO GERAL	22.09.20	A.E.E.	F.P.C.	S.B.S.
6	ATUALIZAÇÃO GERAL	19.05.20	A.E.E.	F.P.C.	S.B.S.
5	ATUALIZAÇÃO GERAL	27.09.21	A.E.E.	F.P.C.	S.B.S.
4	ATUALIZAÇÃO GERAL	19.04.21	A.E.E.	GEREN	C.M.P.
3	ATUALIZAÇÃO	11.12.20	A.D.F.	B.C.L.	M.A.P.
2	ATUALIZAÇÃO	03.08.19	M.F.P.	B.C.L.	M.A.P.
1.1	ATUALIZAÇÃO	04.10.18	M.F.P.	GEREN	C.M.P.
1	ATUALIZAÇÃO	22.05.17	L.C.P.	GEREN	C.M.P.
0	EMISSÃO INICIAL	23.06.09	L.C.P.	GEREN	C.M.P.
REV.	DESCRIÇÃO	DATA	POR	VERIF	APROV.

ESTE DOCUMENTO É DE PROPRIEDADE DA SCGÁS E NÃO PODE SER REPRODUZIDO OU USADO PARA QUALQUER FINALIDADE DIFERENTE DAQUELA PARA A QUAL ESTE SENDO FORNECIDO.

**SCGÁS**  
DISTRIBUIDORA DE GÁS DE SANTA CATARINA

EMPREENHIMENTO: REDE DE DISTRIBUIÇÃO DE GÁS NATURAL  
REGIÃO/ÁREA: REGIÃO B

TÍTULO: ESTAÇÃO DE TRANSFERÊNCIA DE CUSTÓDIA 03  
PLANTA CHAVE DO MUNICÍPIO DE BLUMENAU

PROJ.	DES.	VERIF.	APROV.	C.M.P.
SCGÁS	Leandro Coelho	GEREN	Felipe	01/01
DATA:	23/06/09	S/E		
Nº SCGÁS	DE-42.330.SCG.519			REV. 15

**CONSULTE A SCGÁS  
TEL: 0800 048 5050**