


**CONSULTE A SCGÁS  
TEL: 0800 048 5050**

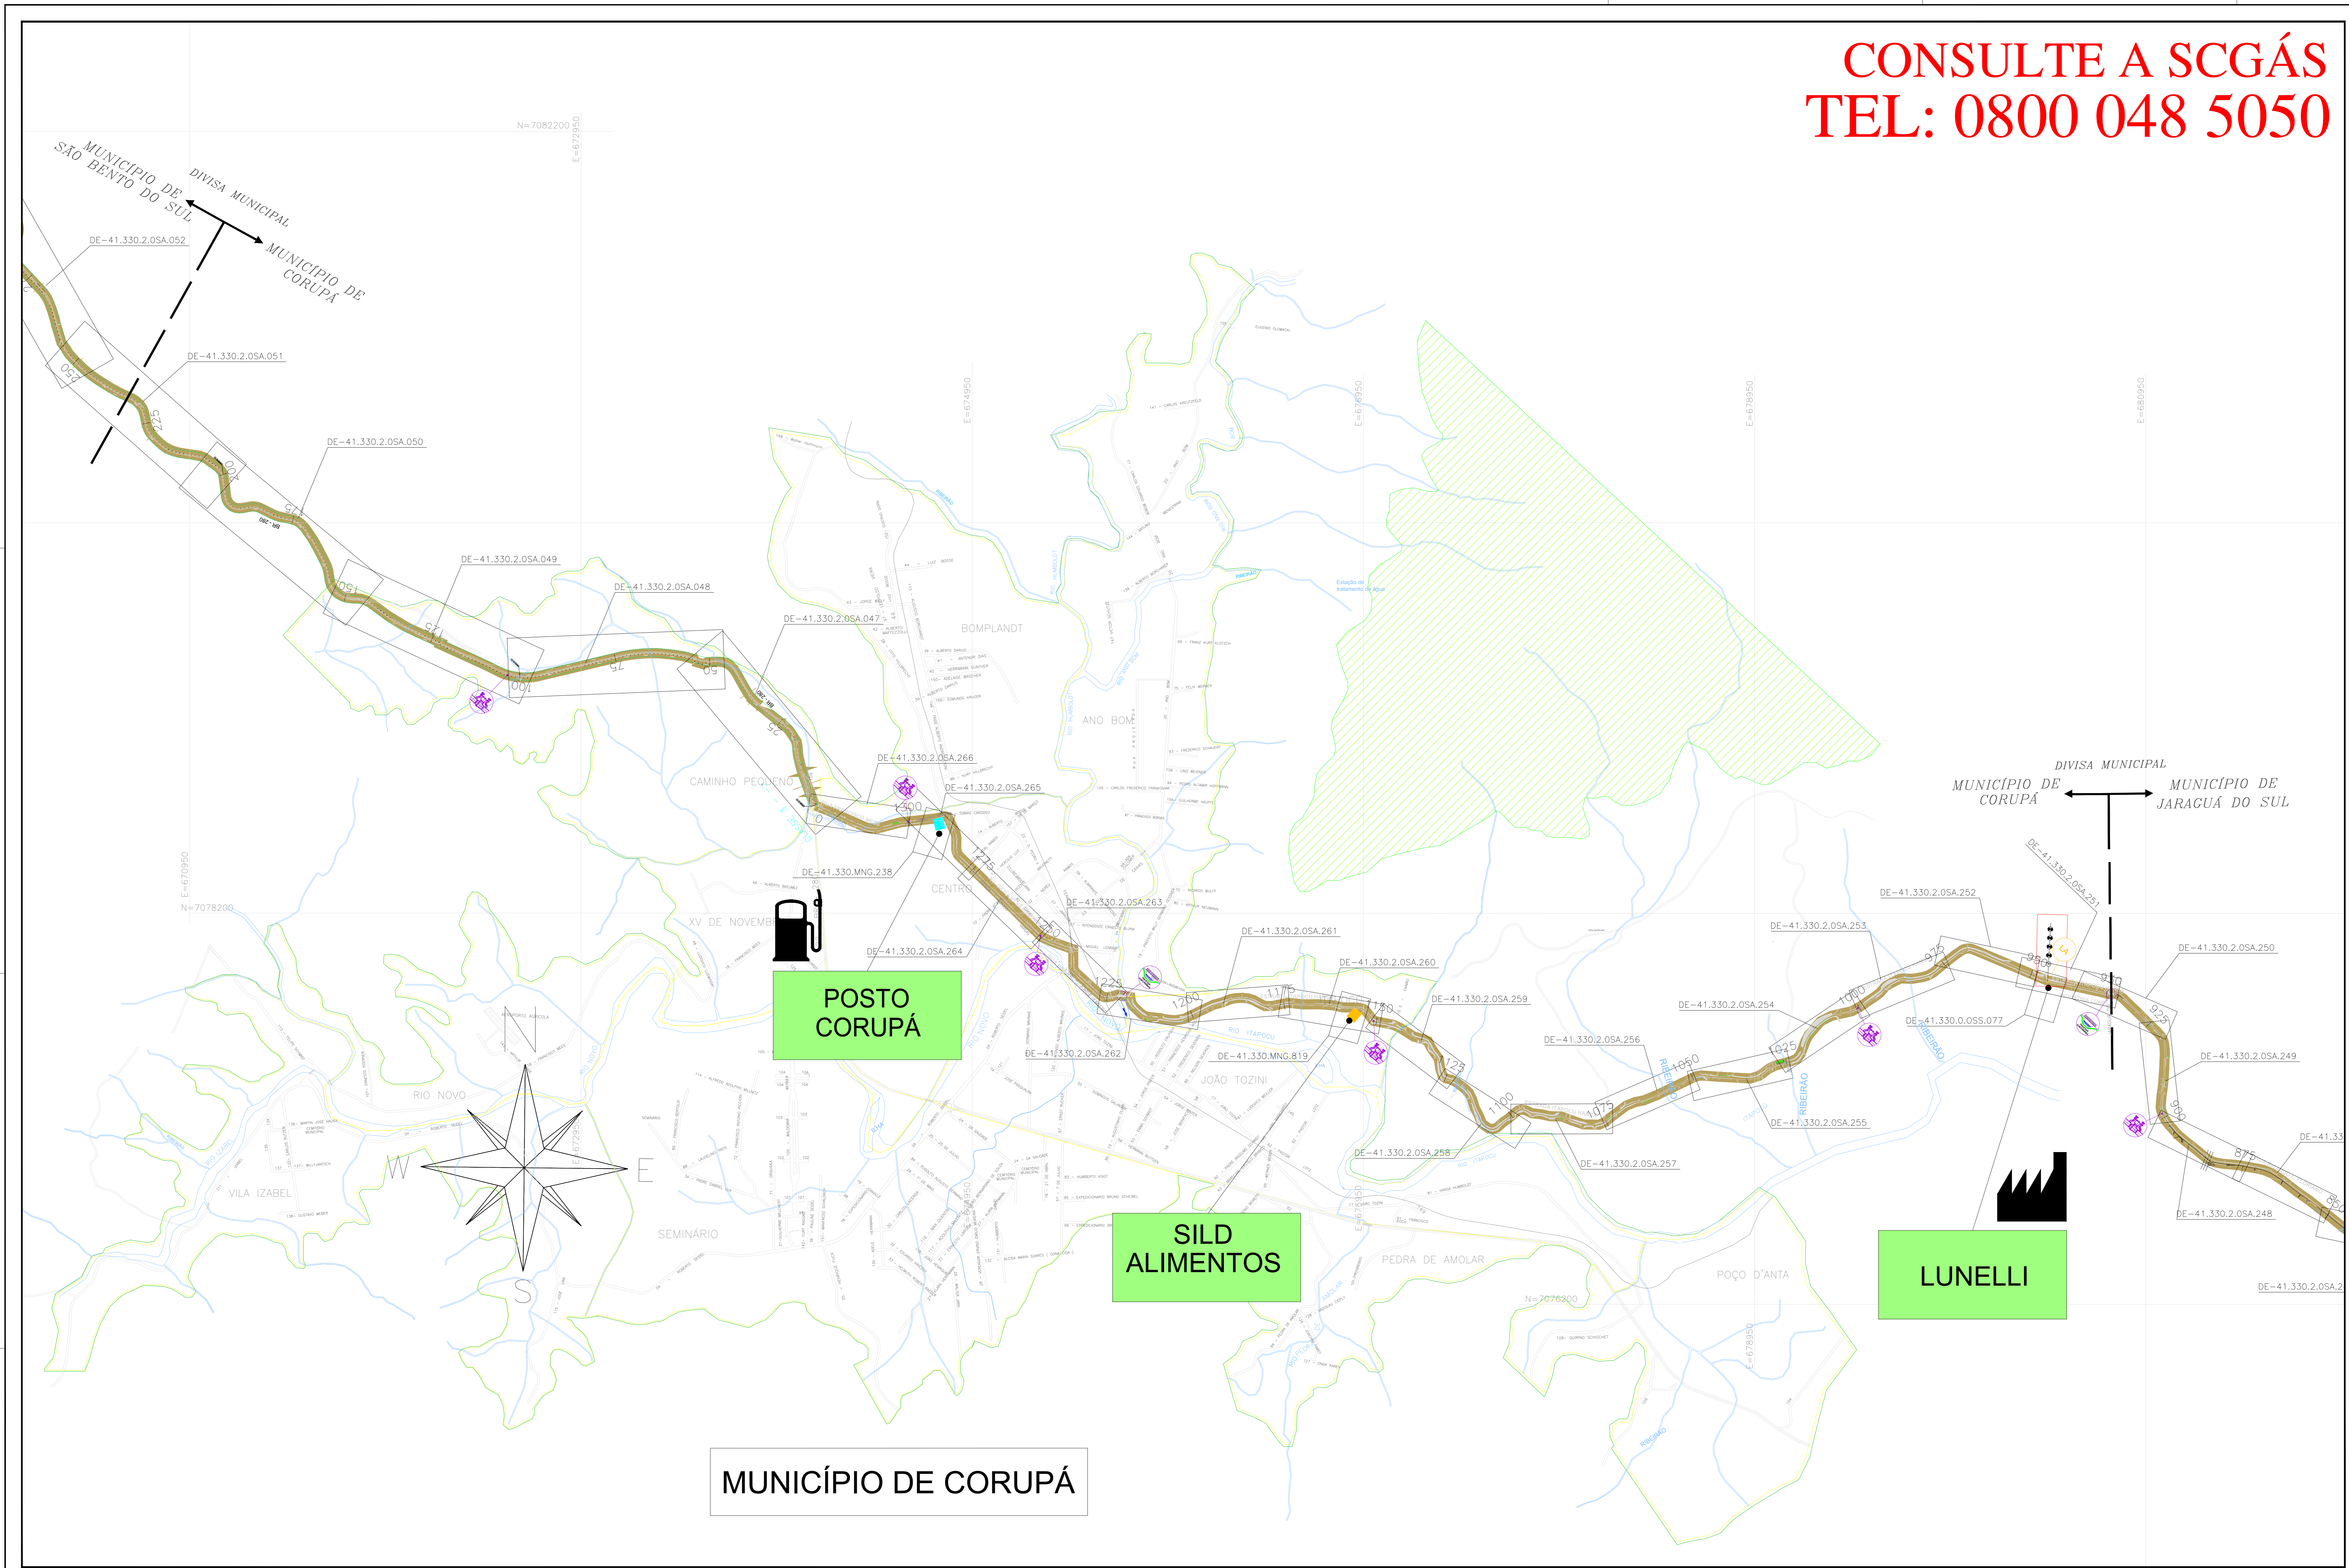

**LEGENDA**

- CLIENTE
- CLIENTE MÃO COMANDO
- CLIENTE INDUSTRIAL
- CLIENTE COMERCIAL / RESIDENCIAL
- CLIENTE VEICULAR
- ESTÇÃO DE TRANSFERÊNCIA DE CUSTÓDIA
- ESTÇÃO DE REDUÇÃO DE PRESSÃO E MEDIÇÃO
- ESTÇÃO DE REDUÇÃO DE PRESSÃO
- LANÇADOR / RECEPTOR PIG
- LEITO DE ANÇOS
- COORDINATE
- VALVULA DE BLOQUEIO
- V AS BALT DE REFERENCIA
- V PROJETO EXCUTIVO DE REFERENCIA
- GASDUTO BOLINA - BRNGL
- LMITE DE MUNICIPIO
- LMITE DA AREA URBANA
- LMITE DE BARRIO
- LMITE DE ALTA TENSÃO
- FERRAGEM
- VIA FUNDAMENTADA
- VIA NÃO FUNDAMENTADA
- RODOVA FUNDAMENTADA
- OBRA ESPECIAL
- OBRA ESPECIAL
- OBRA ESPECIAL
- OBRA ESPECIAL
- OBRA ESPECIAL
- OBRA ESPECIAL
- OBRA ESPECIAL

**TUBULAÇÃO PROJETADA**

DIÁMETRO	TUBULAÇÃO
12"	[Linha Verde]
10"	[Linha Amarela]
8"	[Linha Vermelha]
6"	[Linha Azul]
4"	[Linha Rosa]
2"	[Linha Cinza]
PEAD 80 # 125mm	[Linha Verde]
PEAD 80 # 63mm	[Linha Amarela]

**TUBULAÇÃO IMPLANTADA**

DIÁMETRO	TUBULAÇÃO
12" (APR. SL. G. B)	[Linha Verde]
10" (APR. SL. G. B)	[Linha Amarela]
8" (APR. SL. G. B)	[Linha Vermelha]
6" (APR. SL. G. B)	[Linha Azul]
4" (APR. SL. G. B)	[Linha Rosa]
2" (APR. SL. G. B)	[Linha Cinza]
125mm (PEAD 80)	[Linha Verde]
63mm (PEAD 80)	[Linha Amarela]
32mm (PEAD 80)	[Linha Verde]

13 ATUALIZAÇÃO GERAL 27.05.08 BARR. P.L.S. F.F.M.  
 14 ATUALIZAÇÃO GERAL 29.03.08 M.A.K. P.L.S. F.F.M.  
 15 ATUALIZAÇÃO GERAL 27.11.05 M.A.K. P.L.S. F.F.M.  
 12 ATUALIZAÇÃO GERAL 25.04.05 M.A.K. P.L.S. F.F.M.  
 11 ATUALIZAÇÃO GERAL 25.11.04 M.A.K. P.L.S. F.F.M.  
 10 ATUALIZAÇÃO GERAL 19.05.04 M.A.K. P.L.S. F.F.M.  
 9 ATUALIZAÇÃO GERAL 14.02.04 A.E.L. F.F.M. S.B.S.  
 8 ATUALIZAÇÃO GERAL 22.02.03 A.E.L. F.F.M. S.B.S.  
 7 ATUALIZAÇÃO GERAL 28.09.02 A.E.L. F.F.M. S.B.S.  
 6 ATUALIZAÇÃO GERAL 26.05.02 A.E.L. F.F.M. S.B.S.  
 5 ATUALIZAÇÃO GERAL 27.09.01 A.E.L. F.F.M. S.B.S.  
 4 ATUALIZAÇÃO GERAL 29.04.01 A.E.L. GEREN. C.M.P.  
 3 ATUALIZAÇÃO 21.12.00 A.G.F. B.C.L. M.A.F.  
 2 ATUALIZAÇÃO 28.06.99 M.F.P. B.C.L. M.A.F.  
 1 ATUALIZAÇÃO 27.04.97 L.C.P. GEREN. C.M.P.  
 0 C/MSÃO INICIAL 23.08.00 L.C.P. GEREN. C.M.P.

NOTA: ESTE DOCUMENTO É DE PROPRIEDADE DA SCGÁS E NÃO PODE SER REPRODUZIDO OU USADO SEM A AUTORIZAÇÃO PRÉVIA DA SCGÁS. A QUAL ESTÁ SENDO FORNECIDA.

**SCGÁS**

EMPRESAMENTO: REDE DE DISTRIBUIÇÃO DE GÁS NATURAL  
 REGIÃO/ÁREA: REGIÃO A  
 TÍTULO: ESTAÇÃO DE TRANSFERÊNCIA DE CUSTÓDIA 02 PLANTA CHAVE DO MUNICÍPIO DE CORUPÁ

PROJ. SCGÁS DES. Laboratório Centro GEREN. APROV. C.M.P.  
 DATA 23/09/09 ESC. S/E FOLHA 01/01  
 DT. REVISÃO: 23/09/09 15