



CONSULTE A SCGÁS  
TEL: 0800 048 5050

DOCUMENTOS DE REFERÊNCIA

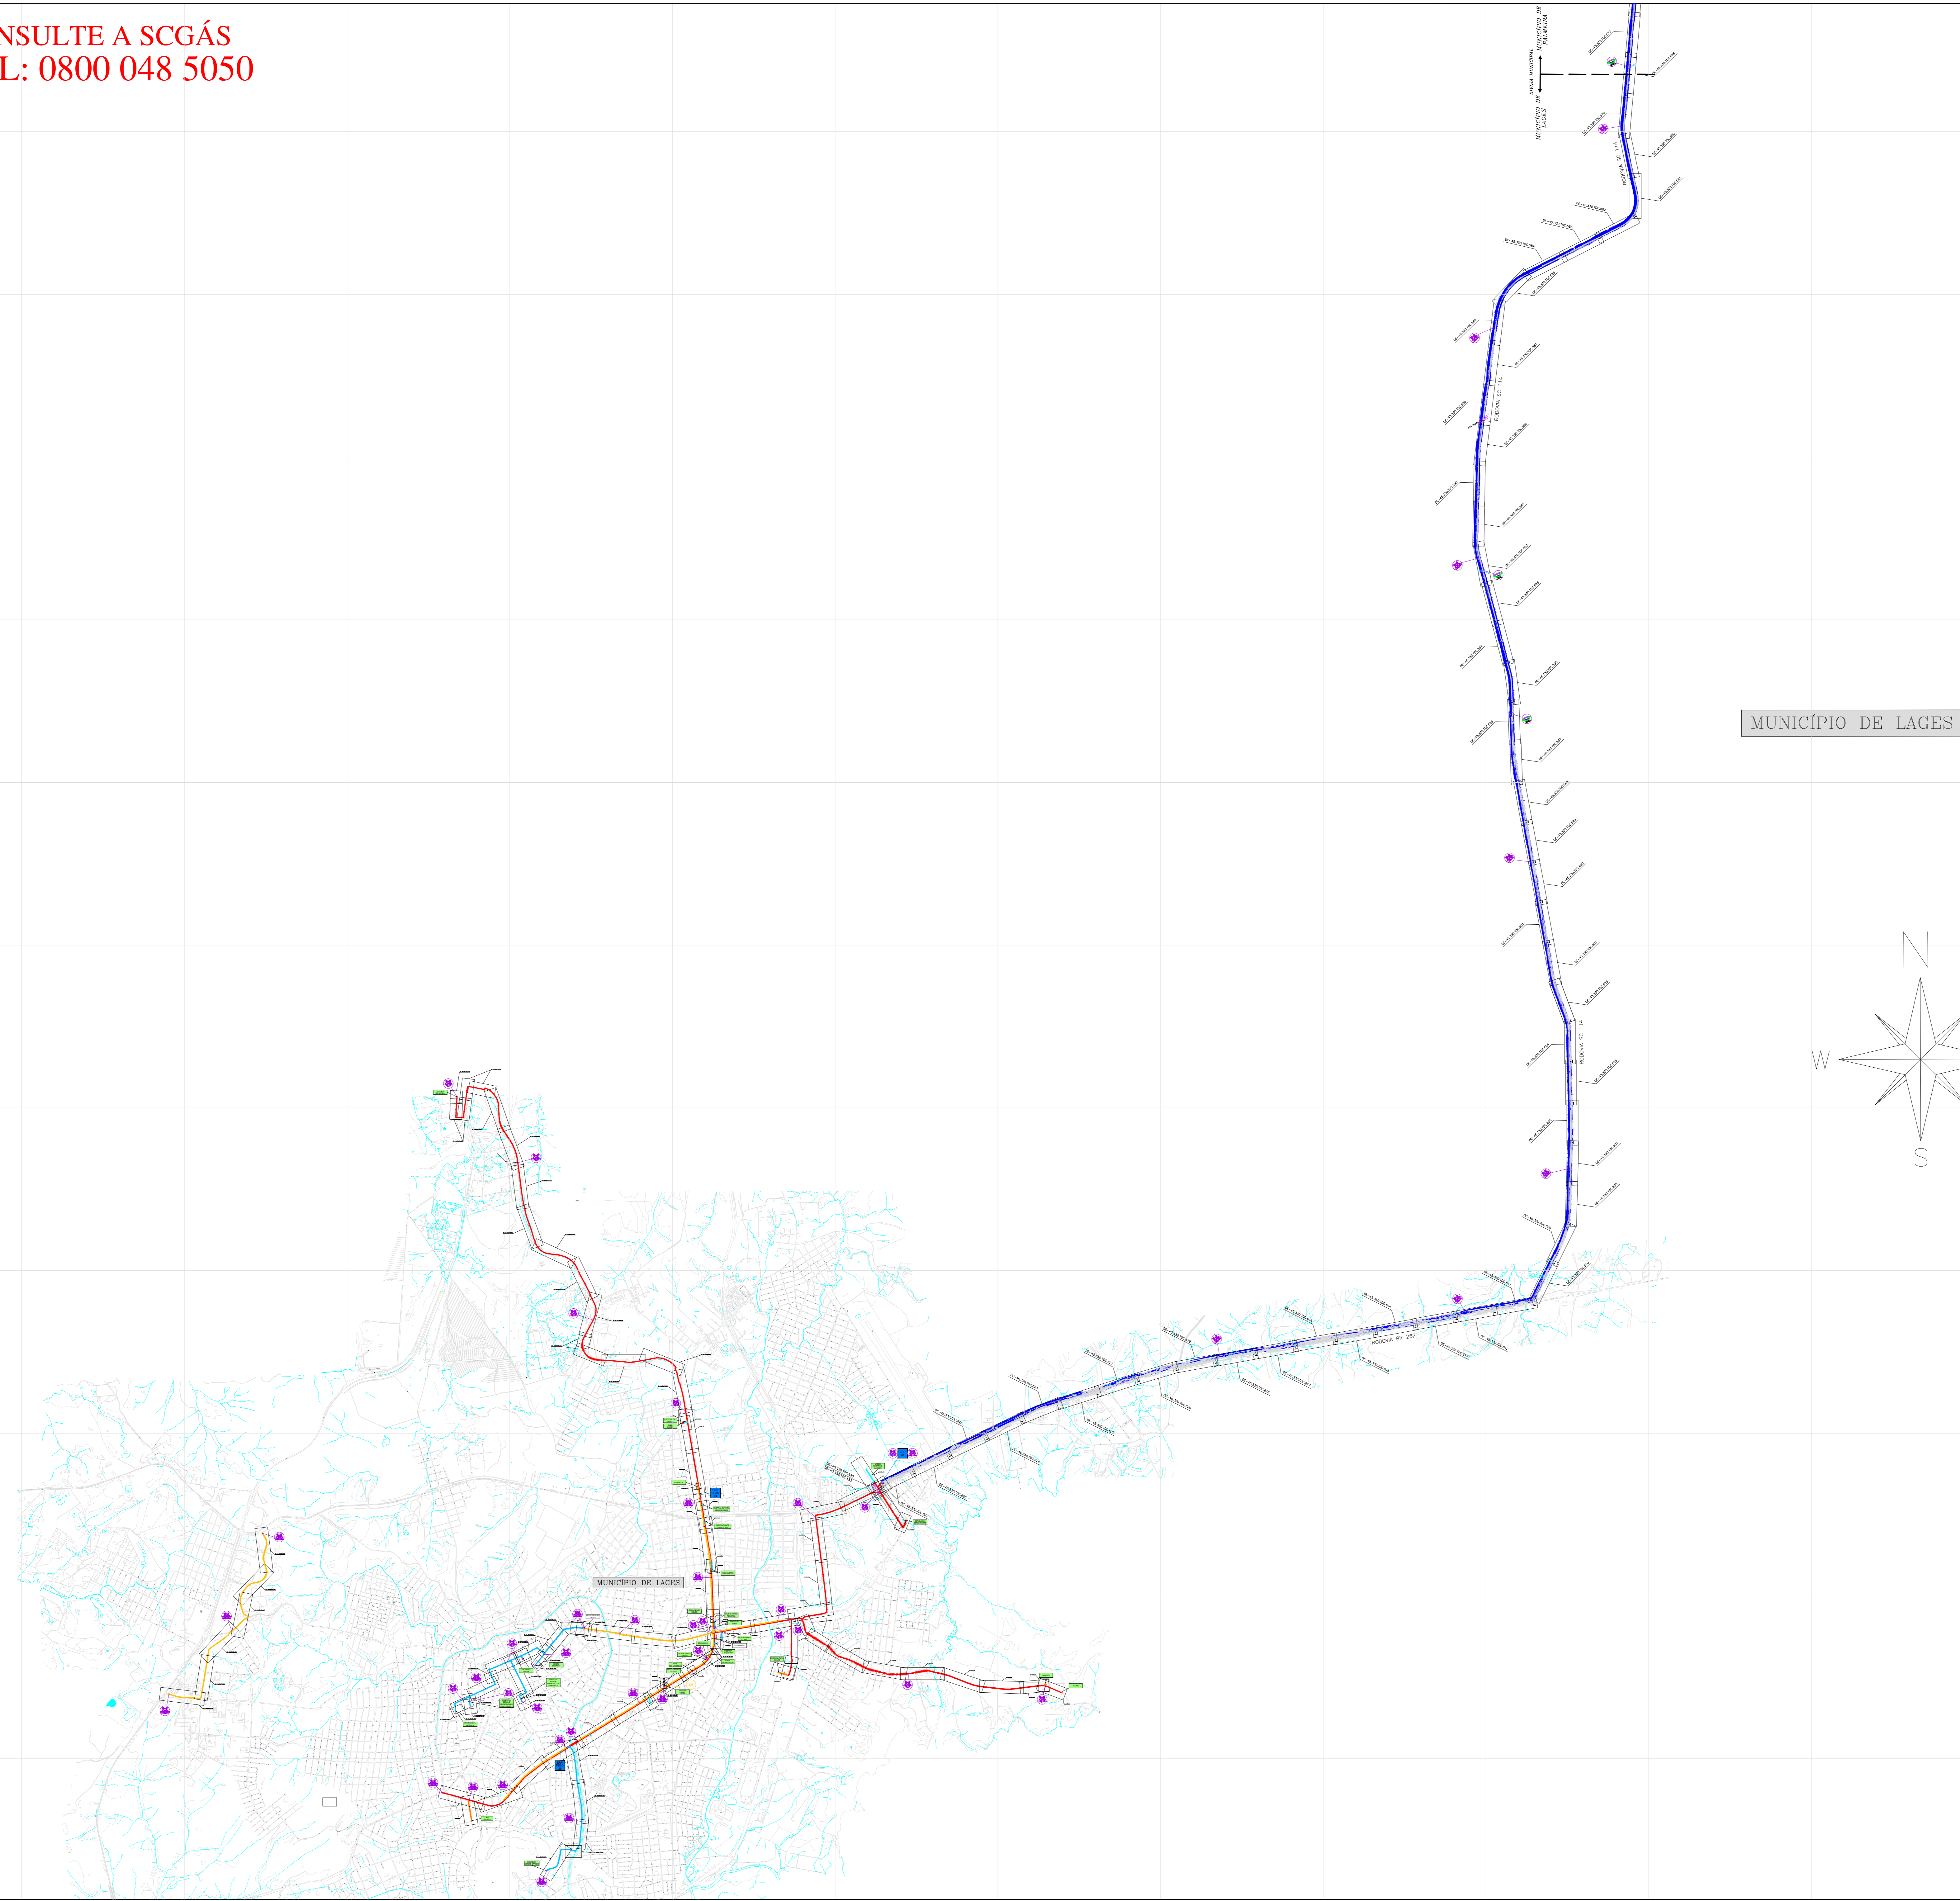

MUNICÍPIO DE LAGES

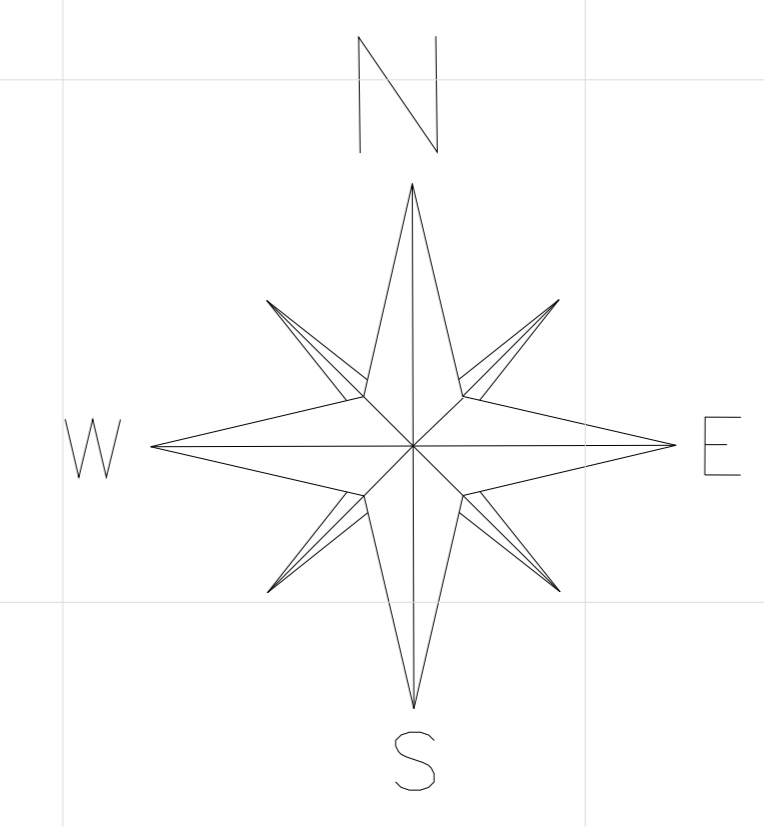

**LEGENDA**

- CLIENTE LOGO
- CLIENTE NÃO CONSUMIDOR
- CLIENTE RESIDUAL
- CLIENTE COMERCIAL / RESIDENCIAL
- CLIENTE VEICULAR
- ESTAÇÃO DE TRANSFERÊNCIA DE CUSTÓDIA
- ESTAÇÃO DE REDUÇÃO DE PRESSÃO E MEDIÇÃO
- ESTAÇÃO DE REDUÇÃO DE PRESSÃO
- LANÇADOR / RECEDEDOR PIG
- LEITO DE ÁRVORES
- COBRANÇAS
- VALVULA DE BLOQUEIO
- N° 150 BUA DE REPERIÇÃO
- N° PROJETO DESENGO DE REPERIÇÃO
- GREGUETO BOMBA - BRANCO
- LINHA DE MANEIRO
- PIG
- LINHA DE FASE ÚNICA
- LINHA DE BARRA
- FERRELA
- VIA PAVIMENTADA
- VIA NÃO PAVIMENTADA
- RUA PAVIMENTADA
- RUA NÃO PAVIMENTADA
- OBRAS ESPECIAIS
- OBRAS ESPECIAIS
- OBRAS ESPECIAIS

**TUBULAÇÃO PROJETADA**

| DIÂMETRO | COR     |
|----------|---------|
| 12"      | Verde   |
| 10"      | Amarelo |
| 8"       | Verde   |
| 6"       | Verde   |
| 4"       | Verde   |
| 3"       | Verde   |
| 2"       | Verde   |

PEAO 80 x 120mm  
 PEAO 80 x 63mm  
 PEAO 4 3/4"

**TUBULAÇÃO IMPLANTADA**

| DIÂMETRO | COR     |
|----------|---------|
| 12"      | Verde   |
| 10"      | Amarelo |
| 8"       | Verde   |
| 6"       | Verde   |
| 4"       | Verde   |
| 3"       | Verde   |
| 2"       | Verde   |

PEAO 80 x 120mm  
 PEAO 80 x 63mm  
 PEAO 4 3/4"

|    |               |            |    |              |
|----|---------------|------------|----|--------------|
| 13 | ANÁLISE GERAL | 01/06/2014 | 13 | PROJ. P. 2.2 |
| 12 | ANÁLISE GERAL | 01/06/2014 | 12 | PROJ. P. 2.2 |
| 11 | ANÁLISE GERAL | 01/06/2014 | 11 | PROJ. P. 2.2 |
| 10 | ANÁLISE GERAL | 01/06/2014 | 10 | PROJ. P. 2.2 |
| 9  | ANÁLISE GERAL | 01/06/2014 | 9  | PROJ. P. 2.2 |
| 8  | ANÁLISE GERAL | 01/06/2014 | 8  | PROJ. P. 2.2 |
| 7  | ANÁLISE GERAL | 01/06/2014 | 7  | PROJ. P. 2.2 |
| 6  | ANÁLISE GERAL | 01/06/2014 | 6  | PROJ. P. 2.2 |
| 5  | ANÁLISE GERAL | 01/06/2014 | 5  | PROJ. P. 2.2 |
| 4  | ANÁLISE GERAL | 01/06/2014 | 4  | PROJ. P. 2.2 |
| 3  | ANÁLISE GERAL | 01/06/2014 | 3  | PROJ. P. 2.2 |
| 2  | ANÁLISE GERAL | 01/06/2014 | 2  | PROJ. P. 2.2 |
| 1  | ANÁLISE GERAL | 01/06/2014 | 1  | PROJ. P. 2.2 |
| 0  | ANÁLISE GERAL | 01/06/2014 | 0  | PROJ. P. 2.2 |

EST. AUTORIZADA E DE PROPRIEDADE DA SCGÁS E NÃO PODE SER REPRODUZIDA OU USADA PARA FINS DIFERENTES DAQUELA PARA A QUAL FOI ELABORADA.

**SCGÁS**

SUPREINTENDENTE: REDE DE DISTRIBUIÇÃO DE GÁS NATURAL

PROJETO/ÁREA: REGIÃO E

TÍTULO: ESTAÇÃO DE TRANSFERÊNCIA DE CUSTÓDIA 03 - PLANTA DAVIA DO MUNICÍPIO DE LAGES

PROJ: SCGÁS | DES: ENG. CIVIL | DATA: 01/06/2014 | FOLHA: 1/13

Nº PROJETO: DE-45.330.SCG.007