



ESTAÇÃO DE TRANSFERÊNCIA DE CUSTÓDIA - 03
MUNICÍPIO DE PONTE ALTA

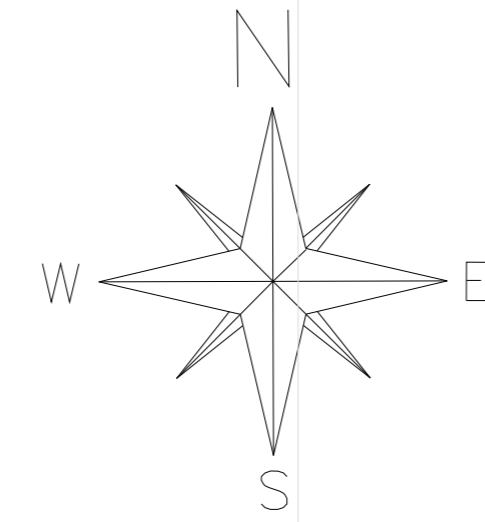

MUNICÍPIO DE PONTE ALTA

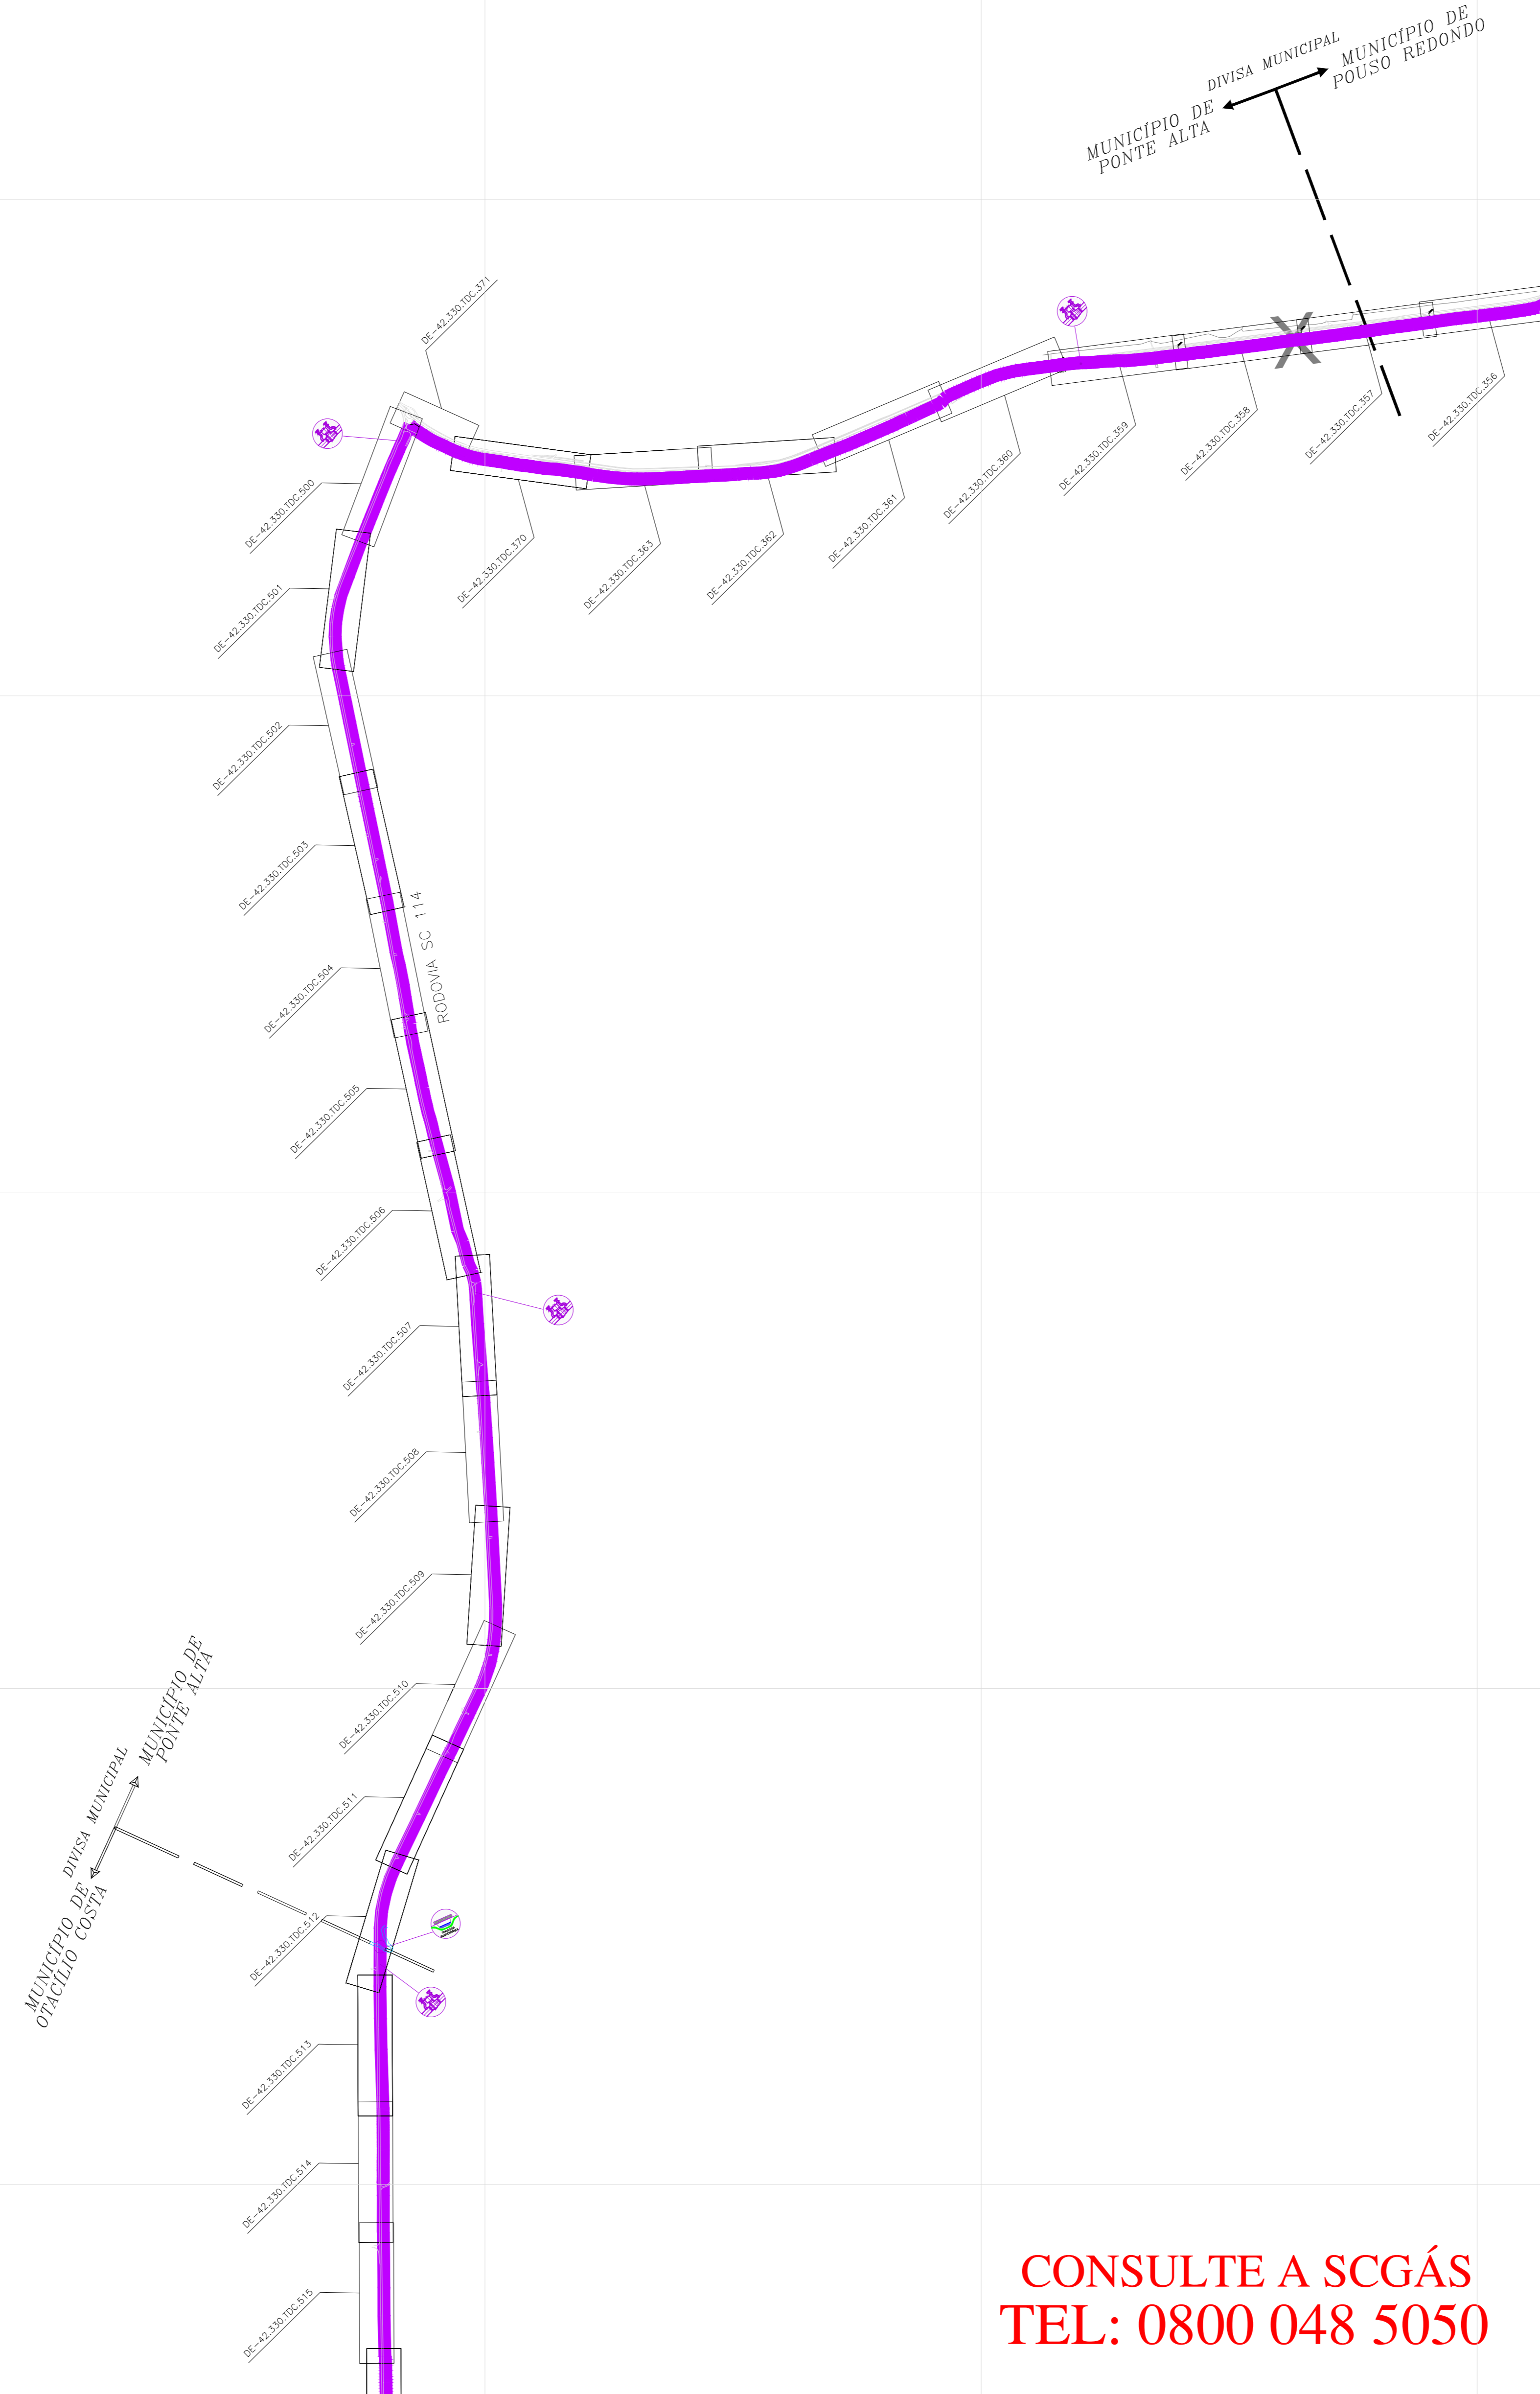

LEGENDA

- CLIENTE LIGADO
- CLIENTE NÃO CONSUMINDO
- CLIENTE INDUSTRIAL
- CLIENTE COMERCIAL / RESIDENCIAL
- CLIENTE VEICULAR
- ESTAÇÃO DE TRANSFERÊNCIA DE CUSTÓDIA
- ESTAÇÃO DE REDUÇÃO DE PRESSÃO E MEDIÇÃO
- ESTAÇÃO DE REDUÇÃO DE PRESSÃO
- LANÇADOR / RECEBEDOR PIG
- LEITO DE ANDDOS
- ODOORIZANTE
- VÁLVULA DE BLOQUEIO
- H AS BUILT DE REFERÊNCIA
- H PROJETO EXECUTIVO DE REFERÊNCIA
- GASÓDUTO BOLÍVIA - BRASIL
- LIMITE DE MUNICÍPIO
- RIO
- LIMITE DA ÁREA URBANA
- LIMITE DE BARRIO
- LINHA DE ALTA TENSÃO
- FERROVIA
- VIA PAVIMENTADA
- VIA NÃO PAVIMENTADA
- RODOVIA PAVIMENTADA
- OBRA ESPECIAL
- CRUZAMENTO NÃO DESTRUTIVO
- OBRA ESPECIAL PONTE
- TRINCHEA SUBTERRÂNEA
- OBRA ESPECIAL TRINCHEA SUBTERRÂNEA
- OBRA ESPECIAL GASÓDUTO

TUBULAÇÃO PROJETADA

DIÂMETRO	TUBULAÇÃO
ø 12"	
ø 10"	
ø 8"	
ø 6"	
ø 4"	
ø 3"	
ø 2"	
PEAD 80 ø 125mm	
PEAD 80 ø 63mm	

TUBULAÇÃO IMPLANTADA

DIÂMETRO	TUBULAÇÃO
ø 12" (APR. SL, GR. B)	
ø 10" (APR. SL, GR. B)	
ø 8" (APR. SL, GR. B)	
ø 6" (APR. SL, GR. B)	
ø 4" (APR. SL, GR. B)	
ø 3" (APR. SL, GR. B)	
ø 2" (APR. SL, GR. B)	
ø 125mm (PEAD 80)	
ø 63mm (PEAD 80)	
ø 32mm (PEAD 80)	

REV.	DESCRIÇÃO	DATA	POR	VERIF.	APROV.
6	ATUALIZAÇÃO GERAL	27.05.24	M.A.W.	R.J.S.	F.F.M.
5	ATUALIZAÇÃO GERAL	09.03.24	M.A.W.	R.J.S.	F.F.M.
4	ATUALIZAÇÃO GERAL	27.11.23	M.A.W.	R.J.S.	F.F.M.
3	ATUALIZAÇÃO GERAL	10.04.23	M.A.W.	R.J.S.	F.F.M.
2	ATUALIZAÇÃO GERAL	26.11.24	M.A.W.	R.J.S.	F.F.M.
1	ATUALIZAÇÃO GERAL	31.05.24	M.A.W.	R.J.S.	F.F.M.
0	EMISSÃO INICIAL	14.02.24	A.E.E.	F.F.M.	S.B.S.

ESTE DOCUMENTO É DE PROPRIEDADE DA SCGÁS, E NÃO PODE SER REPRODUZIDO OU USADO PARA QUALQUER FIM ALÉM DO QUE SEU OBJETIVO ORIGINAL SEM O CONSENTIMENTO DA SCGÁS.



EMPREENHIMENTO						
REDE DE DISTRIBUIÇÃO DE GÁS NATURAL						
REGIÃO/ÁREA						
REGIÃO E						
TÍTULO						
ESTAÇÃO DE TRANSFERÊNCIA DE CUSTÓDIA 03						
PLANTA CHAVE DO MUNICÍPIO DE PONTE ALTA						
PROJ.	SCGÁS	DES.	MIGLAN ESPINDOLA	VERIF.	FERNANDO PALLARES	
DATA	14/02/24	ESC.	S/E	FOLHA	01/01	
REV.	SCGÁS	DE-42.330.SCG.552			REV.	6