


ESTAÇÃO DE TRANSFERÊNCIA DE CUSTÓDIA - 03 MUNICÍPIO DE GASPAR

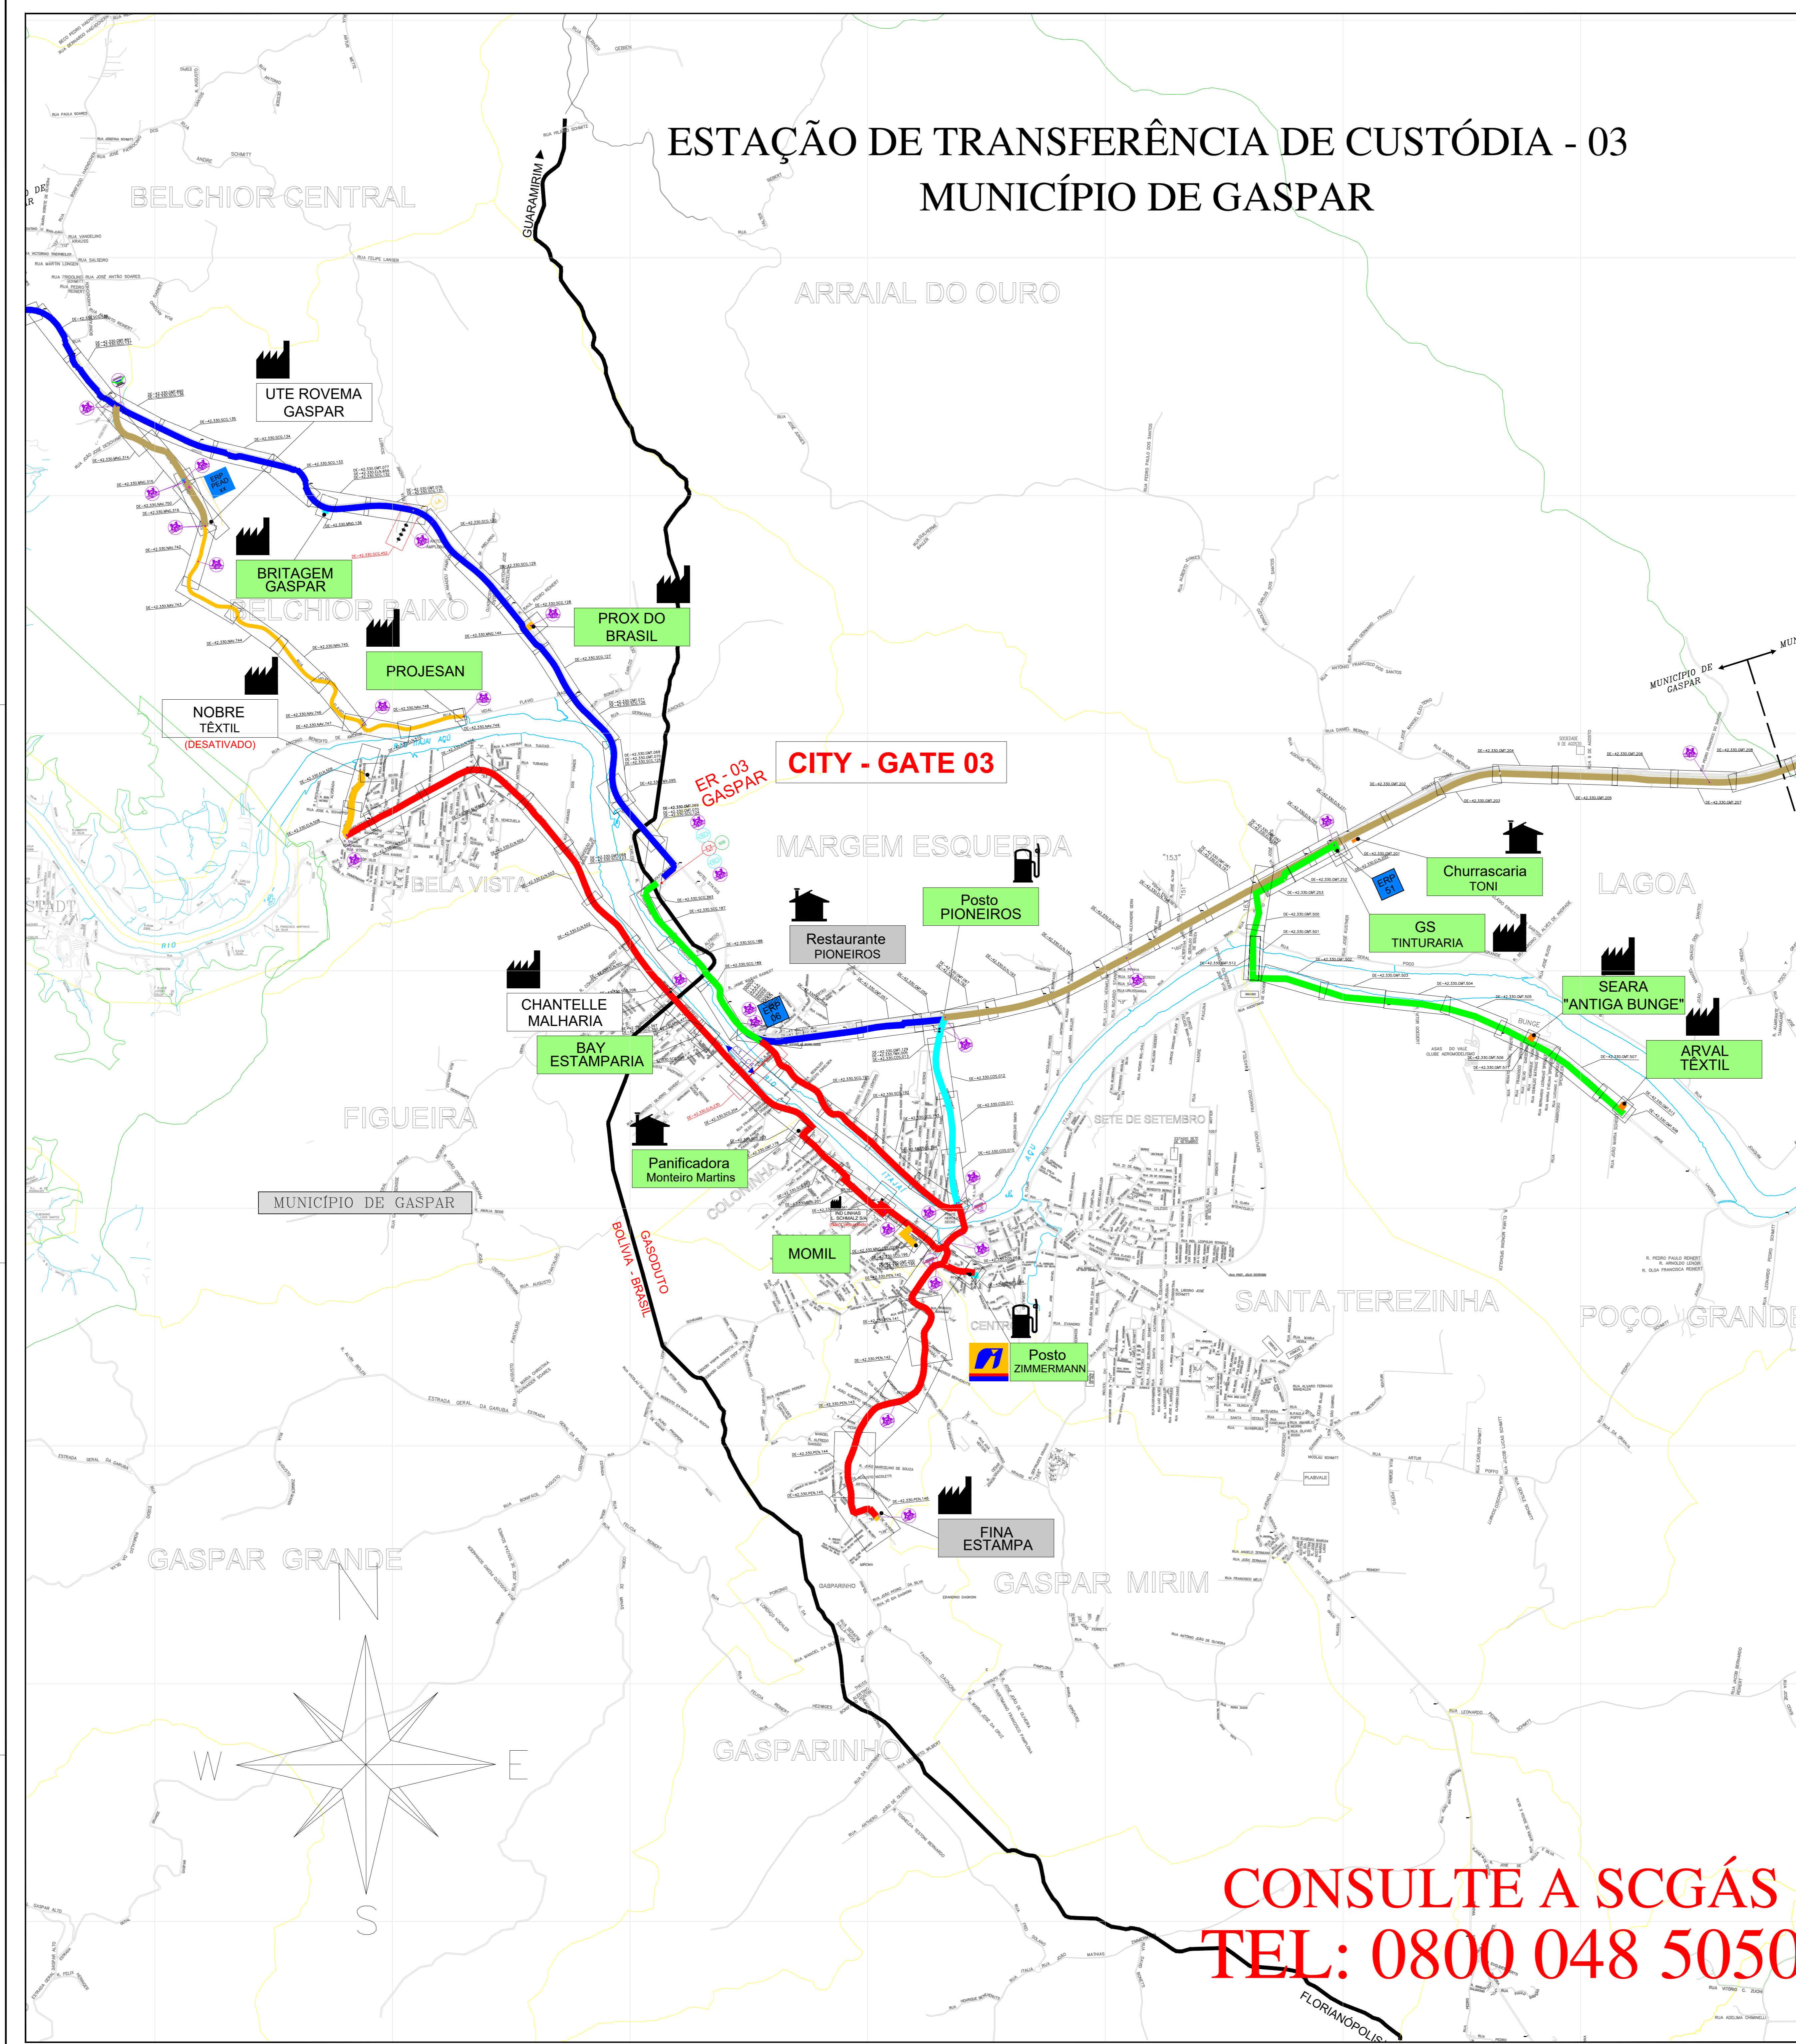

LEGENDA

- CLIENTE CLIENTE USADO
- CLIENTE CLIENTE NÃO CONSUMINDO
- CLIENTE INDUSTRIAL
- CLIENTE COMERCIAL / RESIDENCIAL
- CLIENTE VEICULAR
- ESTAÇÃO DE TRANSFERÊNCIA DE CUSTÓDIA
- ESTAÇÃO DE REDUÇÃO DE PRESSÃO E MEDIÇÃO
- ESTAÇÃO DE REDUÇÃO DE PRESSÃO
- LANÇADOR / RECEPTOR PIG
- LEITO DE AREIOS
- OODRIZANTE
- VÁLVULA DE BLOQUEIO
- Nº AS BUAZ DE REFERÊNCIA
- Nº PROJETO EXECUTIVO DE REFERÊNCIA
- GASDUTO BOLÍVIA - BRASIL
- LIMITE DE MUNICÍPIO
- LIMITE DA ÁREA URBANA
- LIMITE DE BARRIO
- LINHA DE ALTA TENSÃO
- FERROVIA
- VIA PAVIMENTADA
- VIA NÃO PAVIMENTADA
- RODOVIA PAVIMENTADA
- OBRA ESPECIAL
- CRUZAMENTO NÃO RESTRIATIVO
- OBRA ESPECIAL
- OBRA ESPECIAL
- OBRA ESPECIAL
- OBRA ESPECIAL
- OBRA ESPECIAL

TUBULAÇÃO PROJETADA

DÍAMETRO	TUBULAÇÃO
12"	
10"	
8"	
6"	
4"	
3"	
2"	
PEAD 80 # 125mm	
PEAD 80 # 63mm	

TUBULAÇÃO IMPLANTADA

DÍAMETRO	TUBULAÇÃO
12" (API 5L Gr B)	
10" (API 5L Gr B)	
8" (API 5L Gr B)	
6" (API 5L Gr B)	
4" (API 5L Gr B)	
3" (API 5L Gr B)	
2" (API 5L Gr B)	
125mm (PEAD 80)	
63mm (PEAD 80)	
32mm (PEAD 80)	

15	ATUALIZAÇÃO GERAL	27.09.20	M.A.W.	R.J.S.	F.F.M.
14	ATUALIZAÇÃO GERAL	29.03.20	M.A.W.	R.J.S.	F.F.M.
13	ATUALIZAÇÃO GERAL	27.11.20	M.A.W.	R.J.S.	F.F.M.
12	ATUALIZAÇÃO GERAL	10.04.20	M.A.W.	R.J.S.	F.F.M.
11	ATUALIZAÇÃO GERAL	25.11.19	M.A.W.	R.J.S.	F.F.M.
10	ATUALIZAÇÃO GERAL	21.05.19	M.A.W.	R.J.S.	F.F.M.
9	ATUALIZAÇÃO GERAL	14.02.19	A.E.E.	F.F.M.	S.B.S.
8	ATUALIZAÇÃO GERAL	15.04.19	A.E.E.	F.F.M.	S.B.S.
7	ATUALIZAÇÃO GERAL	12.09.18	A.E.E.	F.F.M.	S.B.S.
6	ATUALIZAÇÃO GERAL	05.05.18	A.E.E.	F.F.M.	S.B.S.
5	ATUALIZAÇÃO GERAL	27.09.17	A.E.E.	F.F.M.	S.B.S.
4	ATUALIZAÇÃO GERAL	19.04.17	A.E.E.	GEREN	C.M.P.
3	ATUALIZAÇÃO	21.12.20	A.D.F.	B.C.L.	M.A.P.
2	ATUALIZAÇÃO	03.06.19	M.F.P.	B.C.L.	M.A.P.
1	ATUALIZAÇÃO	02.05.19	L.C.P.	GEREN	C.M.P.
0	VERSÃO INICIAL	23.06.09	L.C.P.	GEREN	C.M.P.

ESTE DOCUMENTO É DE PROPRIEDADE DA SCGÁS E NÃO PODE SER REPRODUZIDO OU USADO PARA QUALQUER FINALIDADE DIFERENTE DAQUELA PARA A QUAL ESTÁ SENDO FORNECIDO.

SCGÁS
Distribuidora de Gás de Gás Natural

EMPREENHIMENTO: REDE DE DISTRIBUIÇÃO DE GÁS NATURAL

REGIÃO/ÁREA: REGIÃO B

TÍTULO: ESTAÇÃO DE TRANSFERÊNCIA DE CUSTÓDIA 03
PLANTA CHAVE DO MUNICÍPIO DE GASPAR

PROJ.	DES.	VERIF.	APROV.
SCGÁS	Leandro Coelho	GEREN	C.M.P.

DATA: 23/06/09 ESC: S/E FOLHA: 01/01

Nº: SCGÁS DE-42.330.SCG.518 REV: 15

CONSULTE A SCGÁS
TEL: 0800 048 5050