


ESTAÇÃO DE TRANSFERÊNCIA DE CUSTÓDIA - 07 MUNICÍPIO DE GRAVATAL

MUNICÍPIO DE GRAVATAL

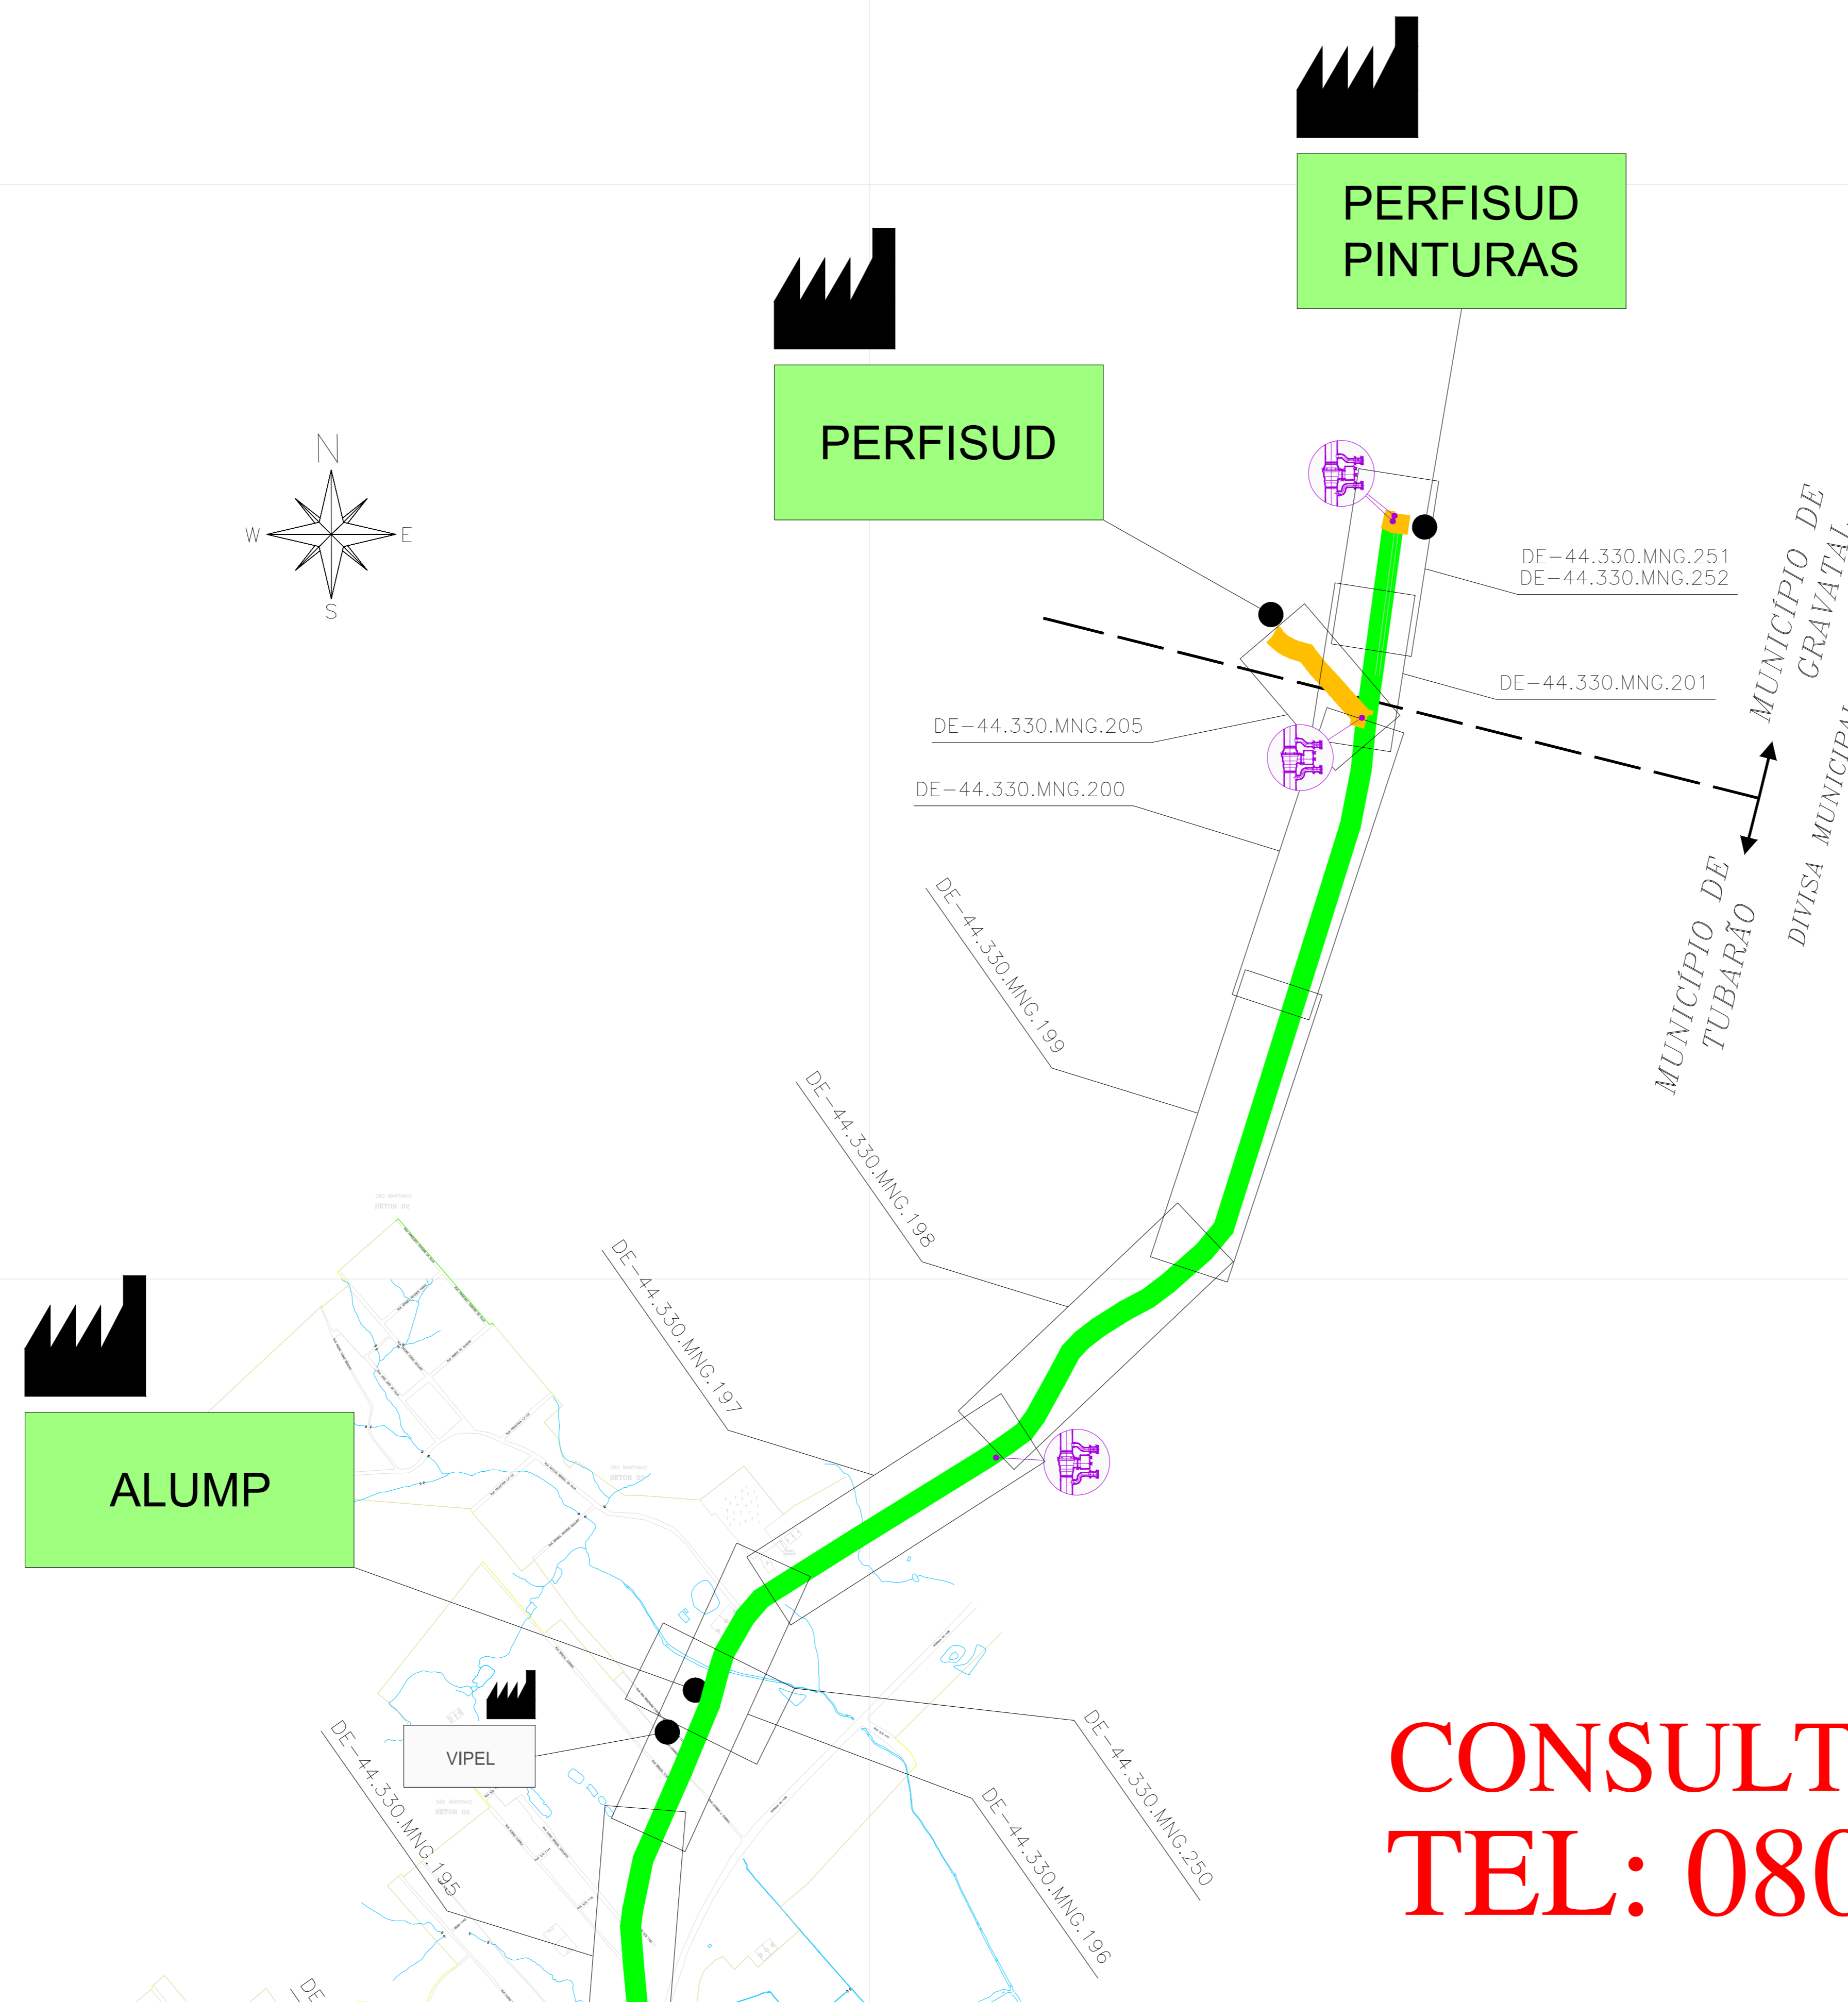

**CONSULTE A SCGÁS
TEL: 0800 048 5050**

LEGENDA

- CLIENTE LIGADO
- CLIENTE NÃO CONSUMINDO
- CLIENTE INDUSTRIAL
- CLIENTE COMERCIAL / RESIDENCIAL
- CLIENTE VEICULAR
- ESTAÇÃO DE TRANSFERÊNCIA DE CUSTÓDIA
- ESTAÇÃO DE REDUÇÃO DE PRESSÃO E MEDIÇÃO
- ESTAÇÃO DE REDUÇÃO DE PRESSÃO
- LANÇADOR / RECEPTOR PIG
- LEITO DE ANODOS
- OODRIZANTE
- VÁLVULA DE BLOQUEIO
- N° AS BUILT DE REFERÊNCIA
- N° PROJETO EXECUTIVO DE REFERÊNCIA
- GASODUTO BOLVA - BRASIL
- LIMITE DE MUNICÍPIO
- RIO
- LIMITE DA ÁREA URBANA
- LIMITE DE BAIRRO
- LINA DE ALTA TENSÃO
- FERROVIA
- VIA PAVIMENTADA
- VIA NÃO PAVIMENTADA
- RODOVIA PAVIMENTADA
- OBRA ESPECIAL - CRUZAMENTO NÃO DESTRUTIVO
- OBRA ESPECIAL - PONTE
- OBRA ESPECIAL - TRAVESSIA SUBTERRÂNEA
- OBRA ESPECIAL - TRAVESSIA SUBTERRÂNEA
- OBRA ESPECIAL - GASODUTO

TUBULAÇÃO IMPLANTADA

DIÂMETRO	TUBULAÇÃO
ø 12" (API SL Gr B)	
ø 10" (API SL Gr B)	
ø 8" (API SL Gr B)	
ø 6" (API SL Gr B)	
ø 4" (API SL Gr B)	
ø 3" (API SL Gr B)	
ø 2" (API SL Gr B)	
ø 125mm (PEAD 80)	
ø 63mm (PEAD 80)	
ø 32mm (PEAD 80)	

9	ATUALIZAÇÃO GERAL	27.05.26	M.A.W.	R.J.S.	F.F.M.
8	ATUALIZAÇÃO GERAL	09.03.26	M.A.W.	R.J.S.	F.F.M.
7	ATUALIZAÇÃO GERAL	27.11.25	M.A.W.	R.J.S.	F.F.M.
6	ATUALIZAÇÃO GERAL	10.04.25	M.A.W.	R.J.S.	F.F.M.
5	ATUALIZAÇÃO GERAL	25.11.24	M.A.W.	R.J.S.	F.F.M.
4	ATUALIZAÇÃO GERAL	31.05.24	M.A.W.	R.J.S.	F.F.M.
3	ATUALIZAÇÃO GERAL	14.02.24	A.E.E.	F.P.C.	S.B.S.
2	ATUALIZAÇÃO GERAL	11.09.22	A.E.E.	F.P.C.	S.B.S.
1	ATUALIZAÇÃO GERAL	05.05.22	A.E.E.	F.P.C.	S.B.S.
0	EMISSÃO INICIAL	14.02.22	A.E.E.	F.P.C.	S.B.S.

REV.	DESCRIÇÃO	DATA	POR	REF.	APROV.
------	-----------	------	-----	------	--------

ESTE DOCUMENTO É DE PROPRIEDADE DA SCGÁS E NÃO PODE SER REPRODUZIDO OU USADO PARA QUALQUER FINALIDADE DIFERENTE DAQUELA PARA A QUAL ESTÁ SENDO FORNECIDO.



EMPREENDIMENTO: REDE DE DISTRIBUIÇÃO DE GÁS NATURAL

REGIÃO/ÁREA: REGIÃO D

TÍTULO: ESTAÇÃO DE TRANSFERÊNCIA DE CUSTÓDIA - 07

PLANTA CHAVE DO MUNICÍPIO DE GRAVATAL

PROJ: SCGÁS DES: ARLAN ESPINDOLA PROJ: VIPEL APROV: SAMUEL B. SCHMITZ

DATA: 14/02/2022 ESC: S/E FOLHA: 1/1

N°: SCGÁS DE-44.330.SCG.543 REV: 9