



ESTAÇÃO DE TRANSFERÊNCIA DE CUSTÓDIA 03  
MUNICÍPIO DE ILHOTA

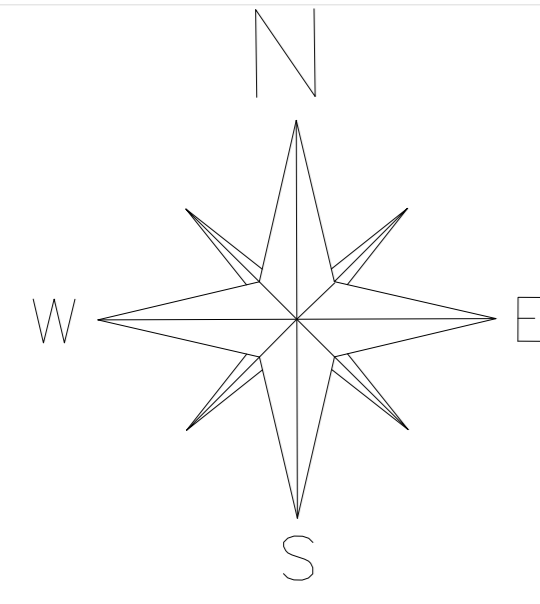

MUNICÍPIO DE ILHOTA

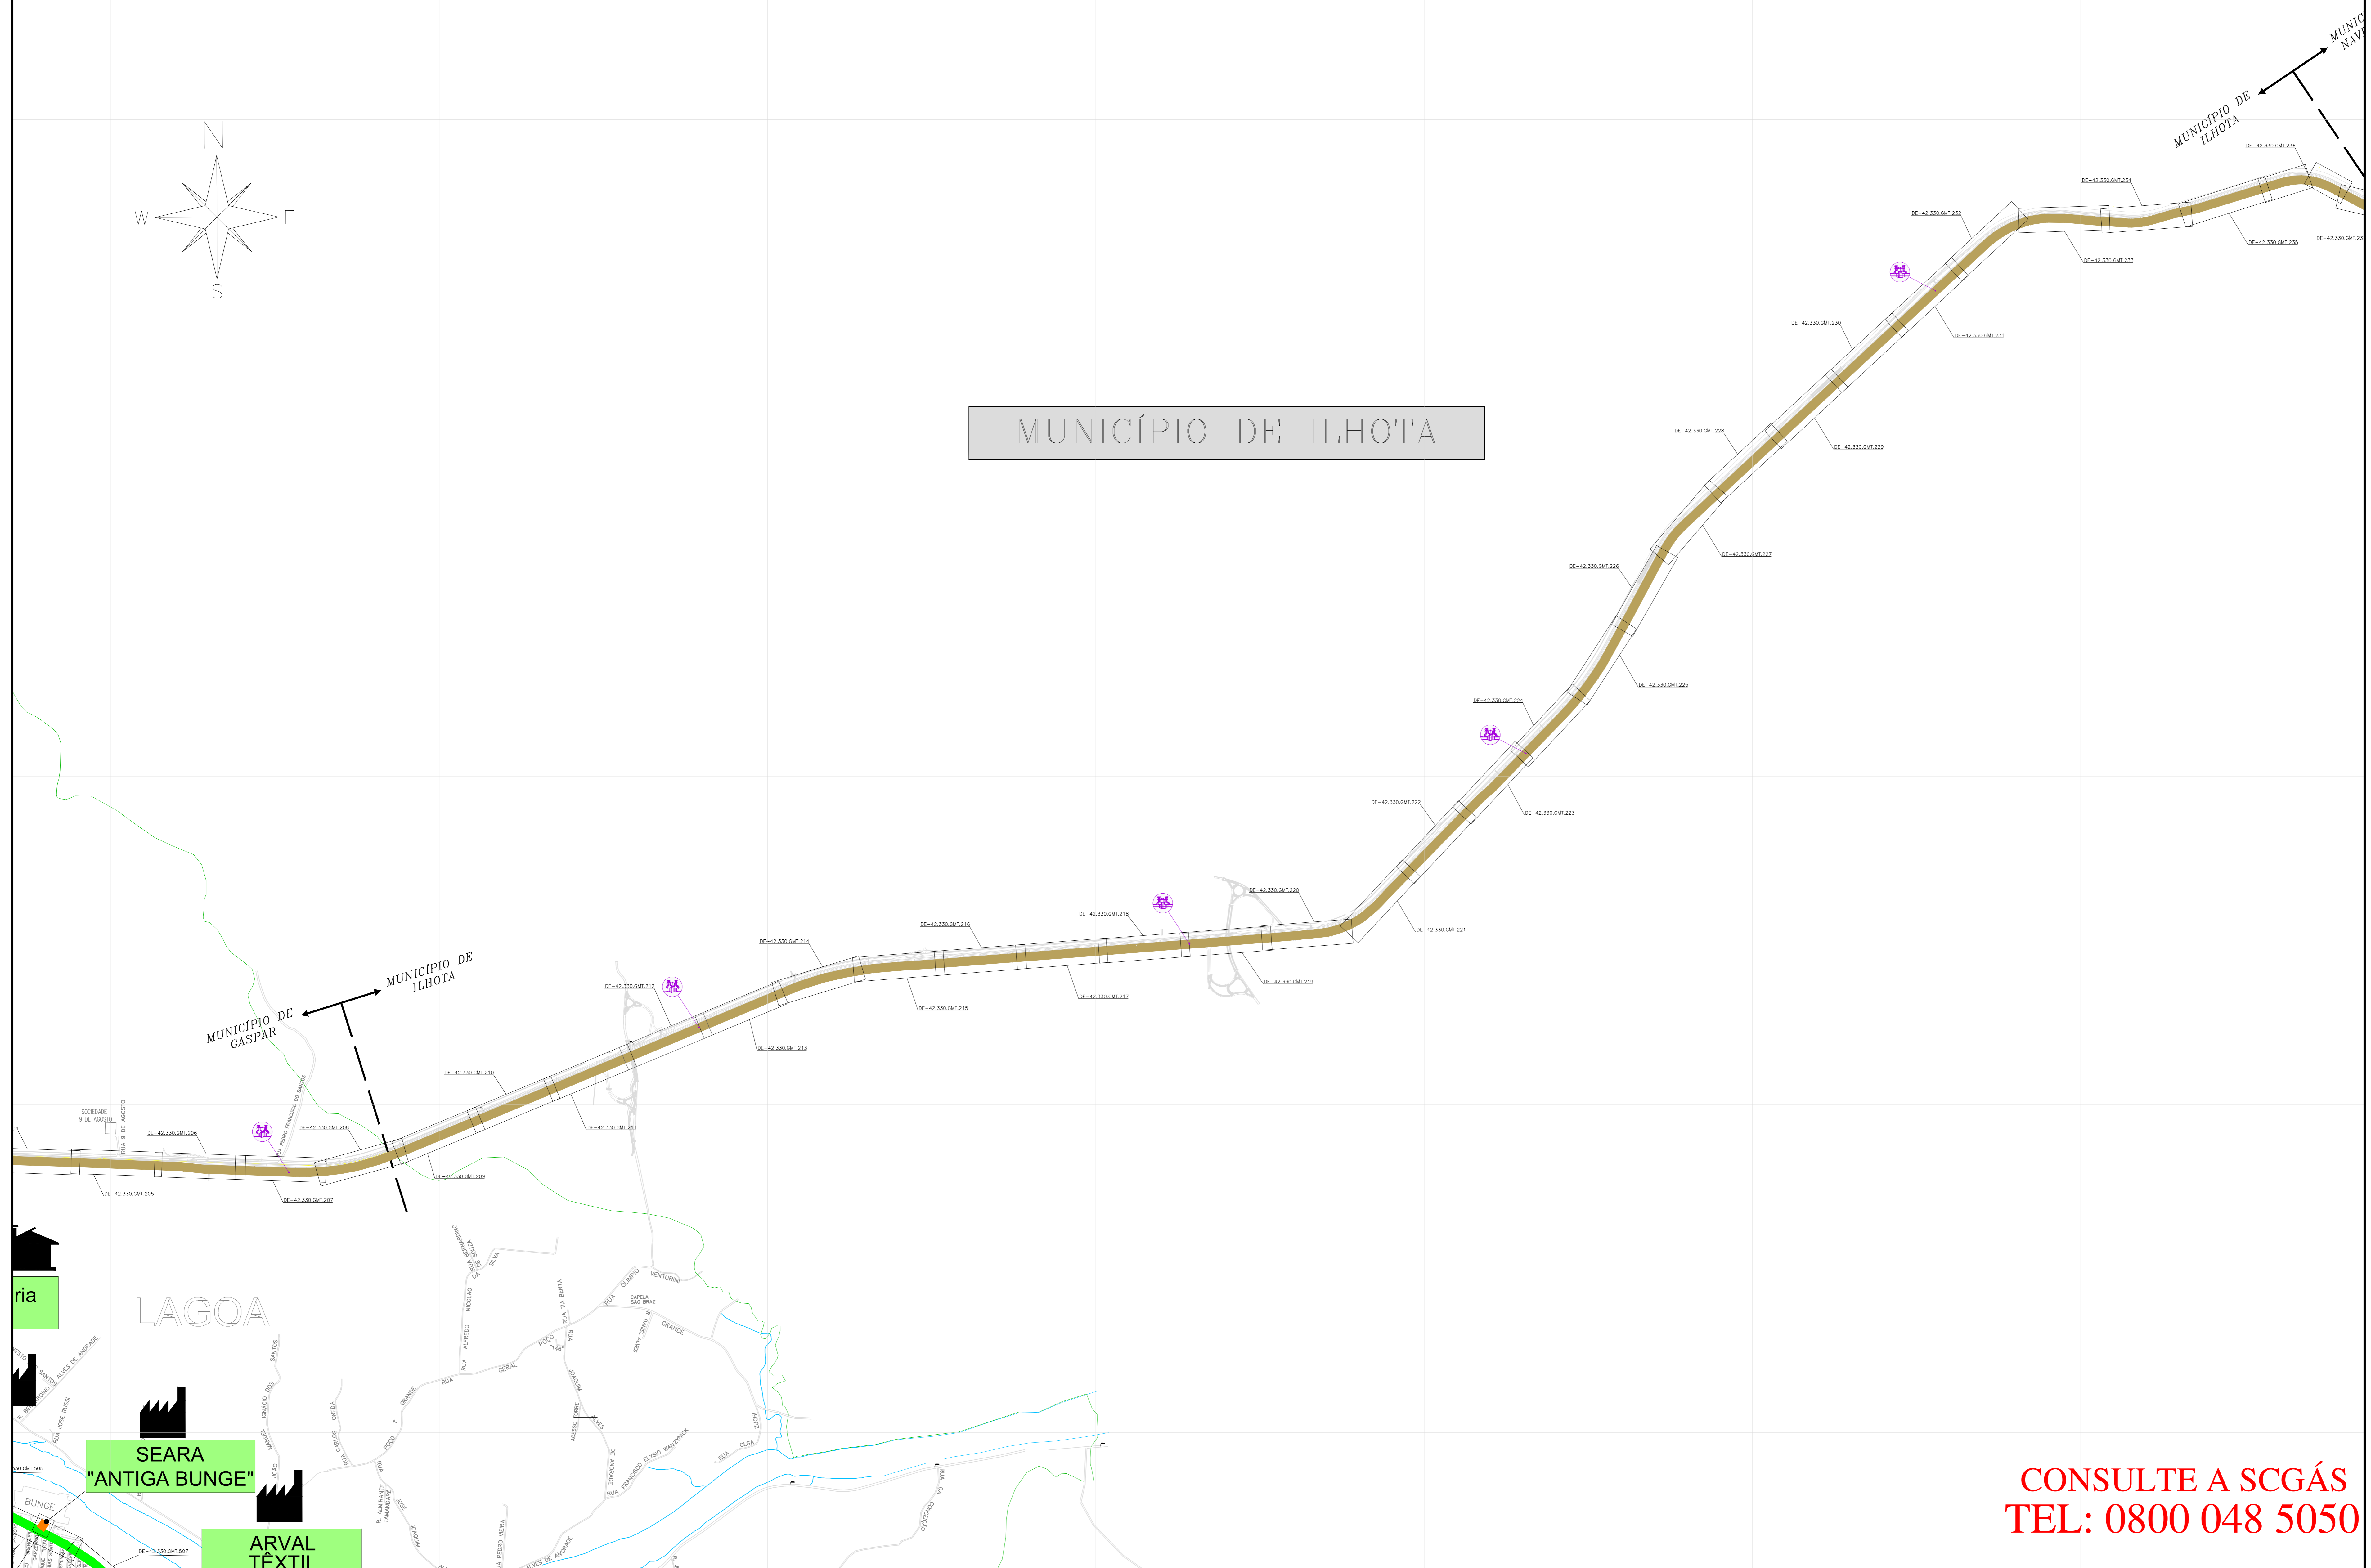

**LEGENDA**

- CLIENTE
- CLIENTE NÃO CONSUMINDO
- CLIENTE INDUSTRIAL
- CLIENTE COMERCIAL / RESIDENCIAL
- CLIENTE VEICULAR
- ESTAÇÃO DE TRANSFERÊNCIA DE CUSTÓDIA
- ESTAÇÃO DE REDUÇÃO DE PRESSÃO E MEDIÇÃO
- ESTAÇÃO DE REDUÇÃO DE PRESSÃO
- LANÇADOR / RECEPTOR PIG
- LEITO DE ANÍDOS
- ODOORIZANTE
- VALVULA DE BLOQUEIO
- N° AS BUILT DE REFERÊNCIA
- N° PROJETO EXECUTIVO DE REFERÊNCIA
- GASODUTO BOLVA - BRASIL
- LIMITE DE MUNICIPIO
- RIO
- LIMITE DA ÁREA URBANA
- LIMITE DE BARRIO
- LINHA DE ALTA TENSÃO
- FERROVIA
- VIA PAVIMENTADA
- VIA NÃO PAVIMENTADA
- RODOVIA PAVIMENTADA
- OBRA ESPECIAL
- CRUZAMENTO NÃO DESTRUTIVO
- OBRA ESPECIAL
- OBRA ESPECIAL
- OBRA ESPECIAL
- OBRA ESPECIAL
- OBRA ESPECIAL

**TUBULAÇÃO PROJETADA**

DIÂMETRO	TUBULAÇÃO
φ 12"	
φ 10"	
φ 8"	
φ 6"	
φ 4"	
φ 3"	
φ 2"	
PEAD 80 φ 125mm	
PEAD 80 φ 63mm	

**TUBULAÇÃO IMPLANTADA**

DIÂMETRO	TUBULAÇÃO
φ 12" (API 5L Gr B)	
φ 10" (API 5L Gr B)	
φ 8" (API 5L Gr B)	
φ 6" (API 5L Gr B)	
φ 4" (API 5L Gr B)	
φ 3" (API 5L Gr B)	
φ 2" (API 5L Gr B)	
φ 125mm (PEAD 80)	
φ 63mm (PEAD 80)	
φ 32mm (PEAD 80)	

9	ATUALIZAÇÃO GERAL	27.05.26	M.A.W.	F.F.M.	F.F.M.
8	ATUALIZAÇÃO GERAL	09.03.26	M.A.W.	F.F.M.	F.F.M.
7	ATUALIZAÇÃO GERAL	27.11.25	M.A.W.	F.F.M.	F.F.M.
6	ATUALIZAÇÃO GERAL	10.04.25	M.A.W.	F.F.M.	F.F.M.
5	ATUALIZAÇÃO GERAL	25.11.24	M.A.W.	F.F.M.	F.F.M.
4	ATUALIZAÇÃO GERAL	31.05.24	M.A.W.	F.F.M.	F.F.M.
3	ATUALIZAÇÃO GERAL	14.02.24	A.E.E.	F.F.M.	S.B.S.
2	ATUALIZAÇÃO GERAL	18.04.23	A.E.E.	F.F.M.	S.B.S.
1	ATUALIZAÇÃO GERAL	12.09.22	A.E.E.	F.P.C.	S.B.S.
0	EMISSÃO INICIAL	10.08.22	A.E.E.	F.P.C.	S.B.S.

ESTE DOCUMENTO É DE PROPRIEDADE DA SCGÁS E NÃO PODE SER REPRODUZIDO OU USADO PARA QUALQUER FINALIDADE DIFERENTE DAQUELA PARA A QUAL ESTÁ SENDO FORNECIDO.



EMPREENHIMENTO: REDE DE DISTRIBUIÇÃO DE GÁS NATURAL  
REGIÃO/ÁREA: REGIÃO B  
TÍTULO: ESTAÇÃO DE TRANSFERÊNCIA DE CUSTÓDIA 03 PLANTA CHAVE DO MUNICÍPIO DE ILHOTA

**CONSULTE A SCGÁS  
TEL: 0800 048 5050**

PROJ.	DES.	VERIF.	APROV.
SCGÁS	ANILAN ESPINDOLA	FERNANDO PALLADINI	SAMUEL B. SCHMITZ
DATA	ESCALA	S/E	FOLHA
10/08/22			01/01
Nº: SCGÁS	DE-42.330.SCG.550		REV 9