


**CONSULTE A SCGÁS  
TEL: 0800 048 5050**

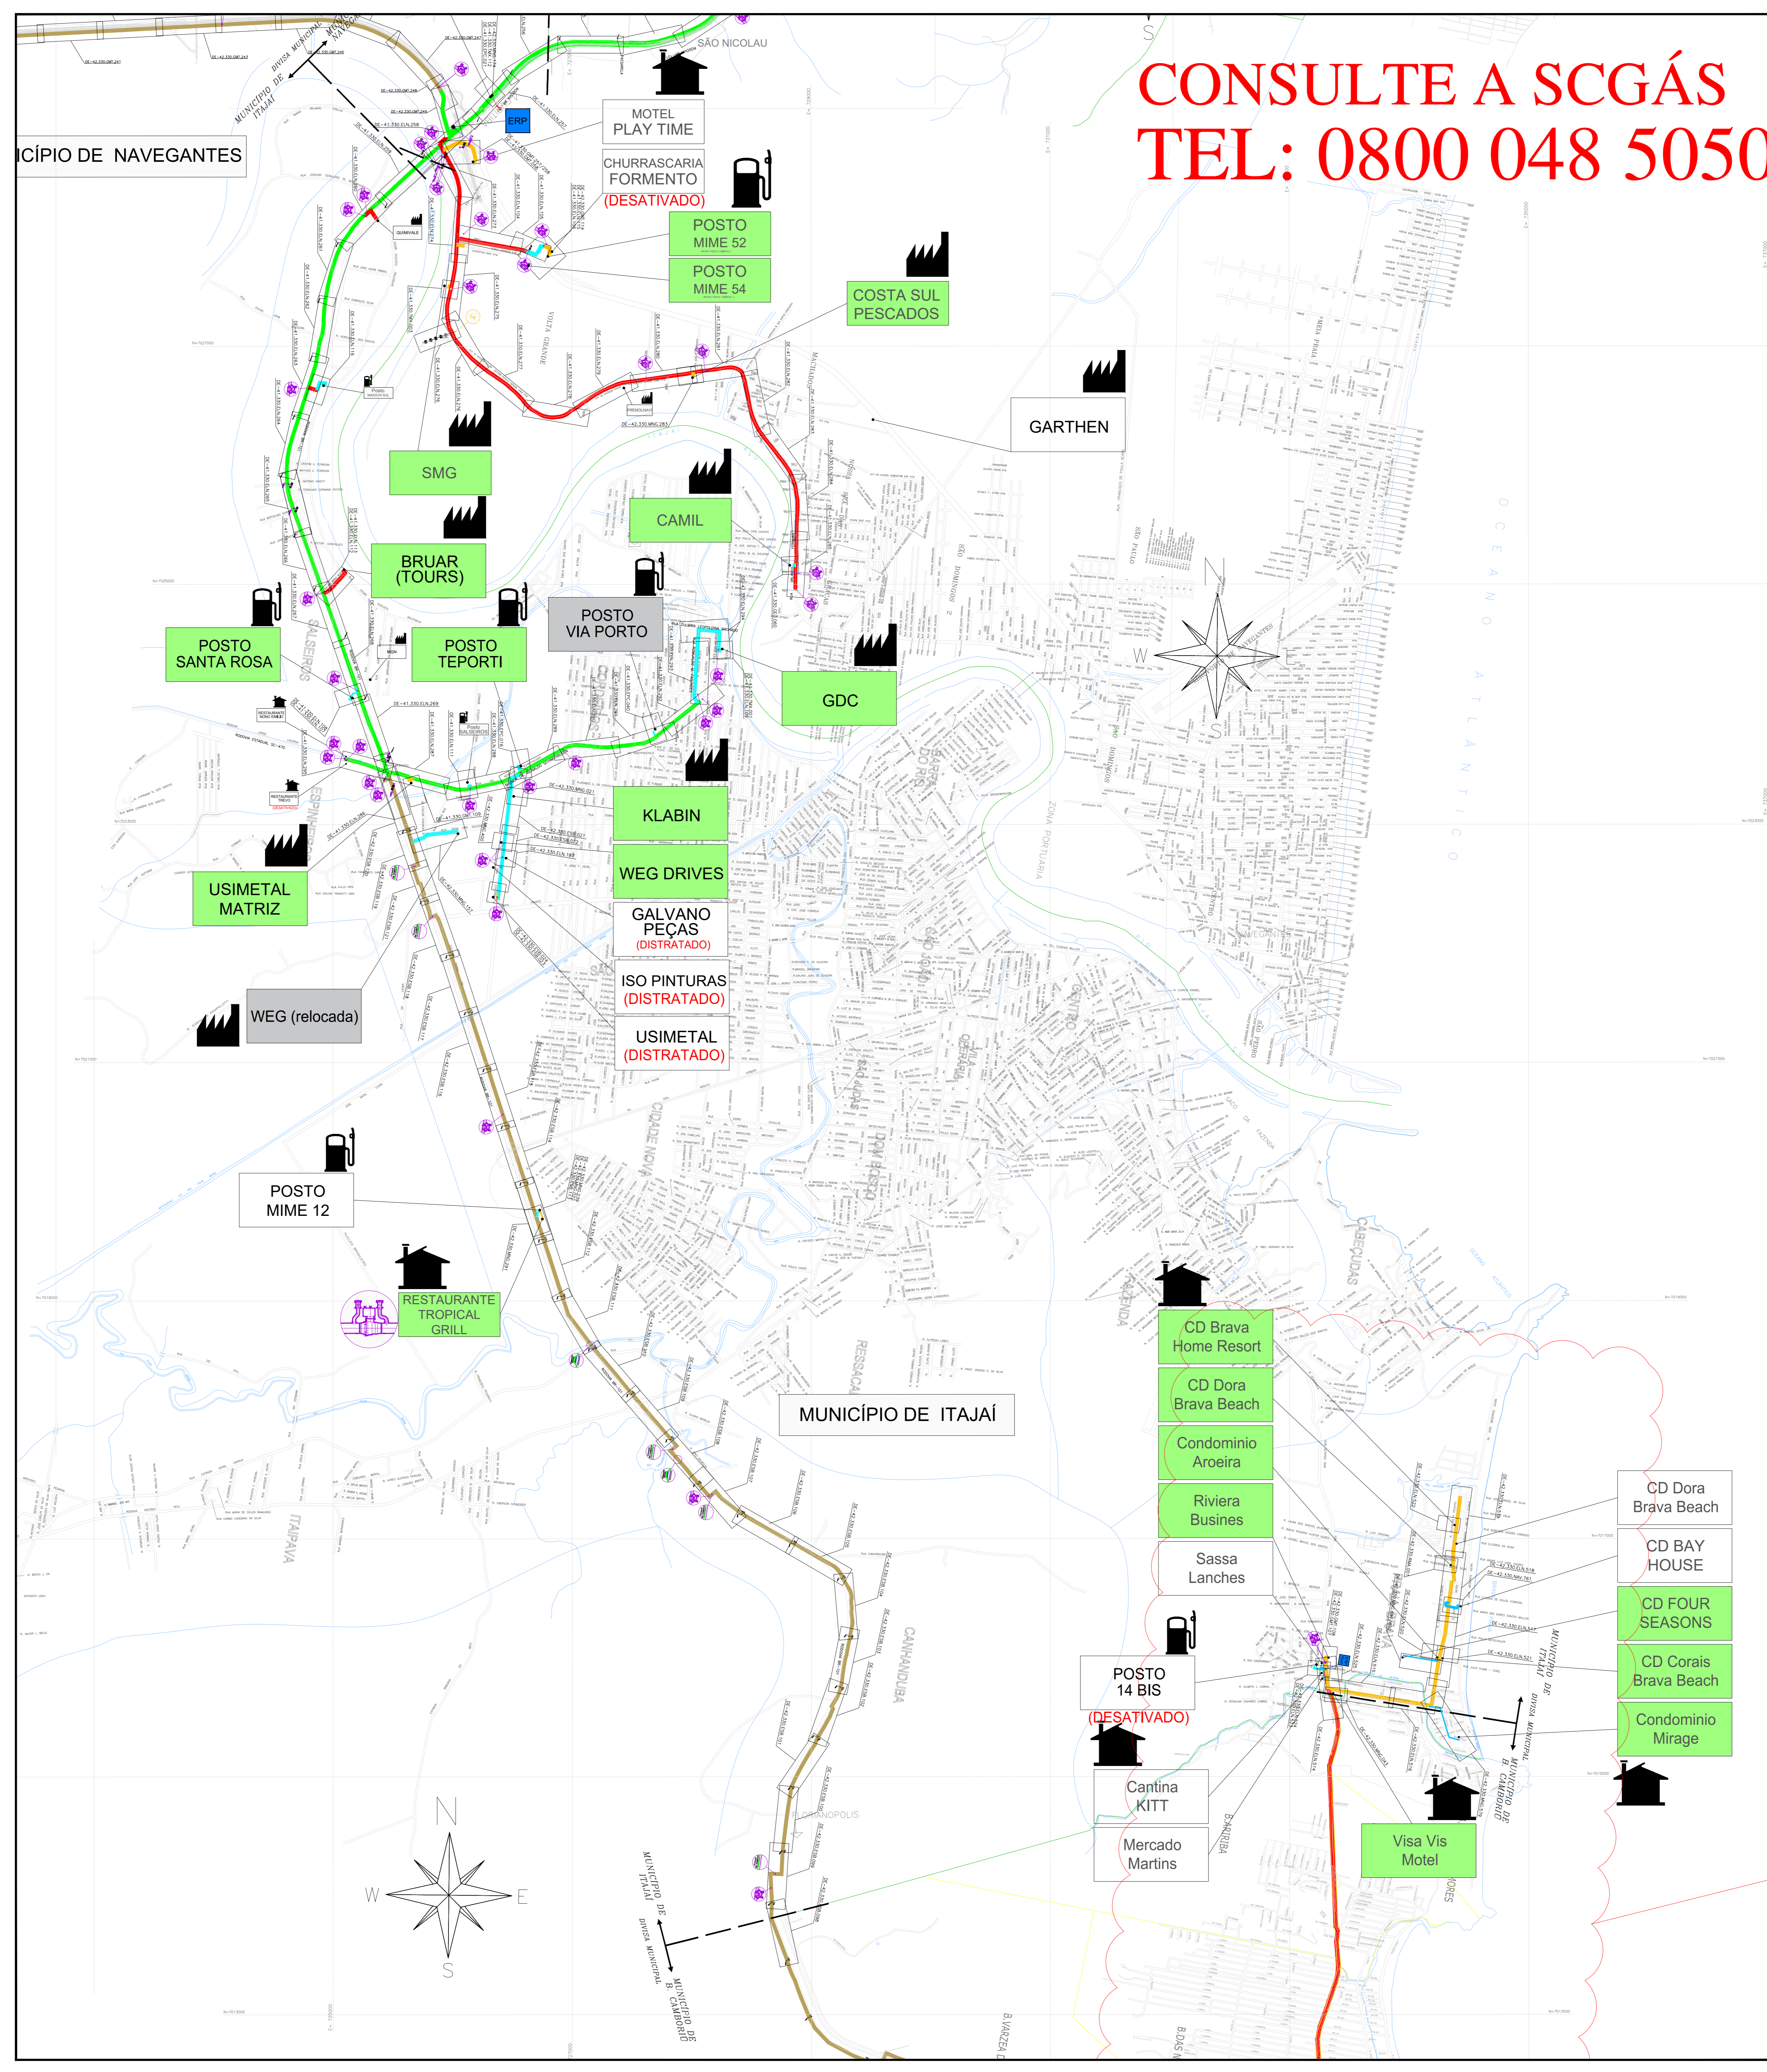

**LEGENDA**

- CLIENTE CLIENTE USADO
- CLIENTE CLIENTE NÃO CONSUMIDOR
- CLIENTE INDUSTRIAL
- CLIENTE COMERCIAL / RESIDENCIAL
- CLIENTE VEICULAR
- ESTAÇÃO DE TRANSFERÊNCIA DE CUSTÓDIA
- ESTAÇÃO DE REDUÇÃO DE PRESSÃO E MEDIÇÃO
- ESTAÇÃO DE REDUÇÃO DE PRESSÃO
- LANÇADOR / RECEPTOR PIG
- LETO DE ANODOS
- ODORIZANTE
- VÁLVULA DE BLOQUEIO
- Nº AS BUILT DE REFERÊNCIA
- Nº PROJETO EXECUTIVO DE REFERÊNCIA
- GAZODUTO BOLAIA - BRASIL
- LIMITE DE MUNICÍPIO
- RIO
- LIMITE DA ÁREA URBANA
- LIMITE DE BARRIO
- LINHA DE ALTA TENSÃO
- FERROVIA
- VIA PAVIMENTADA
- VIA NÃO PAVIMENTADA
- RODOVIA PAVIMENTADA
- OBRA ESPECIAL
- OBRA ESPECIAL
- OBRA ESPECIAL
- OBRA ESPECIAL
- OBRA ESPECIAL
- OBRA ESPECIAL

**TUBULAÇÃO PROJETADA**

| DÍAMETRO        | TUBULAÇÃO |
|-----------------|-----------|
| 12"             | [Color]   |
| 10"             | [Color]   |
| 8"              | [Color]   |
| 6"              | [Color]   |
| 4"              | [Color]   |
| 3"              | [Color]   |
| 2"              | [Color]   |
| PEAD 80 e 125mm | [Color]   |
| PEAD 80 e 63mm  | [Color]   |

**TUBULAÇÃO IMPLANTADA**

| DÍAMETRO          | TUBULAÇÃO |
|-------------------|-----------|
| 12" (API 5L Gr B) | [Color]   |
| 10" (API 5L Gr B) | [Color]   |
| 8" (API 5L Gr B)  | [Color]   |
| 6" (API 5L Gr B)  | [Color]   |
| 4" (API 5L Gr B)  | [Color]   |
| 3" (API 5L Gr B)  | [Color]   |
| 2" (API 5L Gr B)  | [Color]   |
| 125mm (PEAD 80)   | [Color]   |
| 63mm (PEAD 80)    | [Color]   |
| 32mm (PEAD 80)    | [Color]   |

| Nº | ATUALIZAÇÃO GERAL | DATA     | POR    | VERIF. | APROV. |
|----|-------------------|----------|--------|--------|--------|
| 15 | ATUALIZAÇÃO GERAL | 27.05.20 | M.A.W. | R.J.S. | F.F.M. |
| 14 | ATUALIZAÇÃO GERAL | 09.03.20 | M.A.W. | R.J.S. | F.F.M. |
| 13 | ATUALIZAÇÃO GERAL | 27.11.20 | M.A.W. | R.J.S. | F.F.M. |
| 12 | ATUALIZAÇÃO GERAL | 10.04.20 | M.A.W. | R.J.S. | F.F.M. |
| 11 | ATUALIZAÇÃO GERAL | 25.11.20 | M.A.W. | R.J.S. | F.F.M. |
| 10 | ATUALIZAÇÃO GERAL | 31.05.20 | M.A.W. | R.J.S. | F.F.M. |
| 9  | ATUALIZAÇÃO GERAL | 14.02.20 | A.E.E. | F.F.M. | S.B.S. |
| 8  | ATUALIZAÇÃO GERAL | 22.02.20 | A.E.E. | F.F.M. | S.B.S. |
| 7  | ATUALIZAÇÃO GERAL | 28.09.20 | A.E.E. | F.F.M. | S.B.S. |
| 6  | ATUALIZAÇÃO GERAL | 15.05.20 | A.E.E. | F.P.C. | S.B.S. |
| 5  | ATUALIZAÇÃO GERAL | 27.09.21 | A.E.E. | F.P.C. | S.B.S. |
| 4  | ATUALIZAÇÃO GERAL | 19.04.21 | A.E.E. | GEREN. | C.M.P. |
| 3  | ATUALIZAÇÃO GERAL | 21.12.20 | A.D.F. | B.E.L. | M.A.P. |
| 2  | ATUALIZAÇÃO GERAL | 28.06.19 | M.F.P. | B.E.L. | M.A.P. |
| 1  | ATUALIZAÇÃO GERAL | 27.04.17 | L.C.P. | GEREN. | C.M.P. |
| 0  | EMPREGO INICIAL   | 23.06.09 | L.C.P. | GEREN. | C.M.P. |

ESTE DOCUMENTO É DE PROPRIEDADE DA SCGÁS E NÃO PODE SER REPRODUZIDO OU USADO PARA QUALQUER FINALIDADE DIFERENTE DAQUELA PARA A QUAL ESTÁ SENDO FORNECIDO.

**SCGÁS**  
COMPANHIA DE GÁS DE SANTA CATARINA

EMPREENHAMENTO: REDE DE DISTRIBUIÇÃO DE GÁS NATURAL  
REGIÃO/ÁREA: REGIÃO A  
TÍTULO: ESTAÇÃO DE TRANSFERÊNCIA DE CUSTÓDIA 02 PLANTA CHAVE DO MUNICÍPIO DE ITAJAÍ

| PROJ. | DES.           | VERIF. | APROV. |
|-------|----------------|--------|--------|
| SCGÁS | Laércio Coelho | GEREN. | C.M.P. |

DATA: 23/06/09 ESC: S/E FOLHA: 01/01  
Nº: SCGÁS S/E REV: 15

DE-41.330.SCG.630