


ESTAÇÃO DE TRANSFERÊNCIA DE CUSTÓDIA 05 MUNICÍPIO DE ITAPEMA

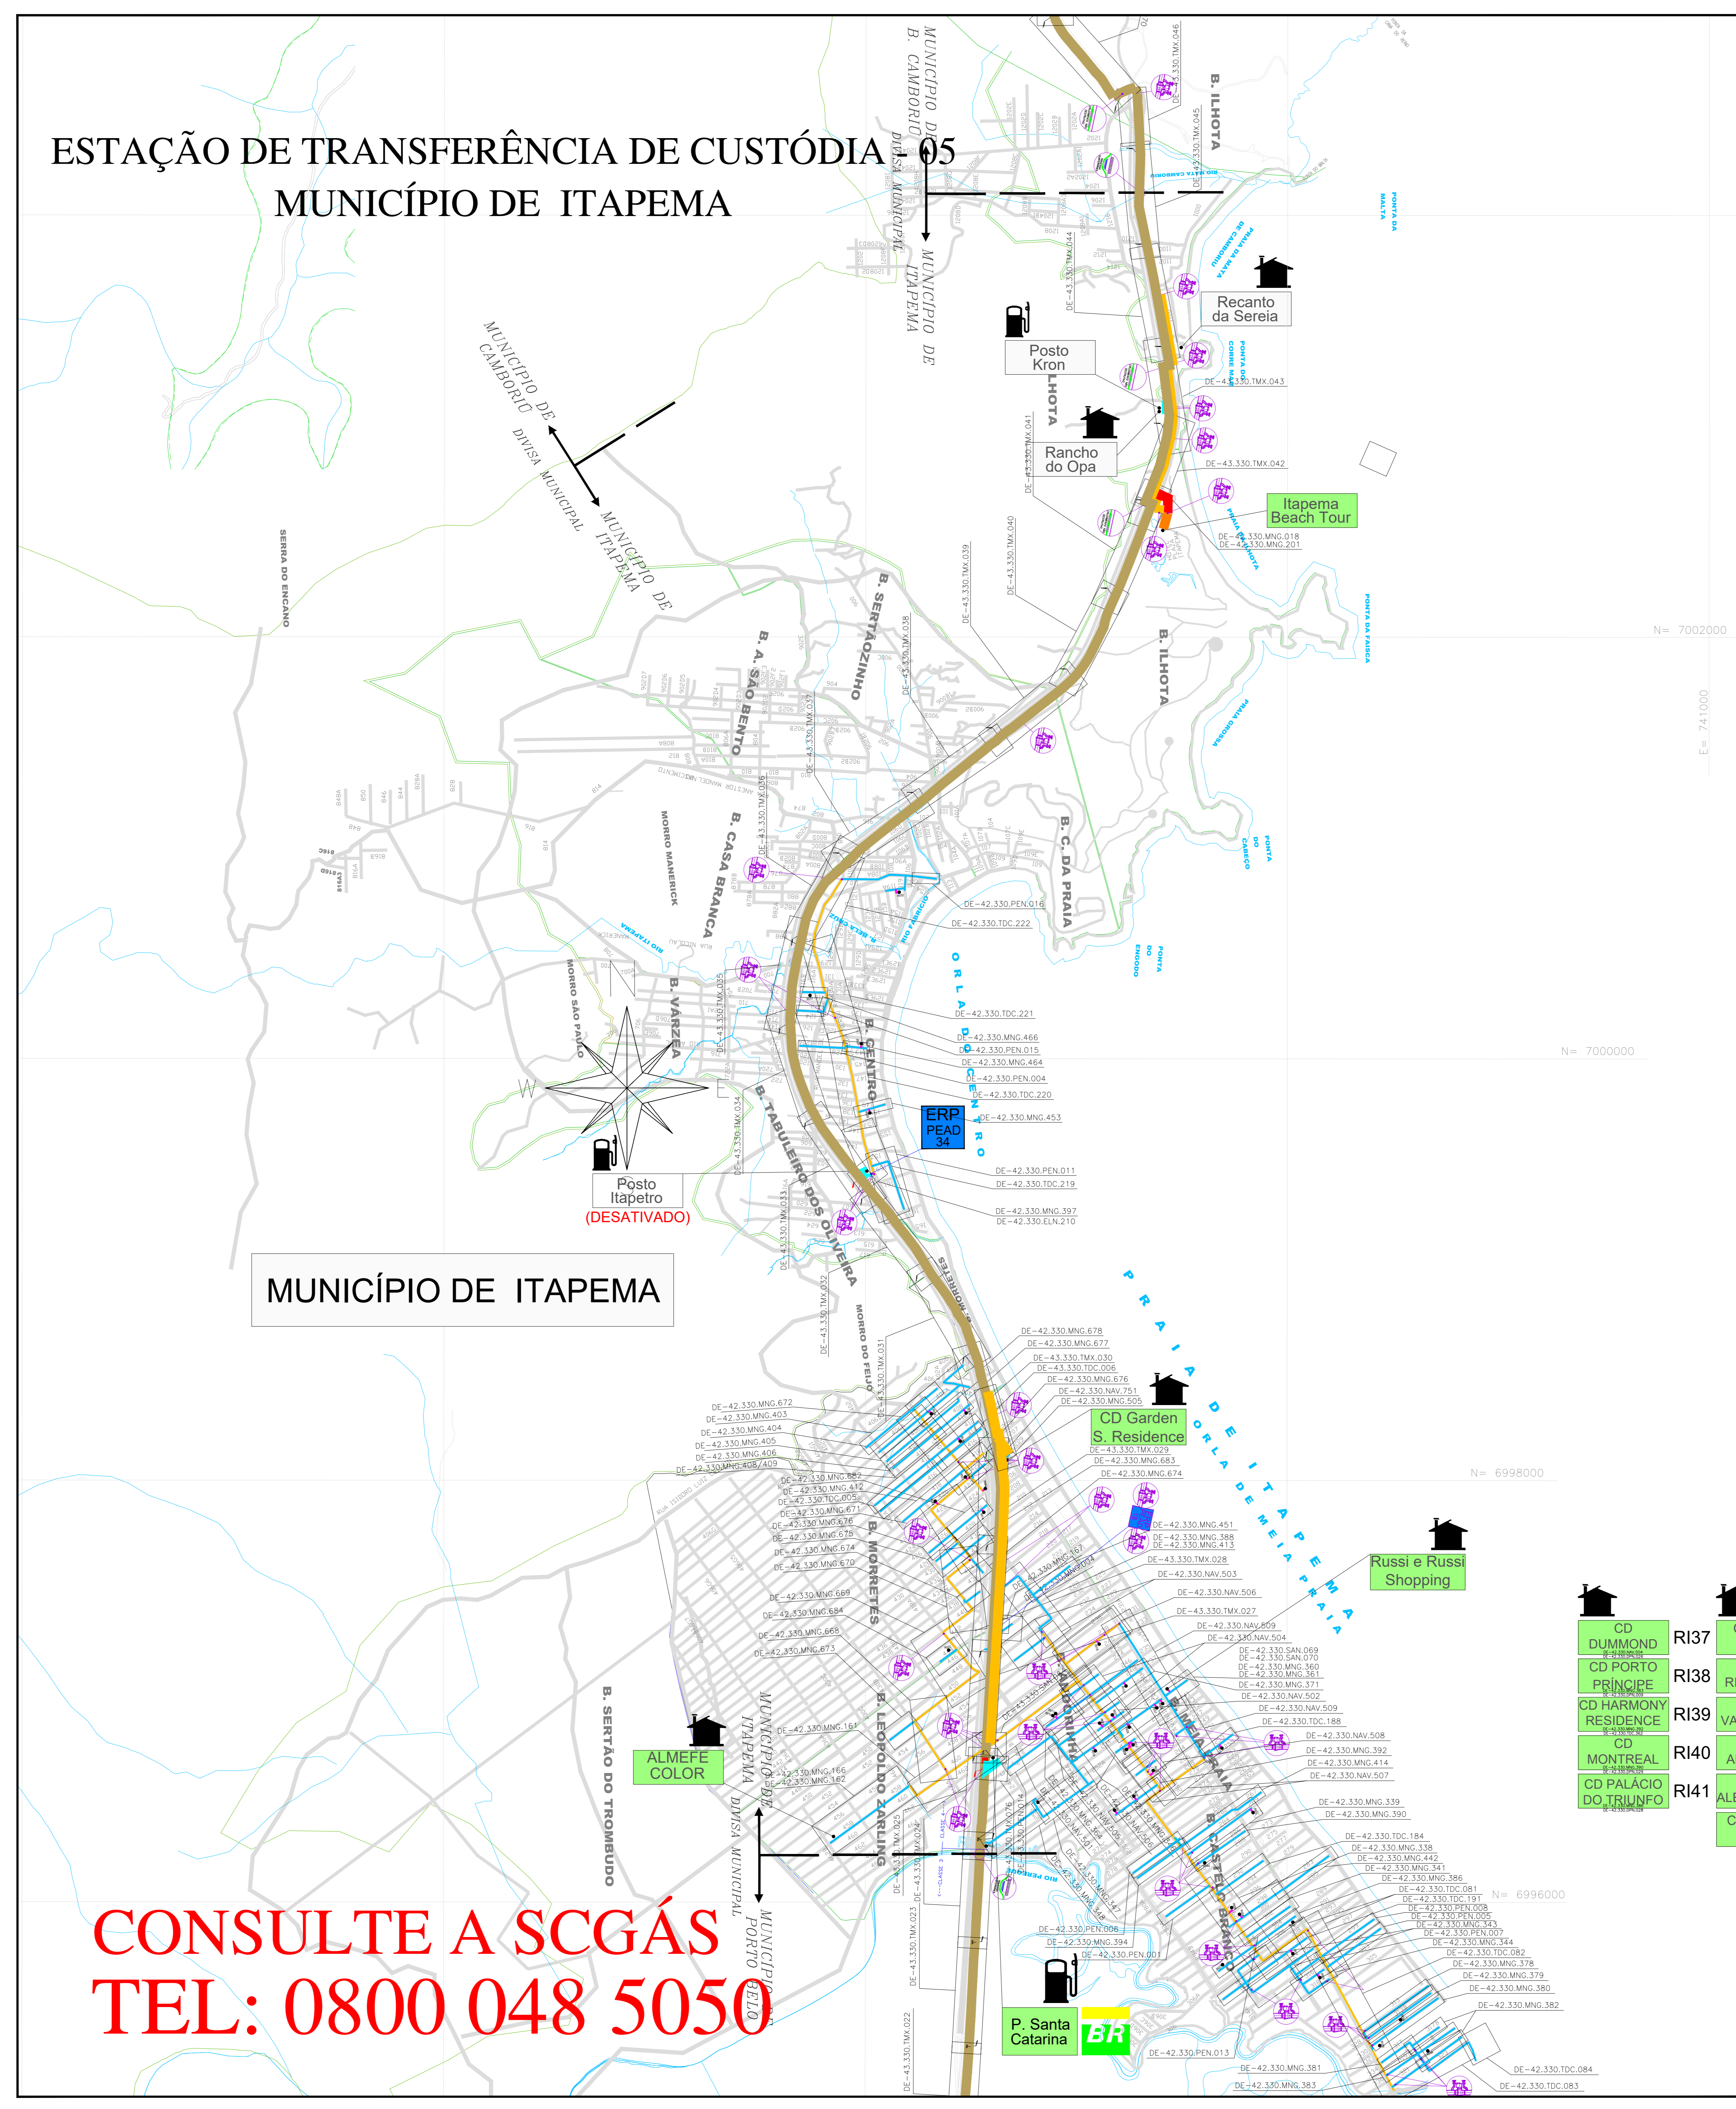

LEGENDA

	CLIENTE USUÁRIO
	CLIENTE NÃO CONSUMINDO
	CLIENTE INDUSTRIAL
	CLIENTE COMERCIAL / RESIDENCIAL
	CLIENTE VEICULAR
	ESTAÇÃO DE TRANSFERÊNCIA DE CUSTÓDIA
	ESTAÇÃO DE REDUÇÃO DE PRESSÃO E MEDIÇÃO
	ESTAÇÃO DE REDUÇÃO DE PRESSÃO
	LANÇADOR / RECEBEDOR PIG
	LEITO DE ANODOS
	COORDINATE
	VÁLVULA DE BLOQUEIO
	Nº AS BUILT DE REFERÊNCIA
	Nº PROJETO EXECUTIVO DE REFERÊNCIA
	CASOOUTO BOLÍVIA - BRASIL
	LIMITE DE MUNICÍPIO
	LIMITE DA ÁREA URBANA
	LIMITE DE BARRIO
	LINHA DE ALTA TENSÃO
	FERRÓVIA
	VIA PAVIMENTADA
	VIA NÃO PAVIMENTADA
	RODovia PAVIMENTADA
	OBRA ESPECIAL
	CRUZAMENTO NÃO DESTROTIVO
	OBRA ESPECIAL
	PONTE
	OBRA ESPECIAL
	TRANSICÃO SUBTERRÂNEA
	OBRA ESPECIAL
	TRANSICÃO SUBTERRÂNEA
	OBRA ESPECIAL
	CASOOUTO
	OBRA ESPECIAL

TUBULAÇÃO PROJETADA

DIÂMETRO	TUBULAÇÃO
ø 12"	
ø 10"	
ø 8"	
ø 6"	
ø 4"	
ø 3"	
ø 2"	
PEAD 80 ø 125mm	
PEAD 80 ø 63mm	

TUBULAÇÃO IMPLANTADA

DIÂMETRO	TUBULAÇÃO
ø 12" (API 5L Gr B)	
ø 10" (API 5L Gr B)	
ø 8" (API 5L Gr B)	
ø 6" (API 5L Gr B)	
ø 4" (API 5L Gr B)	
ø 3" (API 5L Gr B)	
ø 2" (API 5L Gr B)	
ø 125mm (PEAD 80)	
ø 63mm (PEAD 80)	
ø 32mm (PEAD 80)	

REV.	DESCRIÇÃO	DATA	PROJ.	VERIF.	APROV.
16	ATUALIZAÇÃO GERAL	27.05.20	M.A.R.	R.J.S.	F.F.M.
15	ATUALIZAÇÃO GERAL	29.03.20	M.A.R.	R.J.S.	F.F.M.
14	ATUALIZAÇÃO GERAL	21.11.20	M.A.R.	R.J.S.	F.F.M.
13	ATUALIZAÇÃO GERAL	10.04.20	M.A.R.	R.J.S.	F.F.M.
12	ATUALIZAÇÃO GERAL	25.11.20	M.A.R.	R.J.S.	F.F.M.
11	ATUALIZAÇÃO GERAL	31.08.20	M.A.R.	R.J.S.	F.F.M.
10	ATUALIZAÇÃO GERAL	14.02.20	A.E.E.	F.F.P.C.	S.B.S.
9	ATUALIZAÇÃO GERAL	22.02.20	A.E.E.	F.F.P.C.	S.B.S.
8	ATUALIZAÇÃO GERAL	28.09.20	A.E.E.	F.F.P.C.	S.B.S.
7	ATUALIZAÇÃO GERAL	05.06.20	A.E.E.	F.F.P.C.	S.B.S.
6	ATUALIZAÇÃO GERAL	27.01.20	A.E.E.	F.F.P.C.	S.B.S.
5	ATUALIZAÇÃO GERAL	27.09.21	A.E.E.	F.F.P.C.	S.B.S.
4	ATUALIZAÇÃO GERAL	19.04.21	A.E.E.	GEREN.	C.M.F.
3	ATUALIZAÇÃO	21.12.20	A.D.F.	B.C.L.	M.A.P.
2	ATUALIZAÇÃO	03.06.19	M.F.P.	B.C.L.	M.A.P.
1	ATUALIZAÇÃO	03.05.17	L.C.P.	GEREN.	C.M.F.
0	UNIVERSO INICIAL	23.05.09	L.C.P.	GEREN.	C.M.F.

SCGÁS
Empresário de GÁS DO BRASIL

EMPRESAMENTO: REDE DE DISTRIBUIÇÃO DE GÁS NATURAL

REGIÃO/ÁREA: REGIÃO C

TÍTULO: ESTAÇÃO DE TRANSFERÊNCIA DE CUSTÓDIA 05
PLANTA CHAVE DO MUNICÍPIO DE ITAPEMA

PROJ.	DES.	VERIF.	APROV.
SCGÁS	Leandro Coelho		
DATA:	ESC.	GEREN.	C.M.F.
23/06/09	S/E		01/01
Nº: SCGÁS	DE-43.330.SCG.542		REV. 16

**CONSULTE A SCGÁS
TEL: 0800 048 5050**


- CD DUMMOND R137
- CD PORTO PRÍNCIPE R138
- CD HARMONY RESIDENCE R139
- CD MONTREAL R140
- CD PALÁCIO DO TRIUNFO R141

ALMEFE COLOR

CD Garden S. Residence

Russi e Russi Shopping

P. Santa Catarina BR

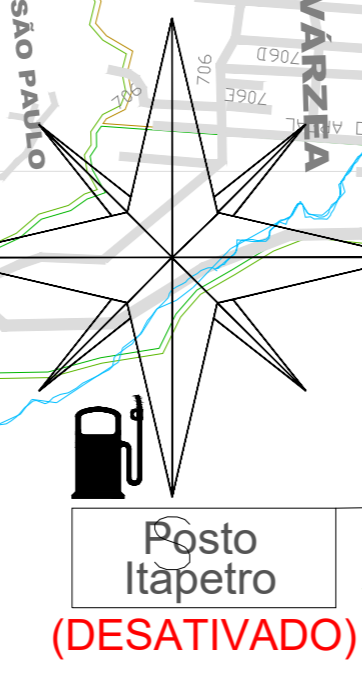

N= 7002000

E= 741000

N= 7000000

N= 6998000

N= 6996000