


# ESTAÇÃO DE TRANSFERÊNCIA DE CUSTÓDIA - 08 MUNICÍPIO DE MORRO DA FUMAÇA

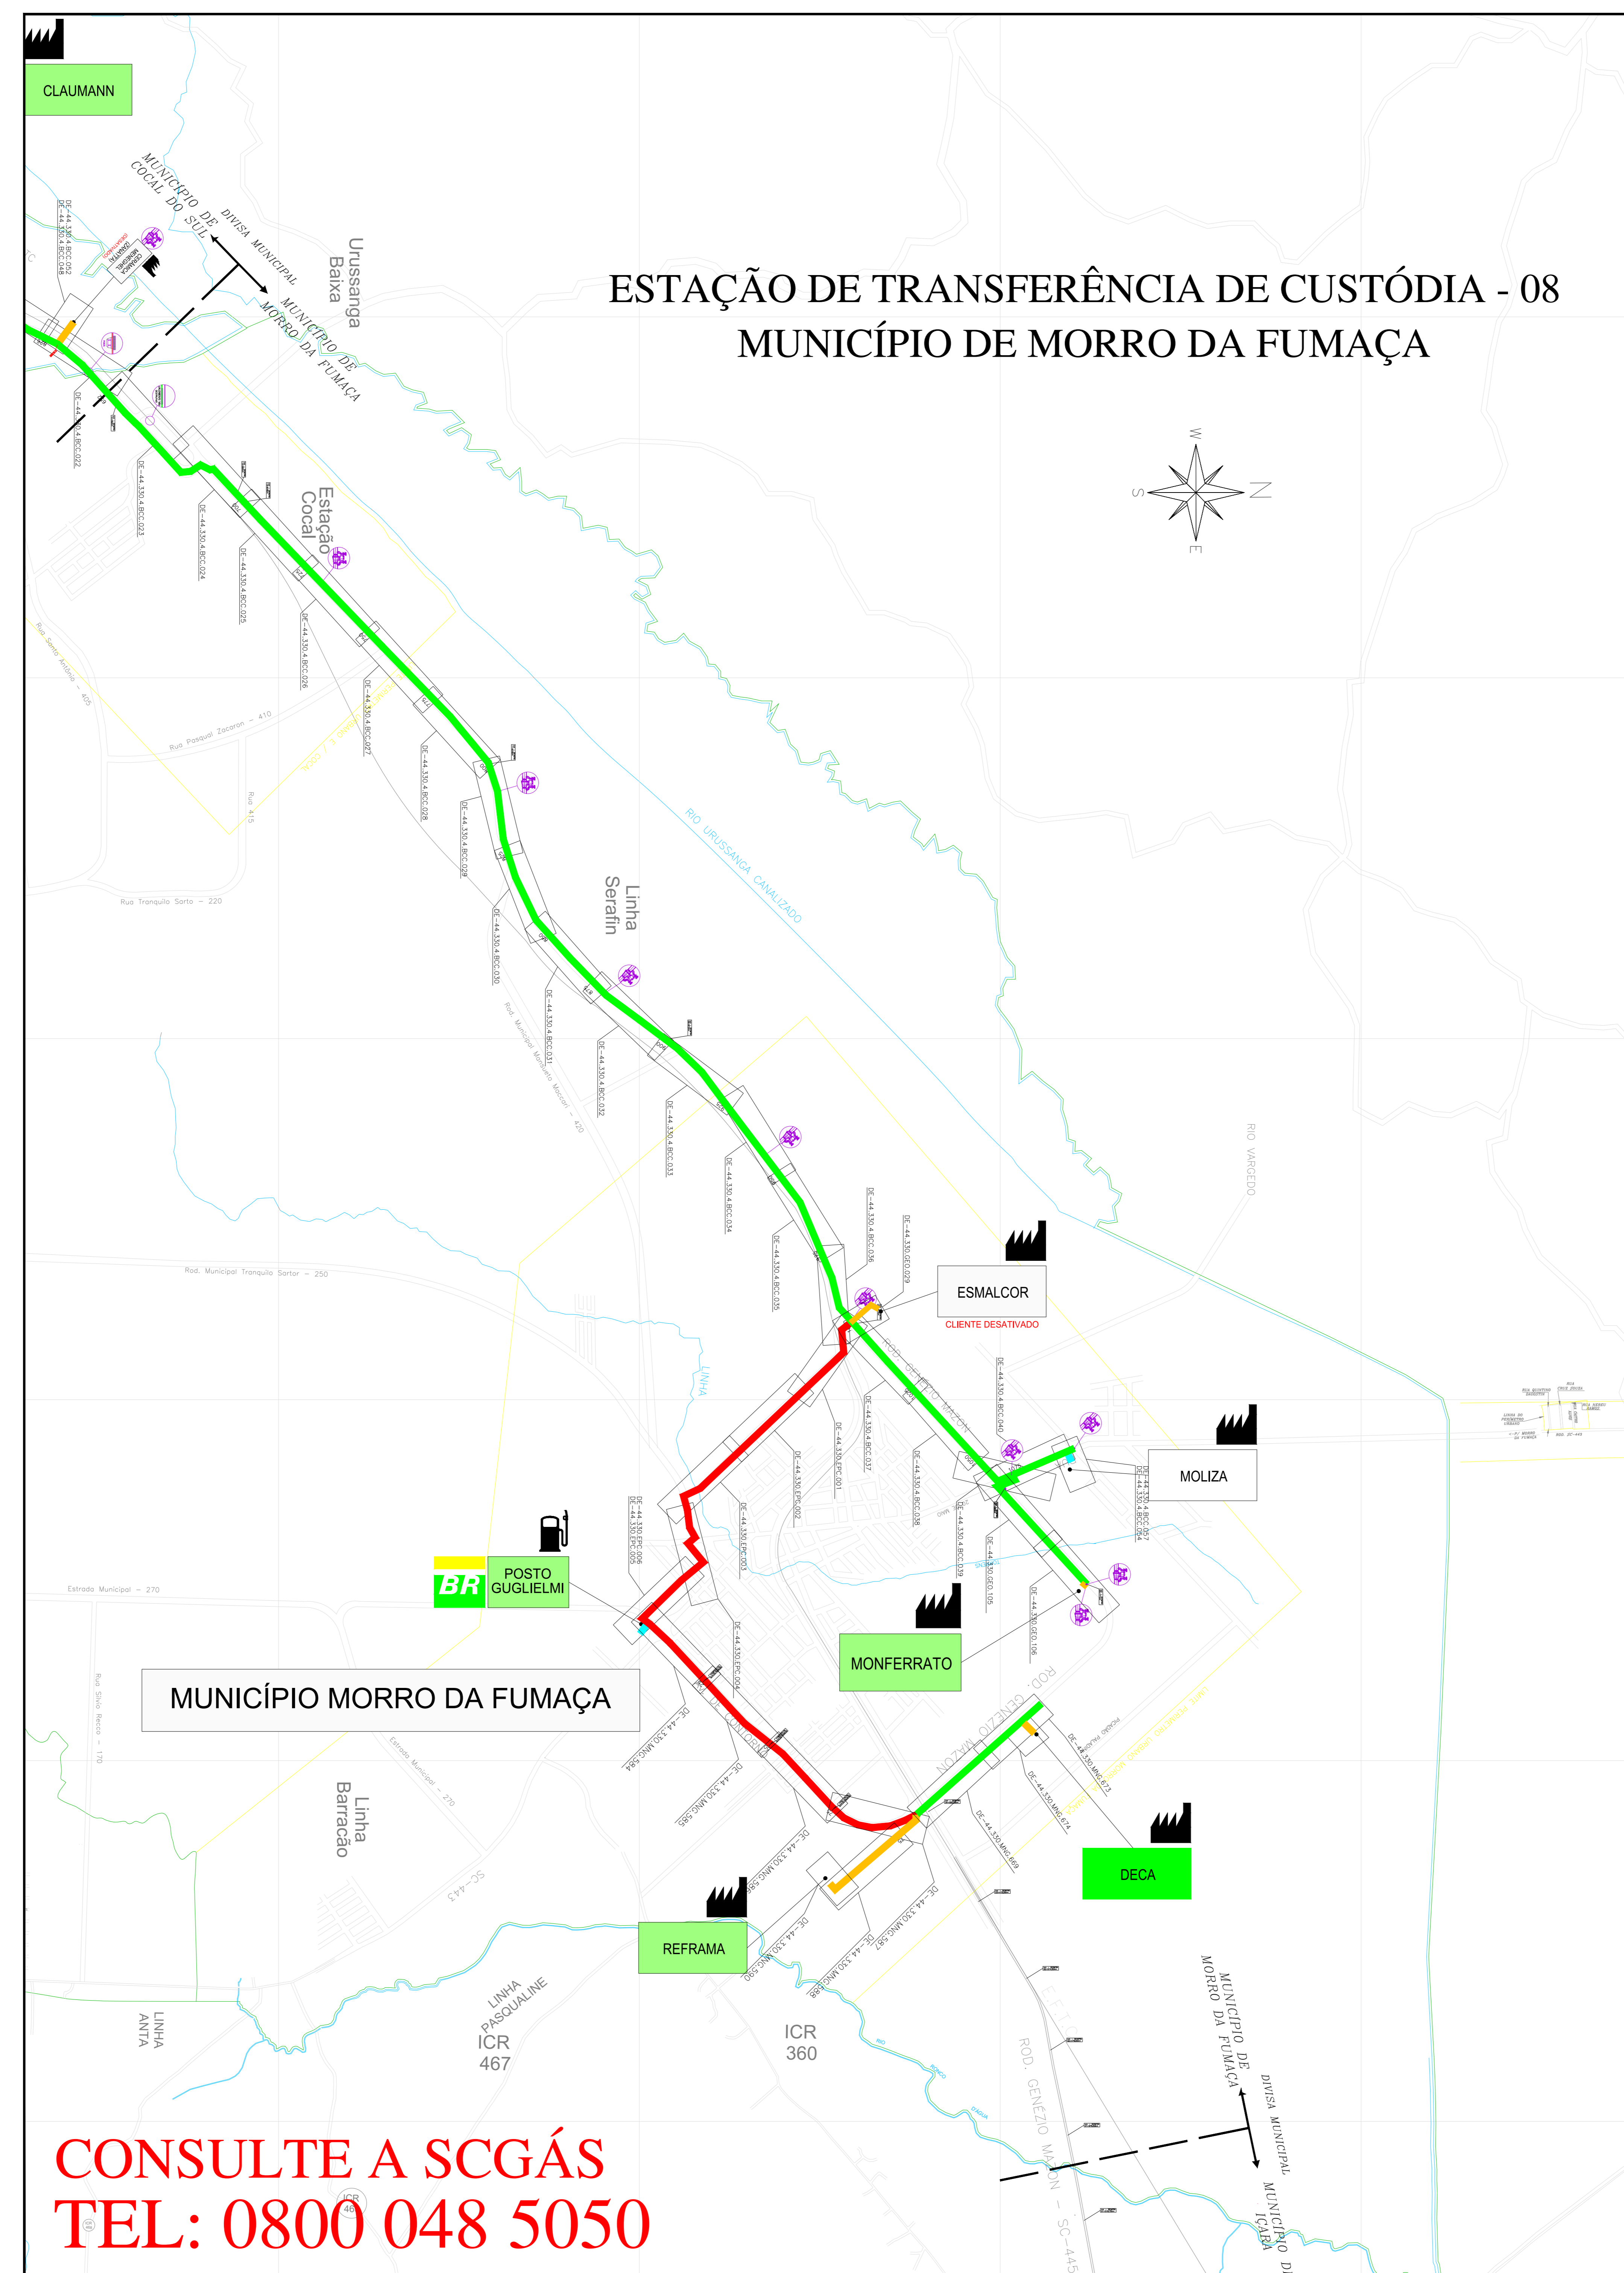

### LEGENDA

- CLIENTE LIGADO
- CLIENTE NÃO CONSUMINDO
- CLIENTE INDUSTRIAL
- CLIENTE COMERCIAL / RESIDENCIAL
- CLIENTE VEICULAR
- ESTAÇÃO DE TRANSFERÊNCIA DE CUSTÓDIA
- ESTAÇÃO DE REDUÇÃO DE PRESSÃO E MEDIÇÃO
- ESTAÇÃO DE REDUÇÃO DE PRESSÃO
- LANÇADOR / RECEDEDOR PIG
- LETO DE ANÓDOS
- ODORIZANTE
- VÁLVULA DE BLOQUEIO
- N° AS BUILT DE REFERENCIA
- N° PROJETO EXECUTIVO DE REFERENCIA
- GASODUTO BOLÍVIA - BRASIL
- LIMITE DE MUNICÍPIO
- RIO
- LIMITE DA ÁREA URBANA
- LIMITE DE BAIRRO
- LINHA DE ALTA TENSÃO
- FERROVIA
- VIA PAVIMENTADA
- VIA NÃO PAVIMENTADA
- RODOVIA PAVIMENTADA
- OBRA ESPECIAL  
CRUZAMENTO NÃO DESTRUTIVO
- OBRA ESPECIAL  
PONTE
- OBRA ESPECIAL  
TRAVERSIA SUBTERRÂNEA
- OBRA ESPECIAL  
TRAVERSIA SUBTERRÂNEA
- OBRA ESPECIAL  
TRAVERSIA SUBTERRÂNEA
- OBRA ESPECIAL  
GASODUTO

### TUBULAÇÃO IMPLANTADA

DIÂMETRO	TUBULAÇÃO
φ 12" (API 5L Gr B)	
φ 10" (API 5L Gr B)	
φ 8" (API 5L Gr B)	
φ 6" (API 5L Gr B)	
φ 4" (API 5L Gr B)	
φ 3" (API 5L Gr B)	
φ 2" (API 5L Gr B)	
φ 125mm (PEAD 80)	
φ 63mm (PEAD 80)	
φ 32mm (PEAD 80)	

15	ATUALIZAÇÃO GERAL	27.05.24	M.A.W.	R.J.S.	F.F.M.
14	ATUALIZAÇÃO GERAL	29.03.24	M.A.W.	R.J.S.	F.F.M.
13	ATUALIZAÇÃO GERAL	27.11.23	M.A.W.	R.J.S.	F.F.M.
12	ATUALIZAÇÃO GERAL	10.04.23	M.A.W.	R.J.S.	F.F.M.
11	ATUALIZAÇÃO GERAL	25.11.24	M.A.W.	R.J.S.	F.F.M.
10	ATUALIZAÇÃO GERAL	31.05.24	M.A.W.	R.J.S.	F.F.M.
9	ATUALIZAÇÃO GERAL	14.02.24	A.E.E.	F.F.M.	S.B.S.
8	ATUALIZAÇÃO GERAL	12.04.23	A.E.E.	F.F.M.	S.B.S.
7	ATUALIZAÇÃO GERAL	13.09.22	A.E.E.	F.P.C.	S.B.S.
6	ATUALIZAÇÃO GERAL	05.05.22	A.E.E.	F.P.C.	S.B.S.
5	ATUALIZAÇÃO GERAL	27.01.22	A.E.E.	F.P.C.	S.B.S.
4	ATUALIZAÇÃO GERAL	27.09.21	A.E.E.	F.P.C.	S.B.S.
3	ATUALIZAÇÃO GERAL	19.04.21	A.E.E.	GEREN	C.M.P.
2	ATUALIZAÇÃO	21.12.20	A.D.F.	B.C.L.	M.A.P.
1	REVISÃO	03.06.19	M.F.P.	B.C.L.	M.A.P.
0	EMISSÃO INICIAL	15.08.12	L.C.P.	GEREN	C.M.P.
REV.	DESCRIÇÃO	DATA	POR	REF	APROV.

ESTE DOCUMENTO É DE PROPRIEDADE DA SCGÁS, E NÃO PODE SER REPRODUZIDO OU USADO PARA QUALQUER FINALIDADE DIFERENTE DAQUELA PARA A QUAL ESTÁ SENDO FORNECIDO.



EMPREENHIMENTO  
**REDE DE DISTRIBUIÇÃO DE GÁS NATURAL**

REGIÃO/ÁREA  
**REGIÃO D**

TÍTULO  
**ESTAÇÃO DE TRANSFERÊNCIA DE CUSTÓDIA - 08  
PLANTA CHAVE DO MUNICÍPIO DE MORRO DA FUMAÇA**

PROJ.	DES.	VERIF.	APROV.
SCGÁS	LEANDRO COELHO	GEREN	C.M.P.
DATA	ESC.	FOLHA	
26/05/2010	S/E	1/1	

CONSULTE A SCGÁS  
TEL: 0800 048 5050