
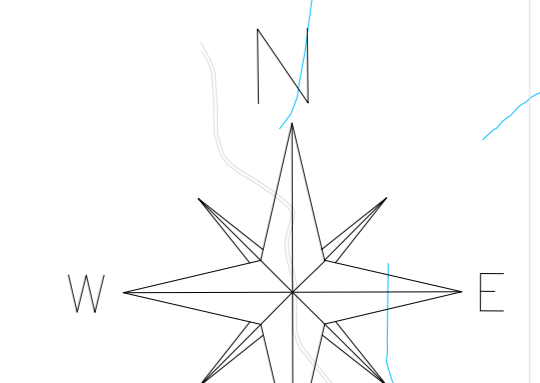


ESTAÇÃO DE TRANSFERÊNCIA DE CUSTÓDIA - 03
MUNICÍPIO DE POUSO REDONDO

MUNICÍPIO DE POUSO REDONDO

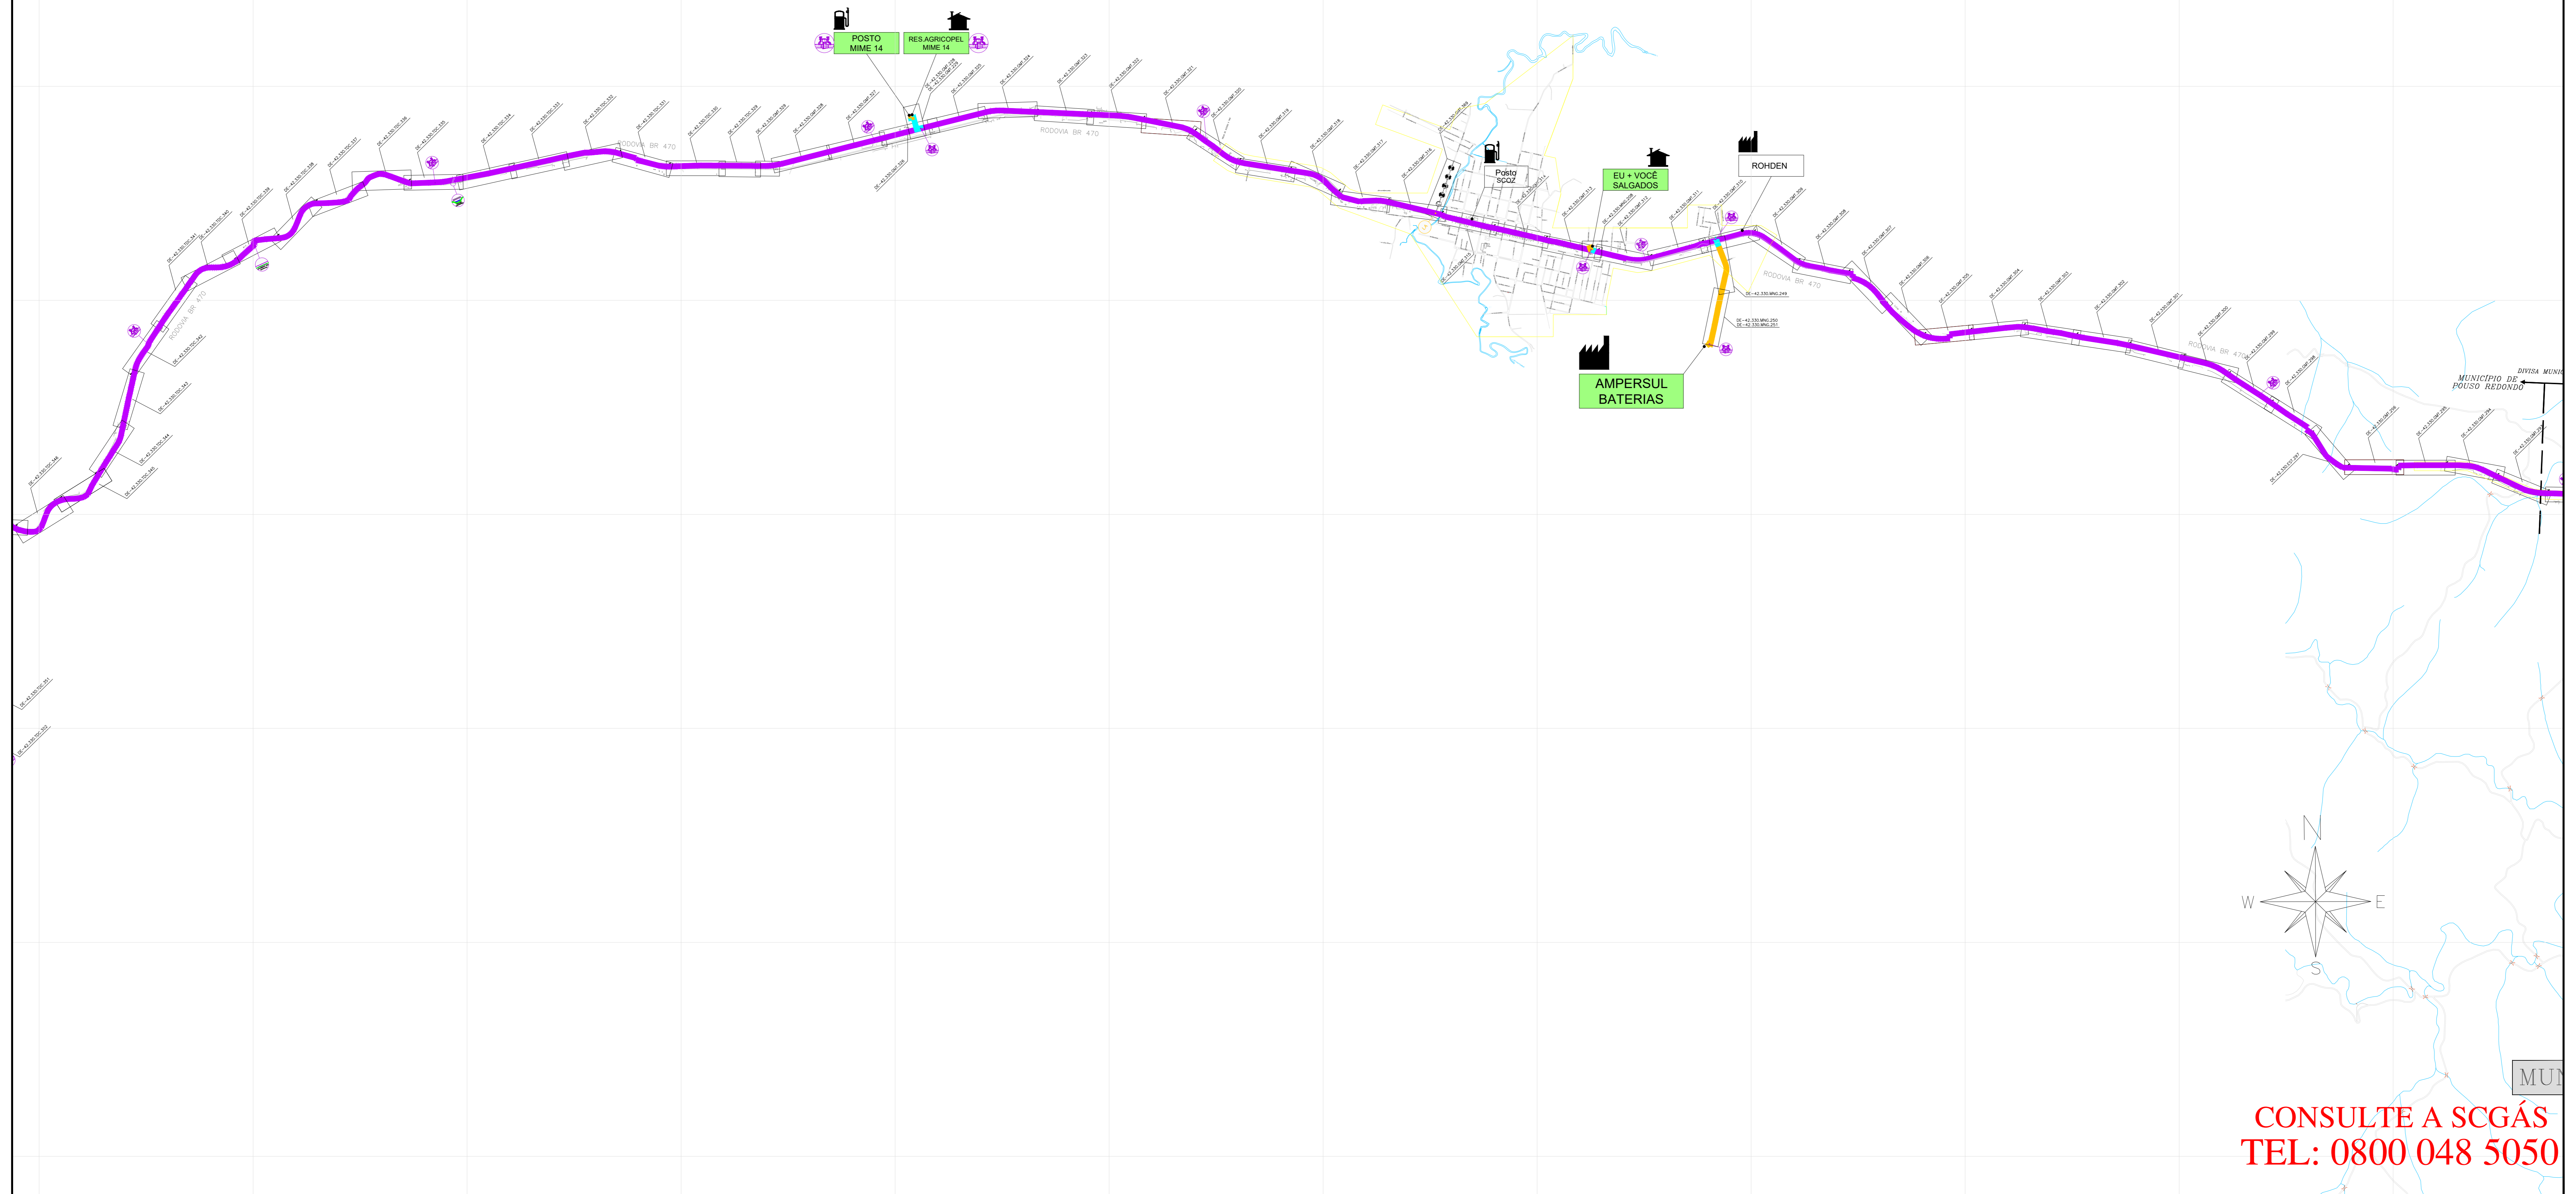

MUNICÍPIO DE POUSO REDONDO

LEGENDA

- CLIENTE LIÇADO
- CLIENTE NÃO CONSUMINDO
- CLIENTE INDUSTRIAL
- CLIENTE COMERCIAL / RESIDENCIAL
- CLIENTE VEICULAR
- ESTAÇÃO DE TRANSFERÊNCIA DE CUSTÓDIA
- ESTAÇÃO DE REDUÇÃO DE PRESSÃO E MEDIÇÃO
- ESTAÇÃO DE REDUÇÃO DE PRESSÃO
- LAVADOR / RECEPTOR PIG
- LETO DE ANOSIOS
- COORDINANTE
- VÁLVULA DE BLOQUEIO
- Nº AS BUILT DE REFERÊNCIA
- Nº PROJETO EXECUTIVO DE REFERÊNCIA
- CASO DOUTO SOLVA - BRASIL
- LIMITE DE MUNICÍPIO
- RIO
- LIMITE DA ÁREA URBANA
- LIMITE DE BARRIO
- LINHA DE ALTA TENSÃO
- FERROVIA
- VIA PAVIMENTADA
- VIA NÃO PAVIMENTADA
- RODOVIA PAVIMENTADA
- RODOVIA NÃO PAVIMENTADA
- OBRA ESPECIAL
- OBRA ESPECIAL
- OBRA ESPECIAL
- OBRA ESPECIAL
- OBRA ESPECIAL
- OBRA ESPECIAL
- OBRA ESPECIAL
- OBRA ESPECIAL

TUBULAÇÃO PROJETADA

DIAMETRO	TUBULAÇÃO
12"	TUBULAÇÃO
10"	TUBULAÇÃO
8"	TUBULAÇÃO
6"	TUBULAÇÃO
4"	TUBULAÇÃO
3"	TUBULAÇÃO
PEAD 80 # 125mm	TUBULAÇÃO
PEAD 80 # 63mm	TUBULAÇÃO

TUBULAÇÃO IMPLANTADA

DIAMETRO	TUBULAÇÃO
12" (API 5L Gr B)	TUBULAÇÃO
10" (API 5L Gr B)	TUBULAÇÃO
8" (API 5L Gr B)	TUBULAÇÃO
6" (API 5L Gr B)	TUBULAÇÃO
4" (API 5L Gr B)	TUBULAÇÃO
3" (API 5L Gr B)	TUBULAÇÃO
2" (API 5L Gr B)	TUBULAÇÃO
125mm (PEAD 80)	TUBULAÇÃO
63mm (PEAD 80)	TUBULAÇÃO
32mm (PEAD 80)	TUBULAÇÃO

12	ATUALIZAÇÃO GERAL	27.05.20	M.A.W.	R.U.S.	F.F.M.
11	ATUALIZAÇÃO GERAL	29.03.20	M.A.W.	R.U.S.	F.F.M.
10	ATUALIZAÇÃO GERAL	27.11.20	M.A.W.	R.U.S.	F.F.M.
9	ATUALIZAÇÃO GERAL	10.04.20	M.A.W.	R.U.S.	F.F.M.
8	ATUALIZAÇÃO GERAL	25.11.20	M.A.W.	R.U.S.	F.F.M.
7	ATUALIZAÇÃO GERAL	21.05.20	M.A.W.	R.U.S.	F.F.M.
6	ATUALIZAÇÃO GERAL	14.02.20	A.E.E.	F.P.C.	S.B.S.
5	ATUALIZAÇÃO GERAL	18.04.20	A.E.E.	F.P.C.	S.B.S.
4	ATUALIZAÇÃO GERAL	12.09.20	A.E.E.	F.P.C.	S.B.S.
3	ATUALIZAÇÃO GERAL	25.05.20	A.E.E.	F.P.C.	S.B.S.
2	ATUALIZAÇÃO GERAL	27.06.20	A.E.E.	F.P.C.	S.B.S.
1	ATUALIZAÇÃO GERAL	18.04.20	A.E.E.	GEREN	C.M.F.
0	EMISSÃO INICIAL	27.01.20	A.E.E.	GEREN	C.M.F.

REVISÃO: 1 DATA: 2020 POR: HENRI LARROSA

ESTE DOCUMENTO É DE PROPRIEDADE DA SCGÁS E NÃO PODE SER REPRODUZIDO OU USADO PARA QUALQUER FIM ALÉM DO QUE FORNECIDO PARA A QUAL ESTÁ SENDO FORNECIDO.

SCGÁS
Sociedade de Gás de São Paulo

EMPREENHIMENTO: REDE DE DISTRIBUIÇÃO DE GÁS NATURAL
REGIÃO/ÁREA: REGIÃO B

TÍTULO: ESTAÇÃO DE TRANSFERÊNCIA DE CUSTÓDIA 03
PLANTA CHAVE DO MUNICÍPIO DE POUSO REDONDO

PROJ.	DES.	VERIF.	APROV.
SCGÁS	Leandro Coelho	GEREN	C.M.F.

DATA: 23/06/09 ESC: S/TE FOLHA: 01/01
Nº SCGÁS: DE-42.330.SCG.533 REV: 12

CONSULTE A SCGÁS
TEL: 0800 048 5050