


CONSULTE A SCGÁS
TEL: 0800 048 5050

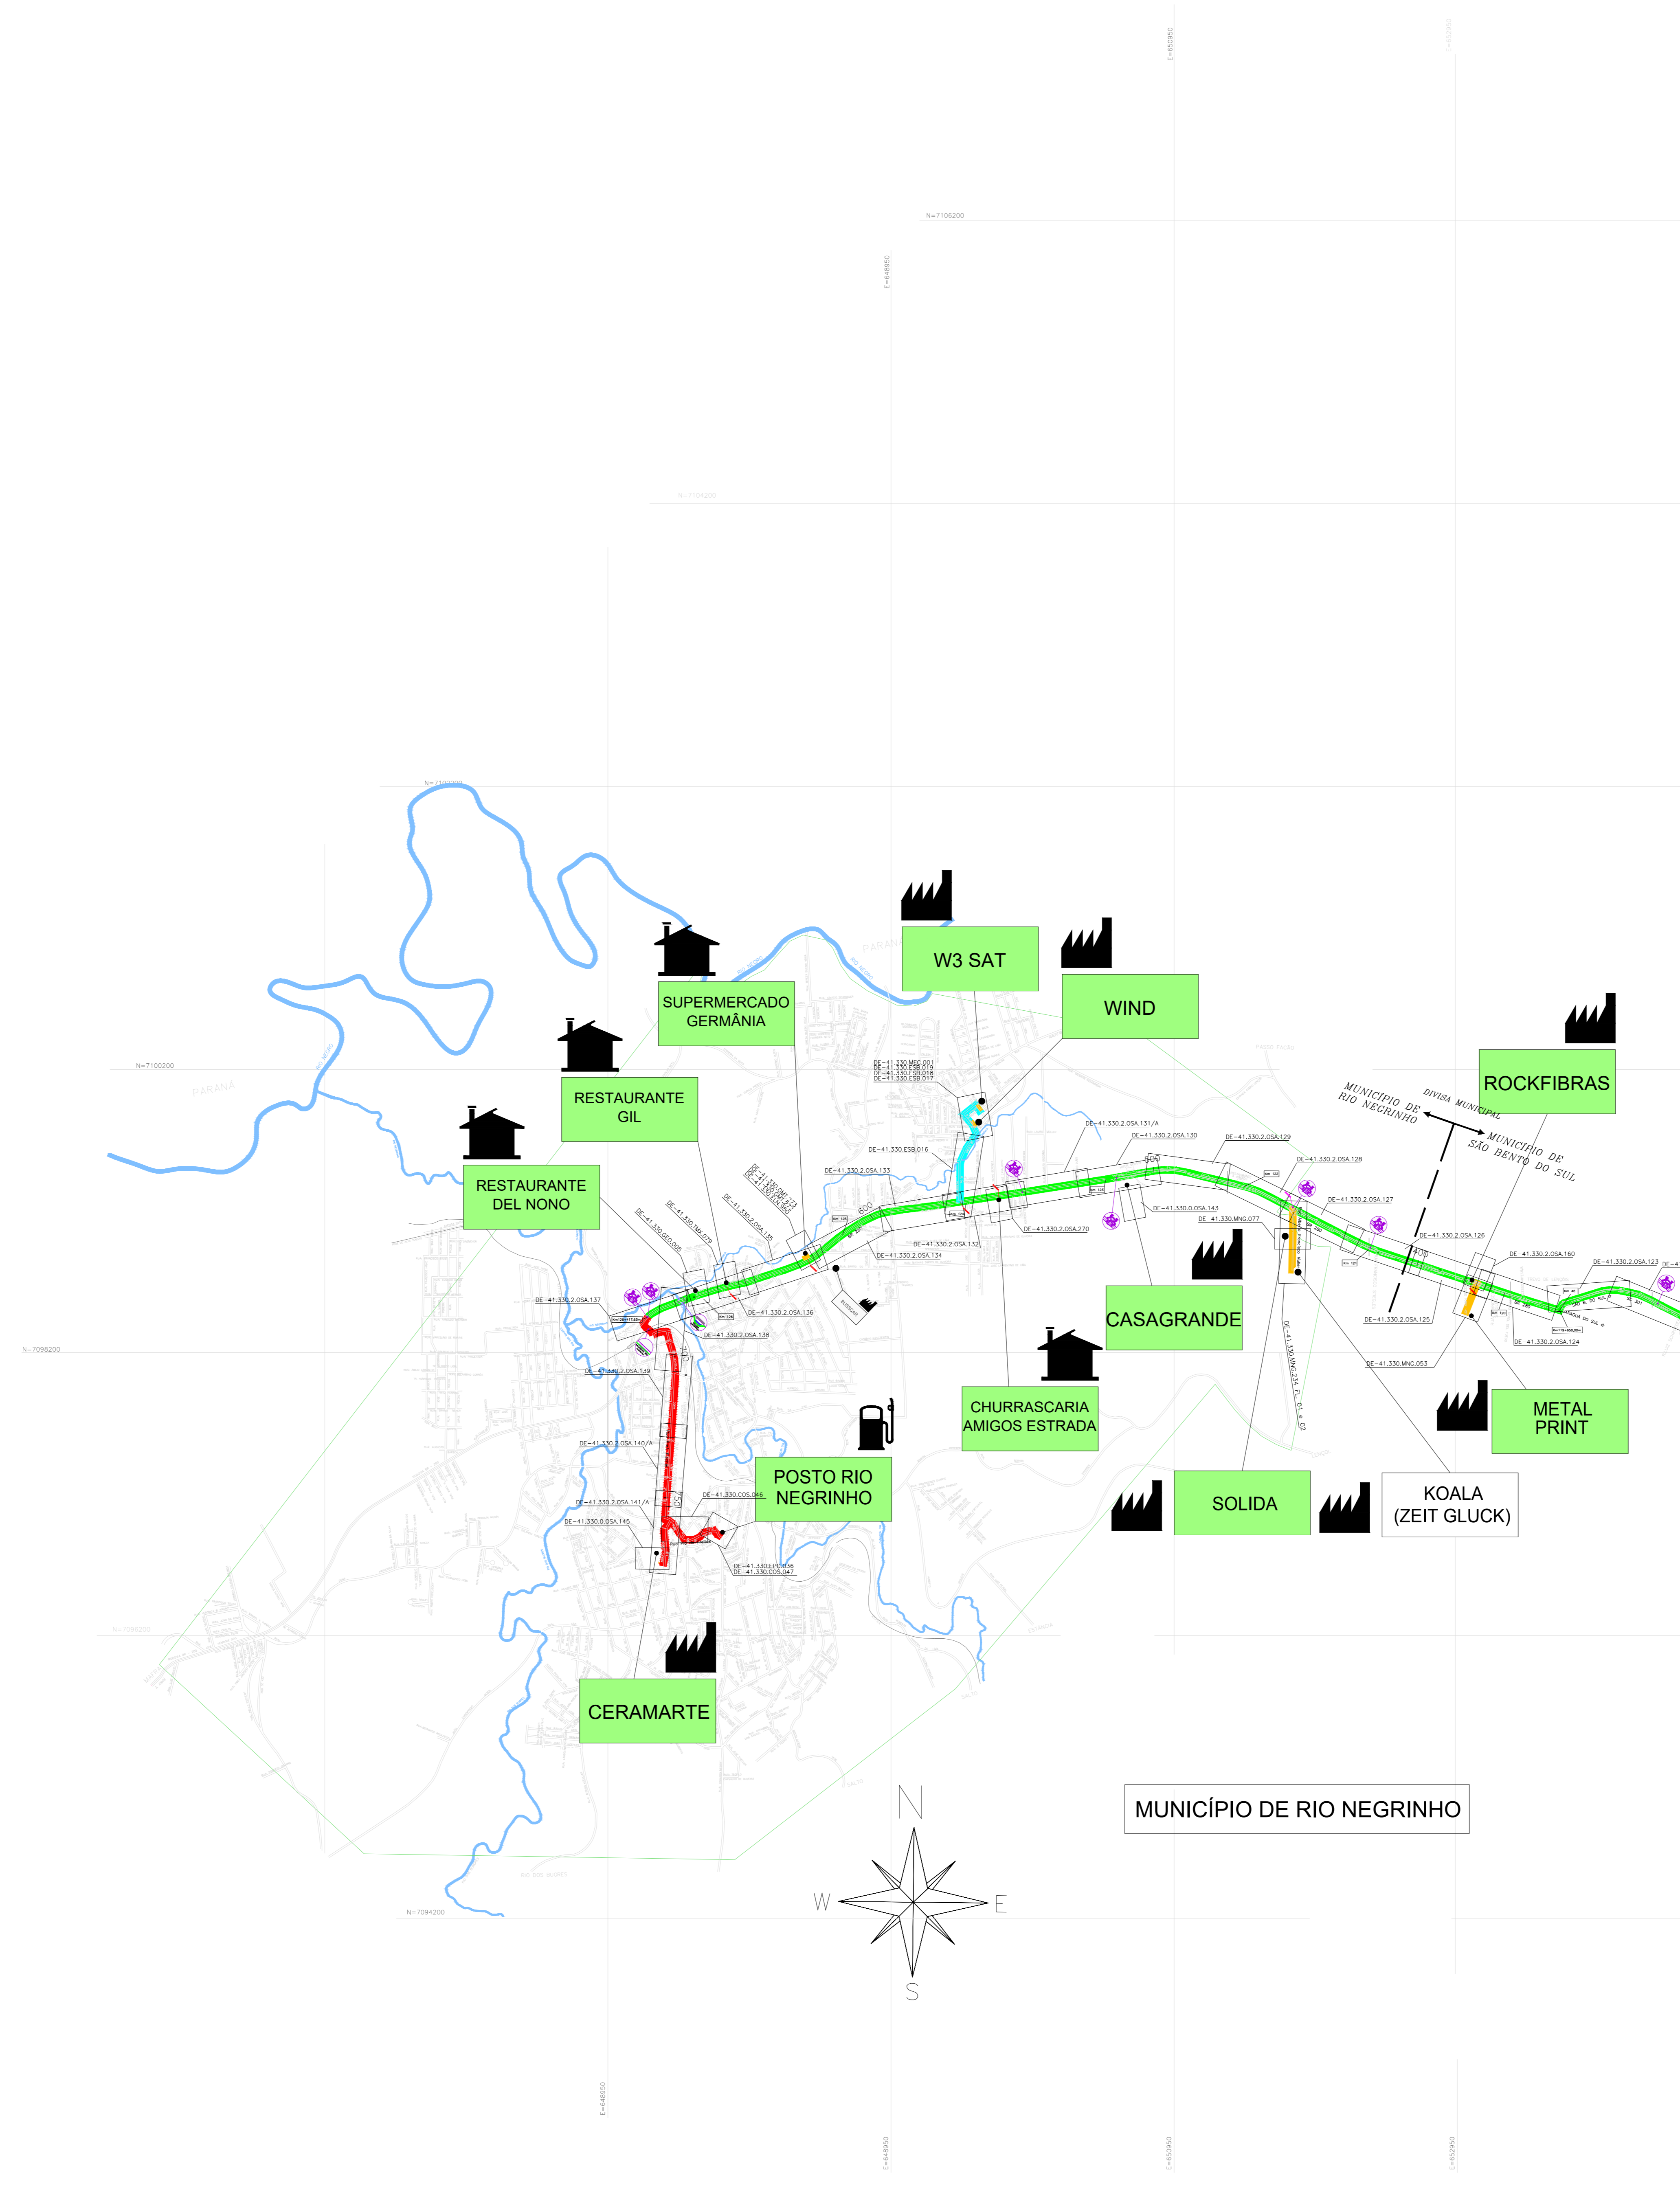

LEGENDA

	CLIENTE LIGADO
	CLIENTE NÃO CONSUMINDO
	CLIENTE INDUSTRIAL
	CLIENTE COMERCIAL / RESIDENCIAL
	CLIENTE VEICULAR
	ESTAÇÃO DE TRANSFERÊNCIA DE CUSTÓDIA
	ESTAÇÃO DE REDUÇÃO DE PRESSÃO E MEDIÇÃO
	ESTAÇÃO DE REDUÇÃO DE PRESSÃO
	LANÇADOR / RECEPTOR PIG
	LEITO DE ANZOOS
	COORDINANTE
	VALVULA DE BLOQUEIO
	Nº AS BUILT DE REFERÊNCIA
	Nº PROJETO EXECUTIVO DE REFERÊNCIA
	CASO DUTO BOLÍVA - BRASIL
	LIMITE DE MUNICÍPIO
	RIO
	LIMITE DA ÁREA URBANA
	LIMITE DE BAIRRO
	LINHA DE ALTA TENSÃO
	FERRÓVIA
	VIA PAVIMENTADA
	VIA NÃO PAVIMENTADA
	RODovia PAVIMENTADA
	OBRA ESPECIAL
	OBRA ESPECIAL
	OBRA ESPECIAL
	OBRA ESPECIAL
	OBRA ESPECIAL
	OBRA ESPECIAL

TUBULAÇÃO PROJETADA

DIÂMETRO	TUBULAÇÃO
Ø 12"	
Ø 10"	
Ø 8"	
Ø 6"	
Ø 4"	
Ø 3"	
Ø 2"	
PEAD Ø 125mm	
PEAD Ø 63mm	

TUBULAÇÃO IMPLANTADA

DIÂMETRO	TUBULAÇÃO
# 12" (API 5L Gr B)	
# 10" (API 5L Gr B)	
# 8" (API 5L Gr B)	
# 6" (API 5L Gr B)	
# 4" (API 5L Gr B)	
# 3" (API 5L Gr B)	
# 2" (API 5L Gr B)	
# 125mm (PEAD 80)	
# 63mm (PEAD 80)	
# 32mm (PEAD 80)	

15	ATUALIZAÇÃO GERAL	27.05.24	M.A.W.	R.J.S.	F.F.M.
14	ATUALIZAÇÃO GERAL	29.05.24	M.A.W.	R.J.S.	F.F.M.
13	ATUALIZAÇÃO GERAL	27.11.23	M.A.W.	R.J.S.	F.F.M.
12	ATUALIZAÇÃO GERAL	25.11.24	M.A.W.	R.J.S.	F.F.M.
11	ATUALIZAÇÃO GERAL	25.11.24	M.A.W.	R.J.S.	F.F.M.
10	ATUALIZAÇÃO GERAL	31.05.24	M.A.W.	R.J.S.	F.F.M.
9	ATUALIZAÇÃO GERAL	14.02.24	A.E.E.	F.F.M.	S.B.S.
8	ATUALIZAÇÃO GERAL	22.02.23	A.E.E.	F.F.M.	S.B.S.
7	ATUALIZAÇÃO GERAL	28.09.22	A.E.E.	F.F.M.	S.B.S.
6	ATUALIZAÇÃO GERAL	05.05.22	A.E.E.	F.F.M.	S.B.S.
5	ATUALIZAÇÃO GERAL	27.09.21	A.E.E.	F.F.M.	S.B.S.
4	ATUALIZAÇÃO GERAL	19.04.21	A.E.E.	GEREN.	C.M.F.P.
3	ATUALIZAÇÃO	21.12.20	A.D.F.	B.C.L.	M.A.P.
2	ATUALIZAÇÃO	28.06.19	M.F.P.	B.C.L.	M.A.P.
1	ATUALIZAÇÃO	27.04.17	L.C.P.	GEREN.	C.M.F.P.
0	EMISSÃO INICIAL	23.06.09	L.C.P.	GEREN.	C.M.F.P.
REV.	DESCRIÇÃO	DATA	POR	VERIF.	APROV.

ESTE DOCUMENTO É DE PROPRIEDADE DA SCGÁS E NÃO PODE SER REPRODUZIDO OU USADO PARA QUALQUER FINALIDADE DIFERENTE DAQUELA PARA A QUAL ESTE SERVIÇO FORNECIDO.



EMPREENHIMENTO: REDE DE DISTRIBUIÇÃO DE GÁS NATURAL
REGIÃO/ÁREA: REGIÃO A

TÍTULO: ESTAÇÃO DE TRANSFERÊNCIA DE CUSTÓDIA 02
PLANTA CHAVE DO MUNICÍPIO DE RIO NEGRINHO

PROJ.	DES.	VERIF.	APROV.
SCGÁS	Leonora Coelho	GEREN	C.M.F.P.

DATA: 23/06/09
Nº SCGÁS: DE-41.330.SCG.628
REV: 15