


# ESTAÇÃO DE TRANSFERÊNCIA DE CUSTÓDIA - 09 MUNICÍPIO DE NOVA VENEZA

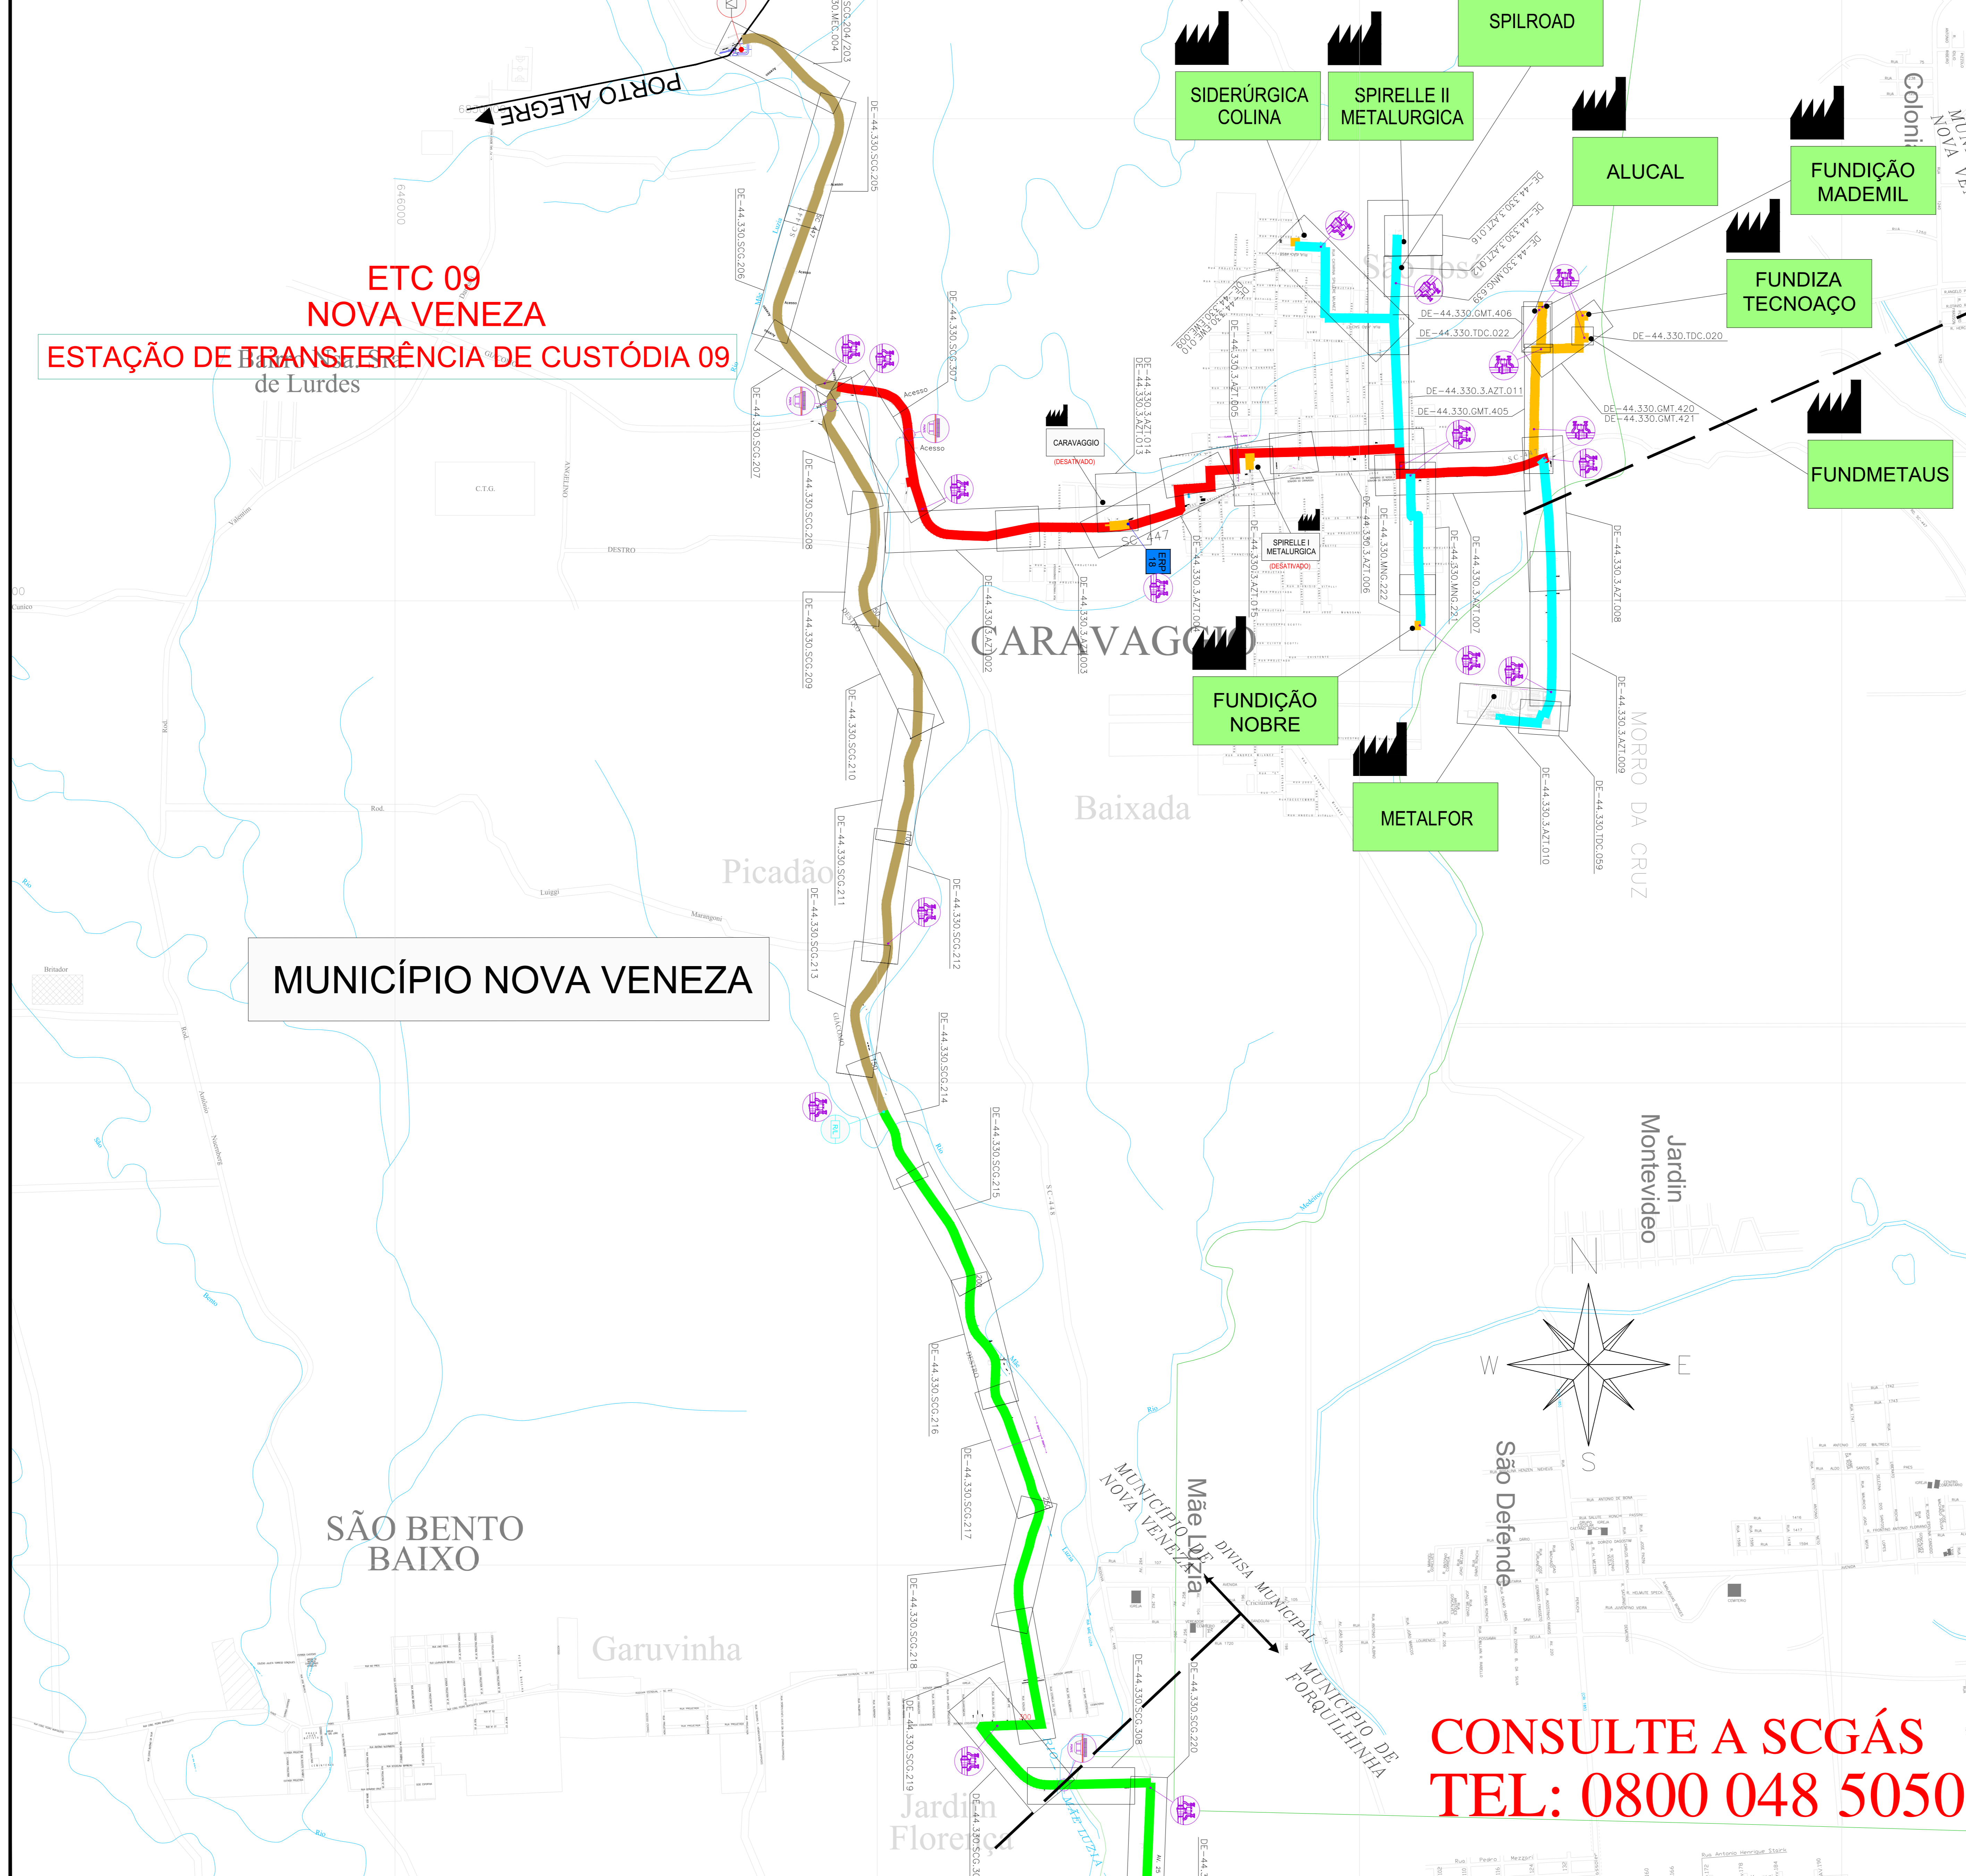

### LEGENDA

- CLIENTE (green box) CLIENTE LIGADO
- CLIENTE (grey box) CLIENTE NÃO CONSUMINDO
- CLIENTE INDUSTRIAL (factory icon)
- CLIENTE COMERCIAL / RESIDENCIAL (house icon)
- CLIENTE VEICULAR (car icon)
- ESTAÇÃO DE TRANSFERÊNCIA DE CUSTÓDIA (cylinder icon)
- ESTAÇÃO DE REDUÇÃO DE PRESSÃO E MEDIÇÃO (valve icon)
- ESTAÇÃO DE REDUÇÃO DE PRESSÃO (valve icon)
- LANÇADOR / RECEPTOR PIG (pig launcher icon)
- LEITO DE ANÓDOS (anode bed icon)
- ODORIZANTE (odorant icon)
- VÁLVULA DE BLOQUEIO (block valve icon)
- Nº AS BUILT DE REFERÊNCIA (reference icon)
- Nº PROJETO EXECUTIVO DE REFERÊNCIA (reference icon)
- GASODUTO BOLÍVIA - BRASIL (gas pipeline icon)
- LMITE DE MUNICÍPIO (municipality limit icon)
- LMITE DA ÁREA URBANA (urban area limit icon)
- LMITE DE BARRIO (neighborhood limit icon)
- LMITHA DE ALTA TENÇÃO (high voltage line icon)
- FERROVIA (railroad icon)
- VIA PAVIMENTADA (paved road icon)
- VIA NÃO PAVIMENTADA (unpaved road icon)
- RODOVIA PAVIMENTADA (paved highway icon)
- OBRA ESPECIAL (special work icon)
- CRUZAMENTO NÃO DESTRUTIVO (non-destructive crossing icon)
- OBRA ESPECIAL (special work icon)
- PONTE (bridge icon)
- OBRA ESPECIAL (special work icon)
- TRAVESSIA SUBTERRÂNEA (underground crossing icon)
- OBRA ESPECIAL (special work icon)
- TRAVESSIA SUBTERRÂNEA (underground crossing icon)
- OBRA ESPECIAL (special work icon)
- GASODUTO (gas pipeline icon)
- OBRA ESPECIAL (special work icon)

### TUBULAÇÃO IMPLANTADA

DIÂMETRO	TUBULAÇÃO
12" (API 5L Gr B)	[Red line]
10" (API 5L Gr B)	[Orange line]
8" (API 5L Gr B)	[Yellow line]
6" (API 5L Gr B)	[Green line]
4" (API 5L Gr B)	[Blue line]
3" (API 5L Gr B)	[Cyan line]
2" (API 5L Gr B)	[Purple line]
125mm (PEAD 80)	[Light blue line]
63mm (PEAD 80)	[Light green line]
32mm (PEAD 80)	[Light purple line]

16	ATUALIZAÇÃO GERAL	09.03.24	M.A.W./R.J.S.	F.F.M.
15	ATUALIZAÇÃO GERAL	27.11.23	M.A.W./R.J.S.	F.F.M.
14	ATUALIZAÇÃO GERAL	10.04.23	M.A.W./R.J.S.	F.F.M.
13	ATUALIZAÇÃO GERAL	25.11.24	M.A.W./R.J.S.	F.F.M.
12	ATUALIZAÇÃO GERAL	31.05.24	M.A.W./R.J.S.	F.F.M.
11	ATUALIZAÇÃO GERAL	14.02.24	A.E.E.	F.F.M. S.B.S.
10	ATUALIZAÇÃO GERAL	12.04.23	A.E.E.	F.F.M. S.B.S.
9	ATUALIZAÇÃO GERAL	13.09.22	A.E.E.	F.P.C. S.B.S.
8	ATUALIZAÇÃO GERAL	05.05.22	A.E.E.	F.P.C. S.B.S.
7	ATUALIZAÇÃO GERAL	27.01.22	A.E.E.	F.P.C. S.B.S.
6	ATUALIZAÇÃO GERAL	27.09.21	A.E.E.	F.P.C. S.B.S.
5	ATUALIZAÇÃO GERAL	19.04.21	A.E.E.	GEREN C.M.P.
4	ATUALIZAÇÃO	21.12.20	A.D.F.	B.C.L. M.A.P.
3	ATUALIZAÇÃO	03.06.19	M.F.F.	B.C.L. M.A.P.
2	ATUALIZAÇÃO	22.08.12	L.C.P.	GEREN C.M.P.
1	ATUALIZAÇÃO	21.07.09	L.C.P.	GEREN C.M.P.
0	EMISSÃO INICIAL	23.11.07	L.C.P.	GEREN C.M.P.

ESTE DOCUMENTO É DE PROPRIEDADE DA SCGÁS E NÃO PODE SER REPRODUZIDO OU USADO PARA QUALQUER FINALIDADE DIFERENTE DAQUELA PARA A QUAL ESTA SENDO FORNECIDO.



EMPRESAMENTO: REDE DE DISTRIBUIÇÃO DE GAS NATURAL  
REGIÃO/ÁREA: REGIÃO D

TÍTULO: ESTAÇÃO DE TRANSFERÊNCIA DE CUSTÓDIA - 09  
PLANTA CHAVE DO MUNICÍPIO DE NOVA VENEZA

PROJ.	DES.	VER.	APROV.
SCGÁS	LEANDRO COELHO	GEREN	C.M.P.

**CONSULTE A SCGÁS  
TEL: 0800 048 5050**