
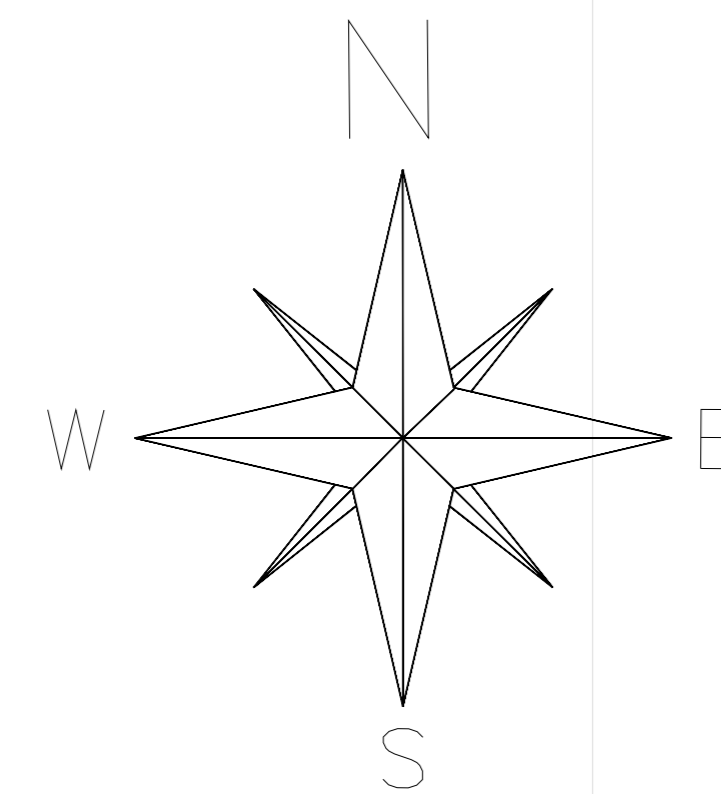


ESTAÇÃO DE TRANSFERÊNCIA DE CUSTÓDIA - 07

MUNICÍPIO DE SANGÃO

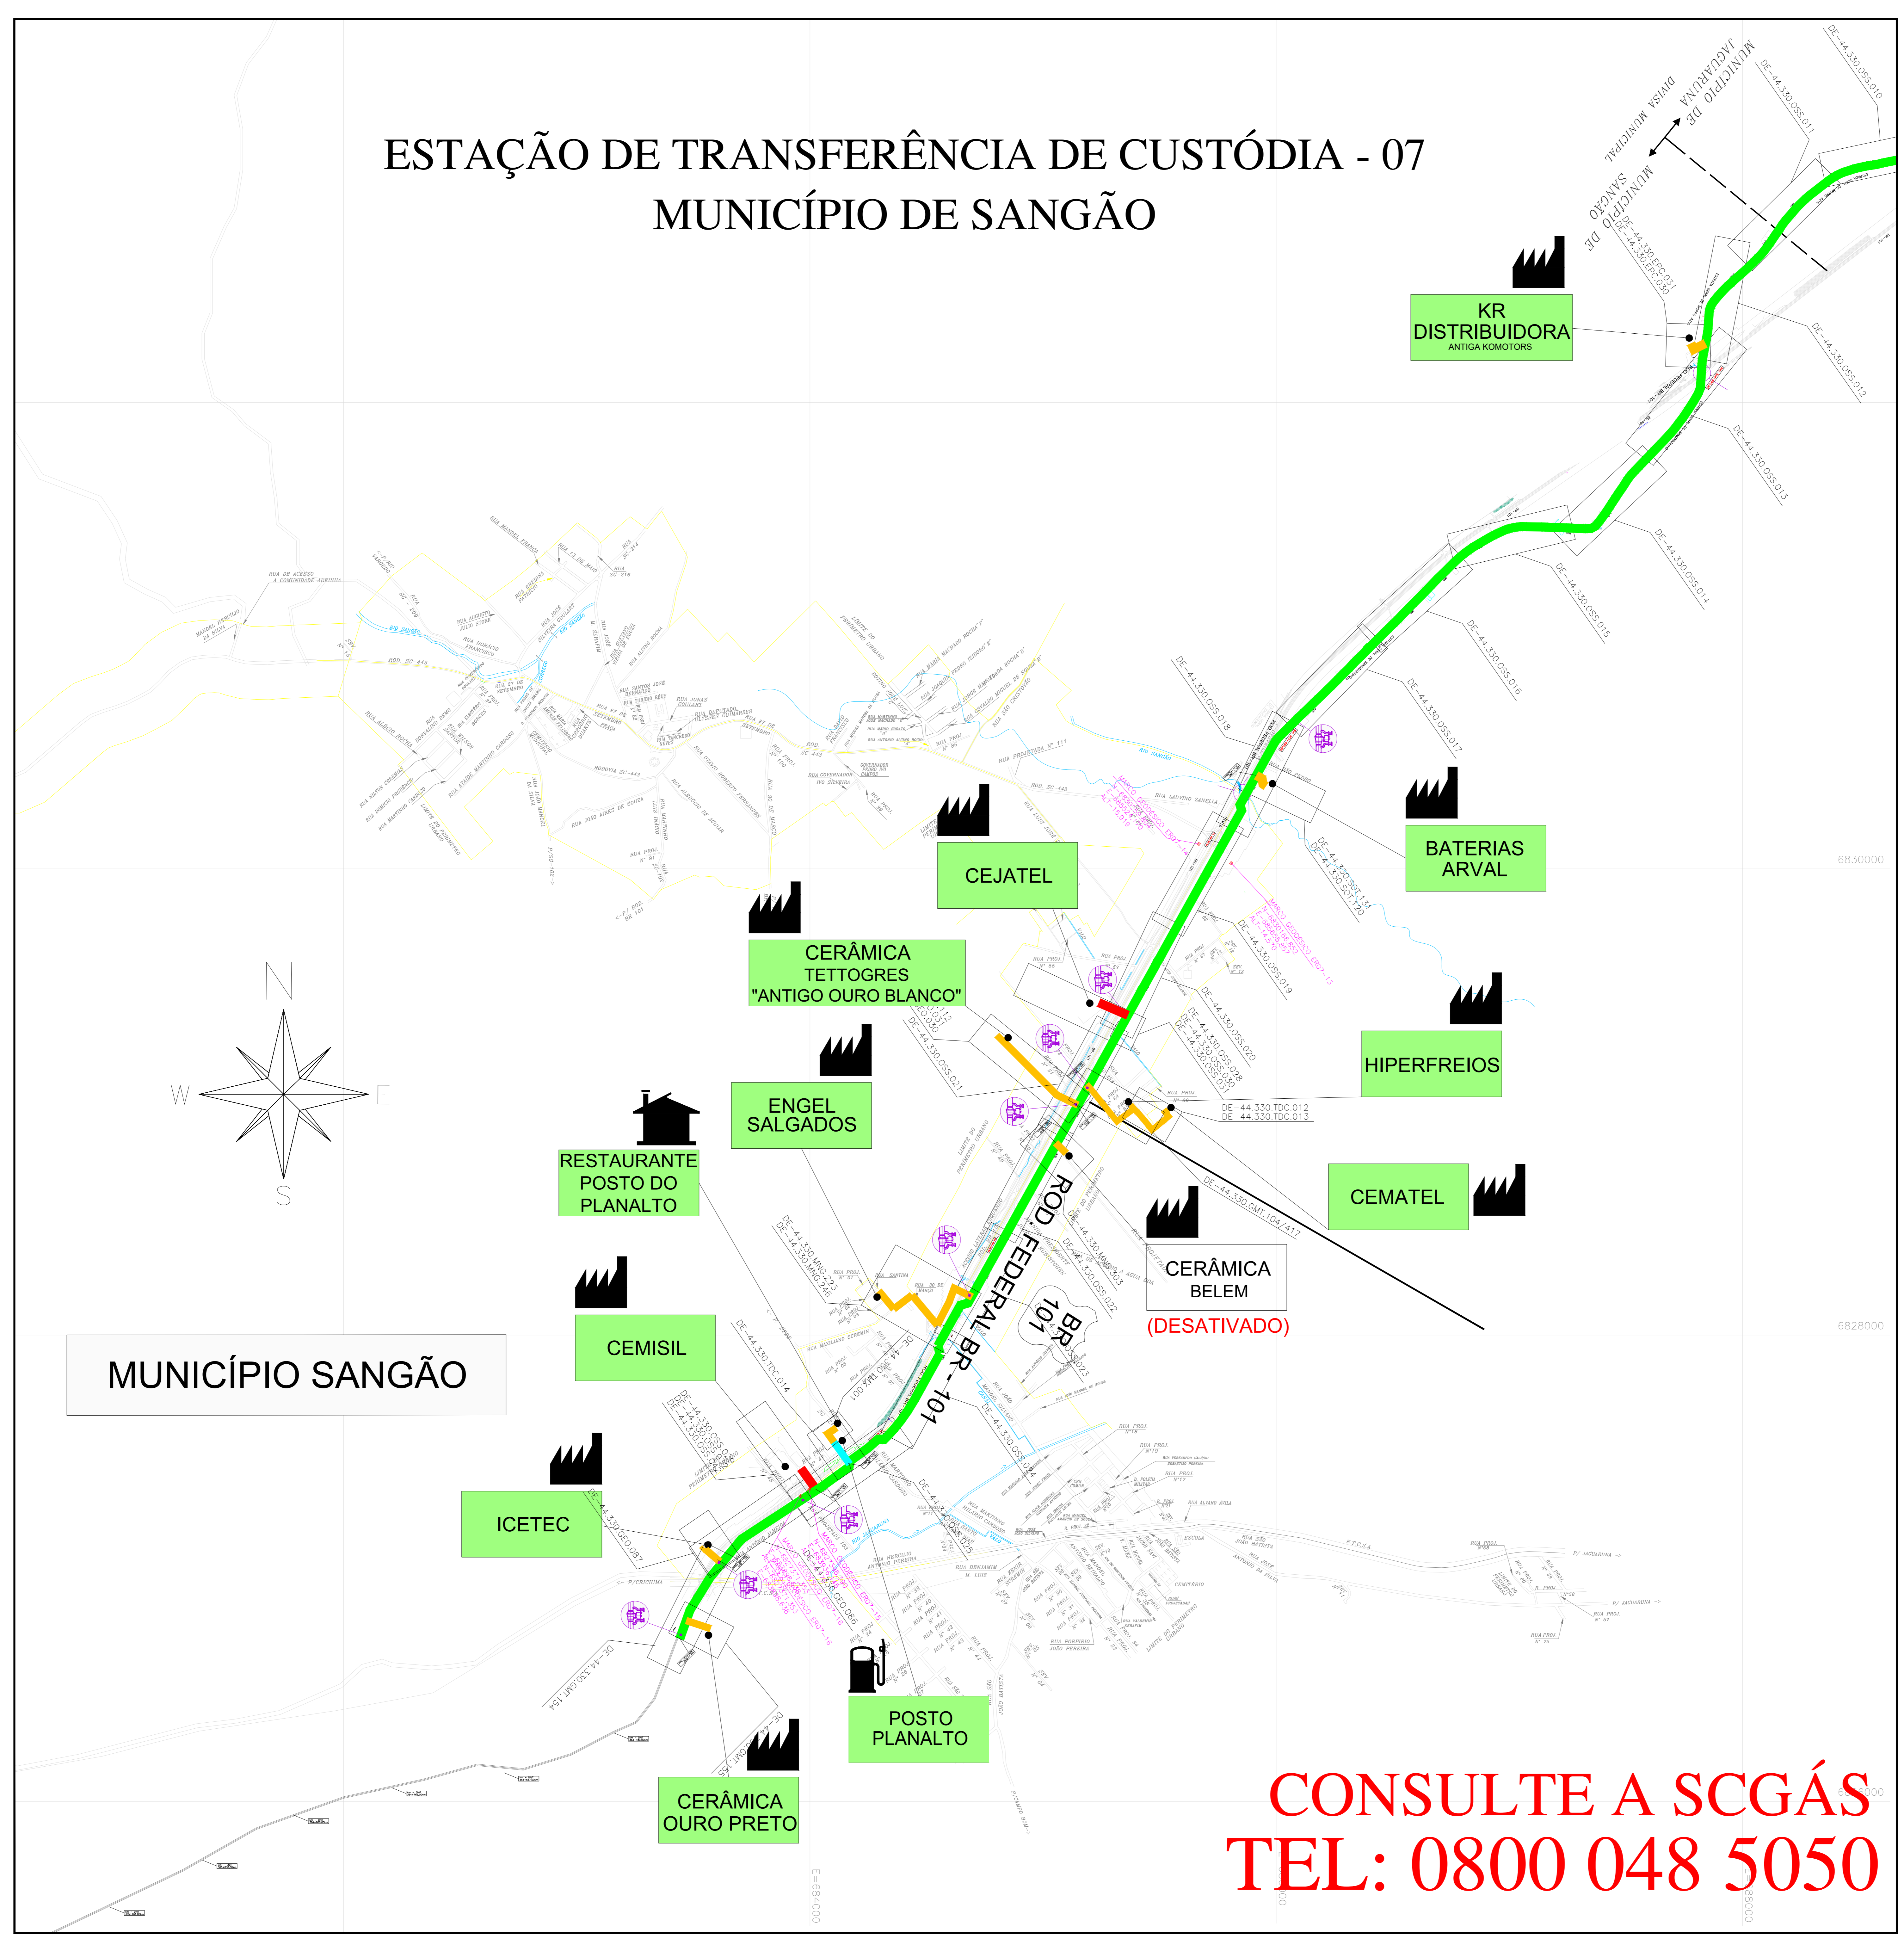

MUNICÍPIO SANGÃO

LEGENDA

	CLIENTE	CLIENTE LIGADO
	CLIENTE	CLIENTE NÃO CONSUMINDO
	CLIENTE INDUSTRIAL	
	CLIENTE COMERCIAL / RESIDENCIAL	
	CLIENTE VEICULAR	
	ESTAÇÃO DE TRANSFERÊNCIA DE CUSTÓDIA	
	ESTAÇÃO DE REDUÇÃO DE PRESSÃO E MEDIÇÃO	
	ESTAÇÃO DE REDUÇÃO DE PRESSÃO	
	LANÇADOR / RECEBEDOR PIG	
	LEITO DE ANÓDOS	
	ODORIZANTE	
	VÁLVULA DE BLOQUEIO	
	Nº AS BOLT DE REFERÊNCIA	
	Nº PROJETO EXECUTIVO DE REFERÊNCIA	
	GASODUTO BOLÍVA - BRASIL	
	LIMITE DE MUNICÍPIO	
	RIO	
	LIMITE DA ÁREA URBANA	
	LIMITE DE BARRIO	
	LINHA DE ALTA TENSÃO	
	FERROVIA	
	VIA PAVIMENTADA	
	VIA NÃO PAVIMENTADA	
	RODOVIA PAVIMENTADA	
	OBRA ESPECIAL	
	CRUZAMENTO NÃO DESTRUTIVO	
	OBRA ESPECIAL	
	PONTE	
	OBRA ESPECIAL	
	TRAVESSIA SUBTERRÂNEA	
	OBRA ESPECIAL	
	TRAVESSIA SUBTERRÂNEA	
	OBRA ESPECIAL	
	GASODUTO	

TUBULAÇÃO IMPLANTADA

DIÂMETRO	TUBULAÇÃO
12" (API 5L Gr-B)	
10" (API 5L Gr-B)	
8" (API 5L Gr-B)	
6" (API 5L Gr-B)	
4" (API 5L Gr-B)	
3" (API 5L Gr-B)	
2" (API 5L Gr-B)	
125mm (PEAD 80)	
83mm (PEAD 80)	
32mm (PEAD 80)	

17	ATUALIZAÇÃO GERAL	27.05.24	M.A.W./R.J.S.	F.F.M.
16	ATUALIZAÇÃO GERAL	09.03.24	M.A.W./R.J.S.	F.F.M.
15	ATUALIZAÇÃO GERAL	27.11.23	M.A.W./R.J.S.	F.F.M.
14	ATUALIZAÇÃO GERAL	10.04.23	M.A.W./R.J.S.	F.F.M.
13	ATUALIZAÇÃO GERAL	25.11.24	M.A.W./R.J.S.	F.F.M.
12	ATUALIZAÇÃO GERAL	31.05.24	M.A.W./R.J.S.	F.F.M.
11	ATUALIZAÇÃO GERAL	14.02.24	A.E.E./F.F.M.	S.B.S.
10	ATUALIZAÇÃO GERAL	12.04.23	A.E.E./F.F.M.	S.B.S.
9	ATUALIZAÇÃO GERAL	13.09.22	A.E.E./F.P.C.	S.B.S.
8	ATUALIZAÇÃO GERAL	05.05.22	A.E.E./F.P.C.	S.B.S.
7	ATUALIZAÇÃO GERAL	27.01.22	A.E.E./F.P.C.	S.B.S.
6	ATUALIZAÇÃO GERAL	27.09.21	A.E.E./F.P.C.	S.B.S.
5	ATUALIZAÇÃO GERAL	19.04.21	A.E.E./GEREN	C.M.P.
4	ATUALIZAÇÃO	08.01.21	A.D.F./B.C.L.	M.A.P.
3	ATUALIZAÇÃO	31.12.20	A.D.F./B.C.L.	M.A.P.
2	ATUALIZAÇÃO	03.06.19	M.F.P./B.C.L.	M.A.P.
1	ATUALIZAÇÃO	19.04.18	L.C.P./GEREN	C.M.P.
0	EMISSÃO INICIAL	27.11.07	L.C.P./GEREN	C.M.P.

ESTE DOCUMENTO É DE PROPRIEDADE DA SCGÁS E NÃO PODE SER REPRODUZIDO OU USADO PARA QUALQUER FINALIDADE, DIFERENTE DAQUELA PARA A QUAL ESTÁ SENDO FORNECIDO.



EMPRESAMENTO		REDE DE DISTRIBUIÇÃO DE GÁS NATURAL	
REGIÃO/ÁREA		REGIÃO D	
TÍTULO			
ESTAÇÃO DE TRANSFERÊNCIA DE CUSTÓDIA - 07 PLANTA CHAVE DO MUNICÍPIO DE SANGÃO			
PROJ.	DES.	VERIF.	APROV.
SCGÁS	LEANDRO COELHO	GEREN	C.M.P.
DATA	ESC.	FOLHA	
27/11/07	S/E	1/1	
Nº SCGÁS DE-44.330.SCG.532			REV. 17

CONSULTE A SCGÁS
TEL: 0800 048 5050