


ESTAÇÃO DE TRANSFERÊNCIA DE CUSTÓDIA - 05 MUNICÍPIO DE SÃO JOÃO BATISTA

MUNICÍPIO DE SÃO JOÃO BATISTA

N= 6984000

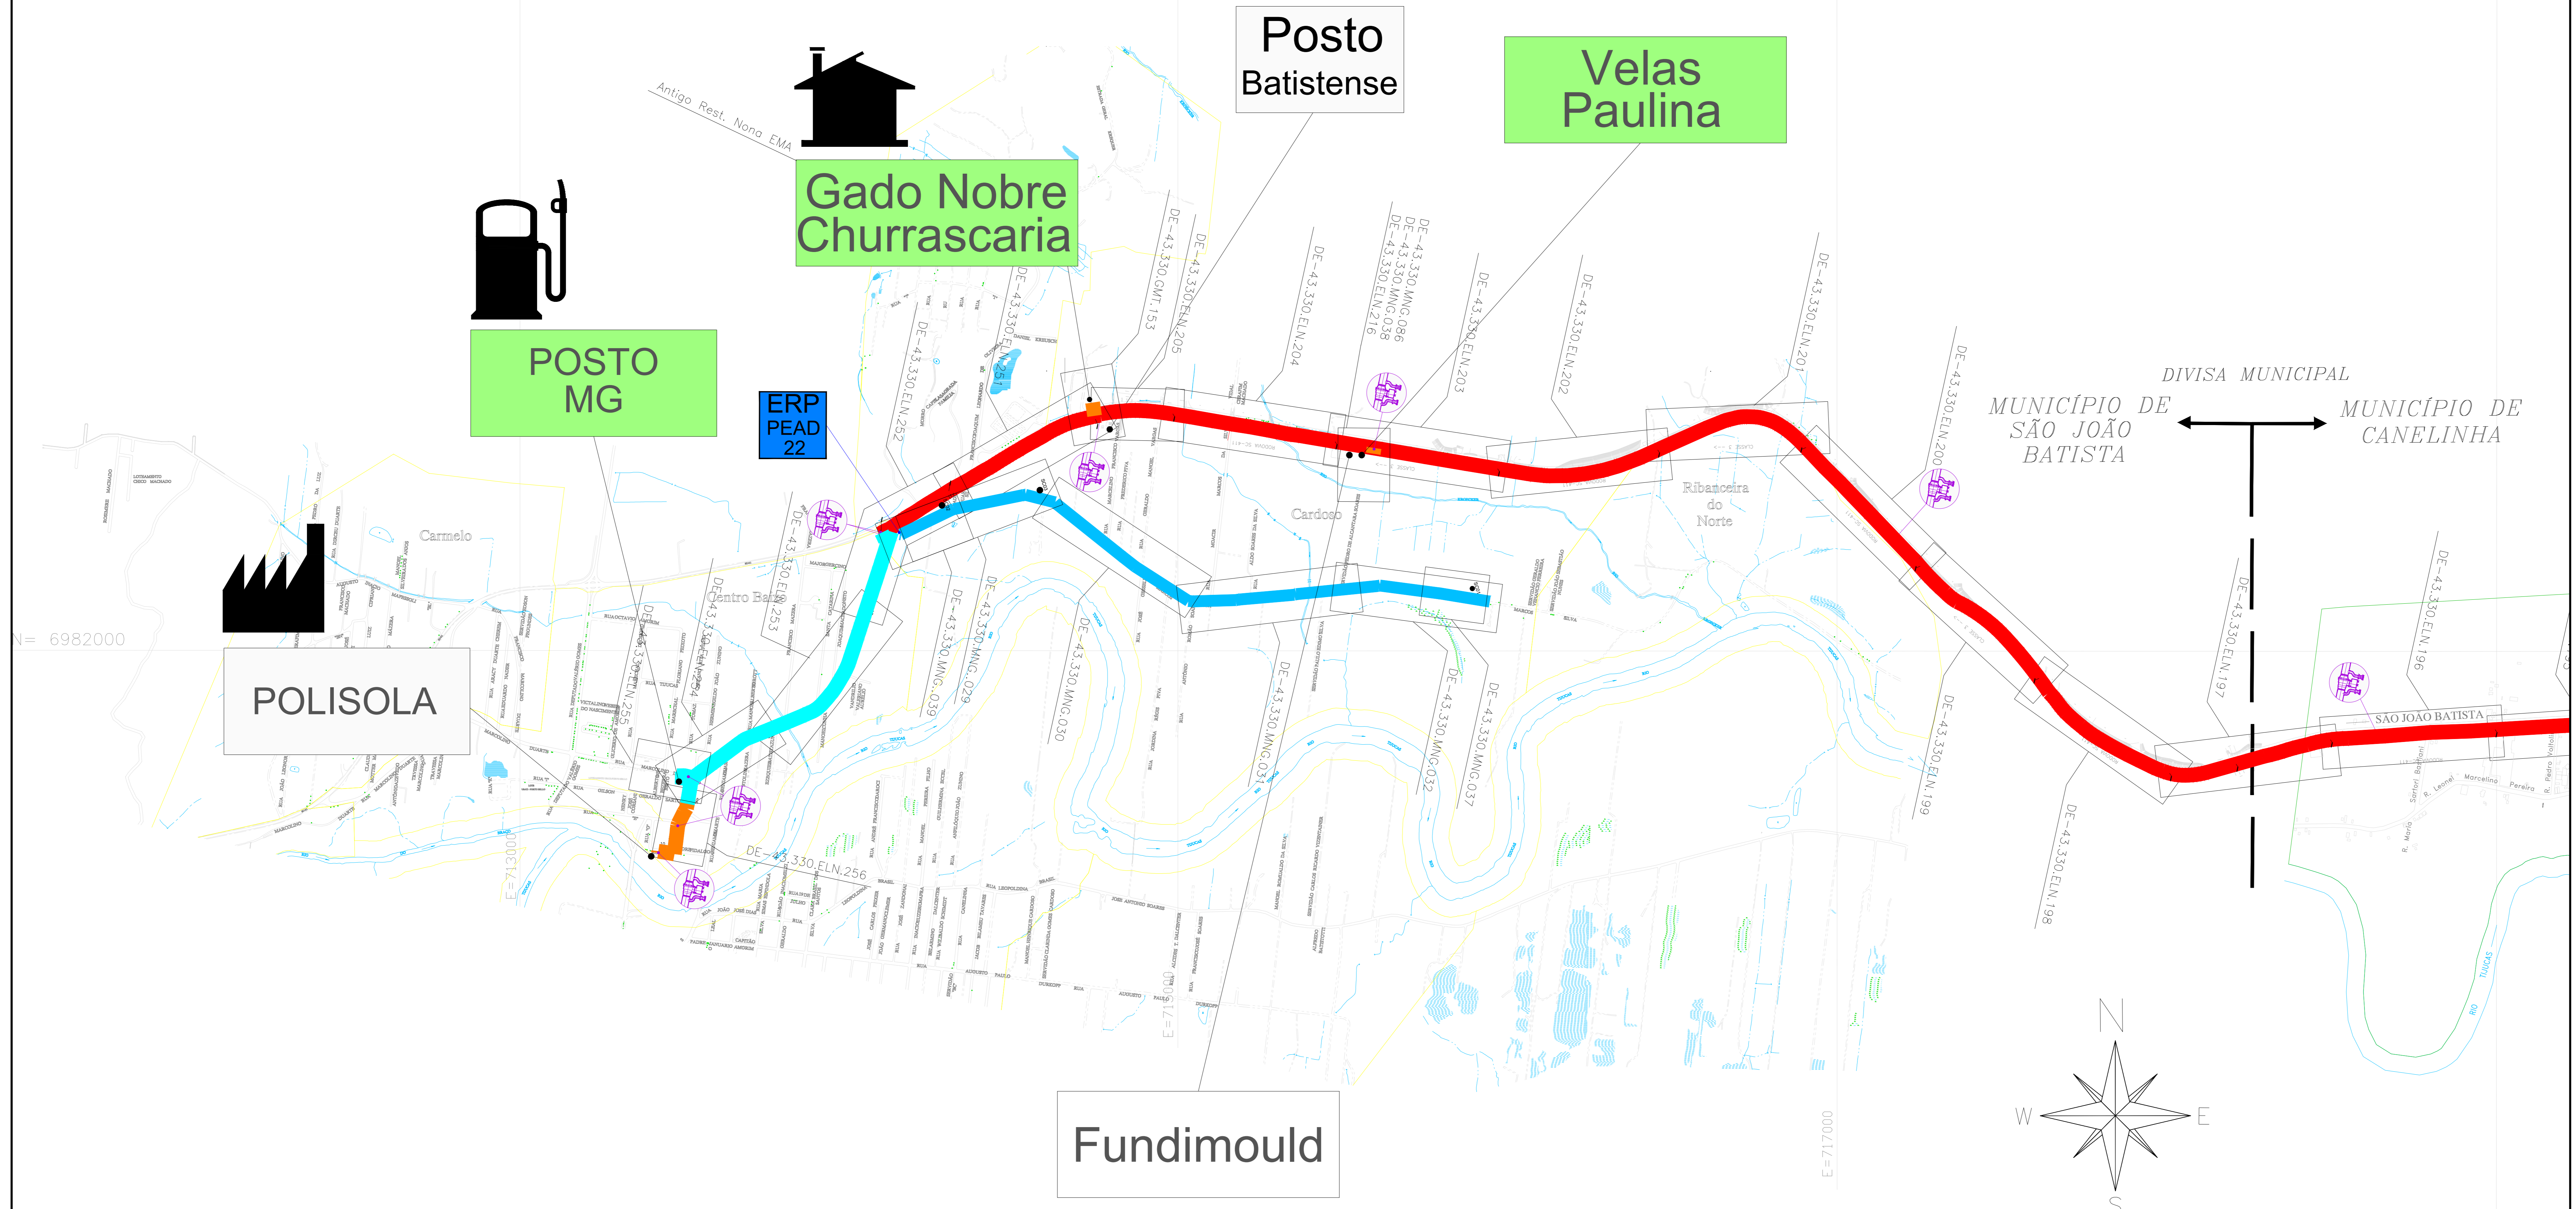

LEGENDA

- CLIENTE LIGADO
- CLIENTE NÃO CONSUMINDO
- CLIENTE INDUSTRIAL
- CLIENTE COMERCIAL / RESIDENCIAL
- CLIENTE VEICULAR
- ESTAÇÃO DE TRANSFERÊNCIA DE CUSTÓDIA
- ESTAÇÃO DE REDUÇÃO DE PRESSÃO E MEDIÇÃO
- ESTAÇÃO DE REDUÇÃO DE PRESSÃO
- LANÇADOR / RECEPTOR FIC
- LEITO DE ANÍDEOS
- ODORIZANTE
- VALVULA DE BLOQUEIO
- Nº AS BUILT DE REFERÊNCIA
- Nº PROJETO EXECUTIVO DE REFERÊNCIA
- GASDUTO BOLLVA - BRASIL
- LIMITE DE MUNICÍPIO
- RIO
- LIMITE DA ÁREA URBANA
- LIMITE DE BARRIO
- LINHA DE ALTA TENSÃO
- FERROVIA
- VIA PAVIMENTADA
- VIA NÃO PAVIMENTADA
- RODOVIA PAVIMENTADA
- OBRA ESPECIAL
- OBRA ESPECIAL
- OBRA ESPECIAL
- OBRA ESPECIAL
- OBRA ESPECIAL
- OBRA ESPECIAL
- OBRA ESPECIAL

TUBULAÇÃO PROJETADA

DIMETRO	TUBULAÇÃO
12"	
10"	
8"	
6"	
4"	
3"	
PEAD 80 # 125mm	
PEAD 80 # 65mm	

TUBULAÇÃO IMPLANTADA

DIMETRO	TUBULAÇÃO
12" (API SL Gr B)	
10" (API SL Gr B)	
8" (API SL Gr B)	
6" (API SL Gr B)	
4" (API SL Gr B)	
3" (API SL Gr B)	
125mm (PEAD 80)	
65mm (PEAD 80)	
32mm (PEAD 80)	

16	ATUALIZAÇÃO GERAL	07/05/06	M.A.B.	R.J.S.	F.F.M.
15	ATUALIZAÇÃO GERAL	09/03/06	M.A.B.	R.J.S.	F.F.M.
14	ATUALIZAÇÃO GERAL	07/11/05	M.A.B.	R.J.S.	F.F.M.
13	ATUALIZAÇÃO GERAL	10/06/05	M.A.B.	R.J.S.	F.F.M.
12	ATUALIZAÇÃO GERAL	25/12/04	M.A.B.	R.J.S.	F.F.M.
11	ATUALIZAÇÃO GERAL	31/05/04	M.A.B.	R.J.S.	F.F.M.
10	ATUALIZAÇÃO GERAL	14/02/04	A.E.E.	F.F.M.	S.B.S.
9	ATUALIZAÇÃO GERAL	22/02/03	A.E.E.	F.F.M.	S.B.S.
8	ATUALIZAÇÃO GERAL	28/09/02	A.E.E.	F.F.M.	S.B.S.
7	ATUALIZAÇÃO GERAL	05/05/02	A.E.E.	F.F.C.	S.B.S.
6	ATUALIZAÇÃO GERAL	27/07/02	A.E.E.	F.F.C.	S.B.S.
5	ATUALIZAÇÃO GERAL	27/09/01	A.E.E.	F.F.C.	S.B.S.
4	ATUALIZAÇÃO GERAL	19/04/01	A.E.E.	GEREN.	C.M.F.
3	ATUALIZAÇÃO	01/12/00	A.D.F.	B.C.L.	M.A.P.
2	ATUALIZAÇÃO	03/06/99	M.P.P.	B.C.L.	M.A.P.
1	ATUALIZAÇÃO	02/05/99	L.C.P.	GEREN.	C.M.F.
0	EMISSÃO INICIAL	03/06/98	L.C.P.	GEREN.	C.M.F.
REV.	DESCRIÇÃO	DATA	POR	VERIF.	APROV.

ESTE DOCUMENTO É DE PROPRIEDADE DA SCGÁS E NÃO PODE SER REPRODUZIDO OU USADO PARA QUALQUER FINALIDADE DIFERENTE DAQUELA PARA A QUAL ESTE ESTE FOI FORNECIDO.

SCGÁS
Sociedade por Ações de Capital Fechado

EMPRESAMENTO: REDE DE DISTRIBUIÇÃO DE GÁS NATURAL
REGIÃO/ÁREA: REGIÃO C

TÍTULO: ESTAÇÃO DE TRANSFERÊNCIA DE CUSTÓDIA 05
PLANTA CHAVE DO MUNICÍPIO DE SÃO JOÃO BATISTA

PROJ.	DESENH.	VERIF.	GEREN.	APROV.	C.M.P.
SCGÁS	Leandro Coelho				

DATA: 23/08/09 ESC: S/E FOLHA: 01/01

Nº PROJETO: DE-43.330.SCG.545

**CONSULTE A SCGÁS
TEL: 0800 048 5050**

- KS SOLADOS** SC01
- MATRIZARIA SÃO JOÃO** SC02
- JLL UNIÃO MATRIZES** SC03