


**CONSULTE A SCGÁS**  
**TEL: 0800 048 5050**

**ESTAÇÃO DE TRANSFERÊNCIA DE CUSTÓDIA - 06**  
**MUNICÍPIO DE SÃO JOSÉ**

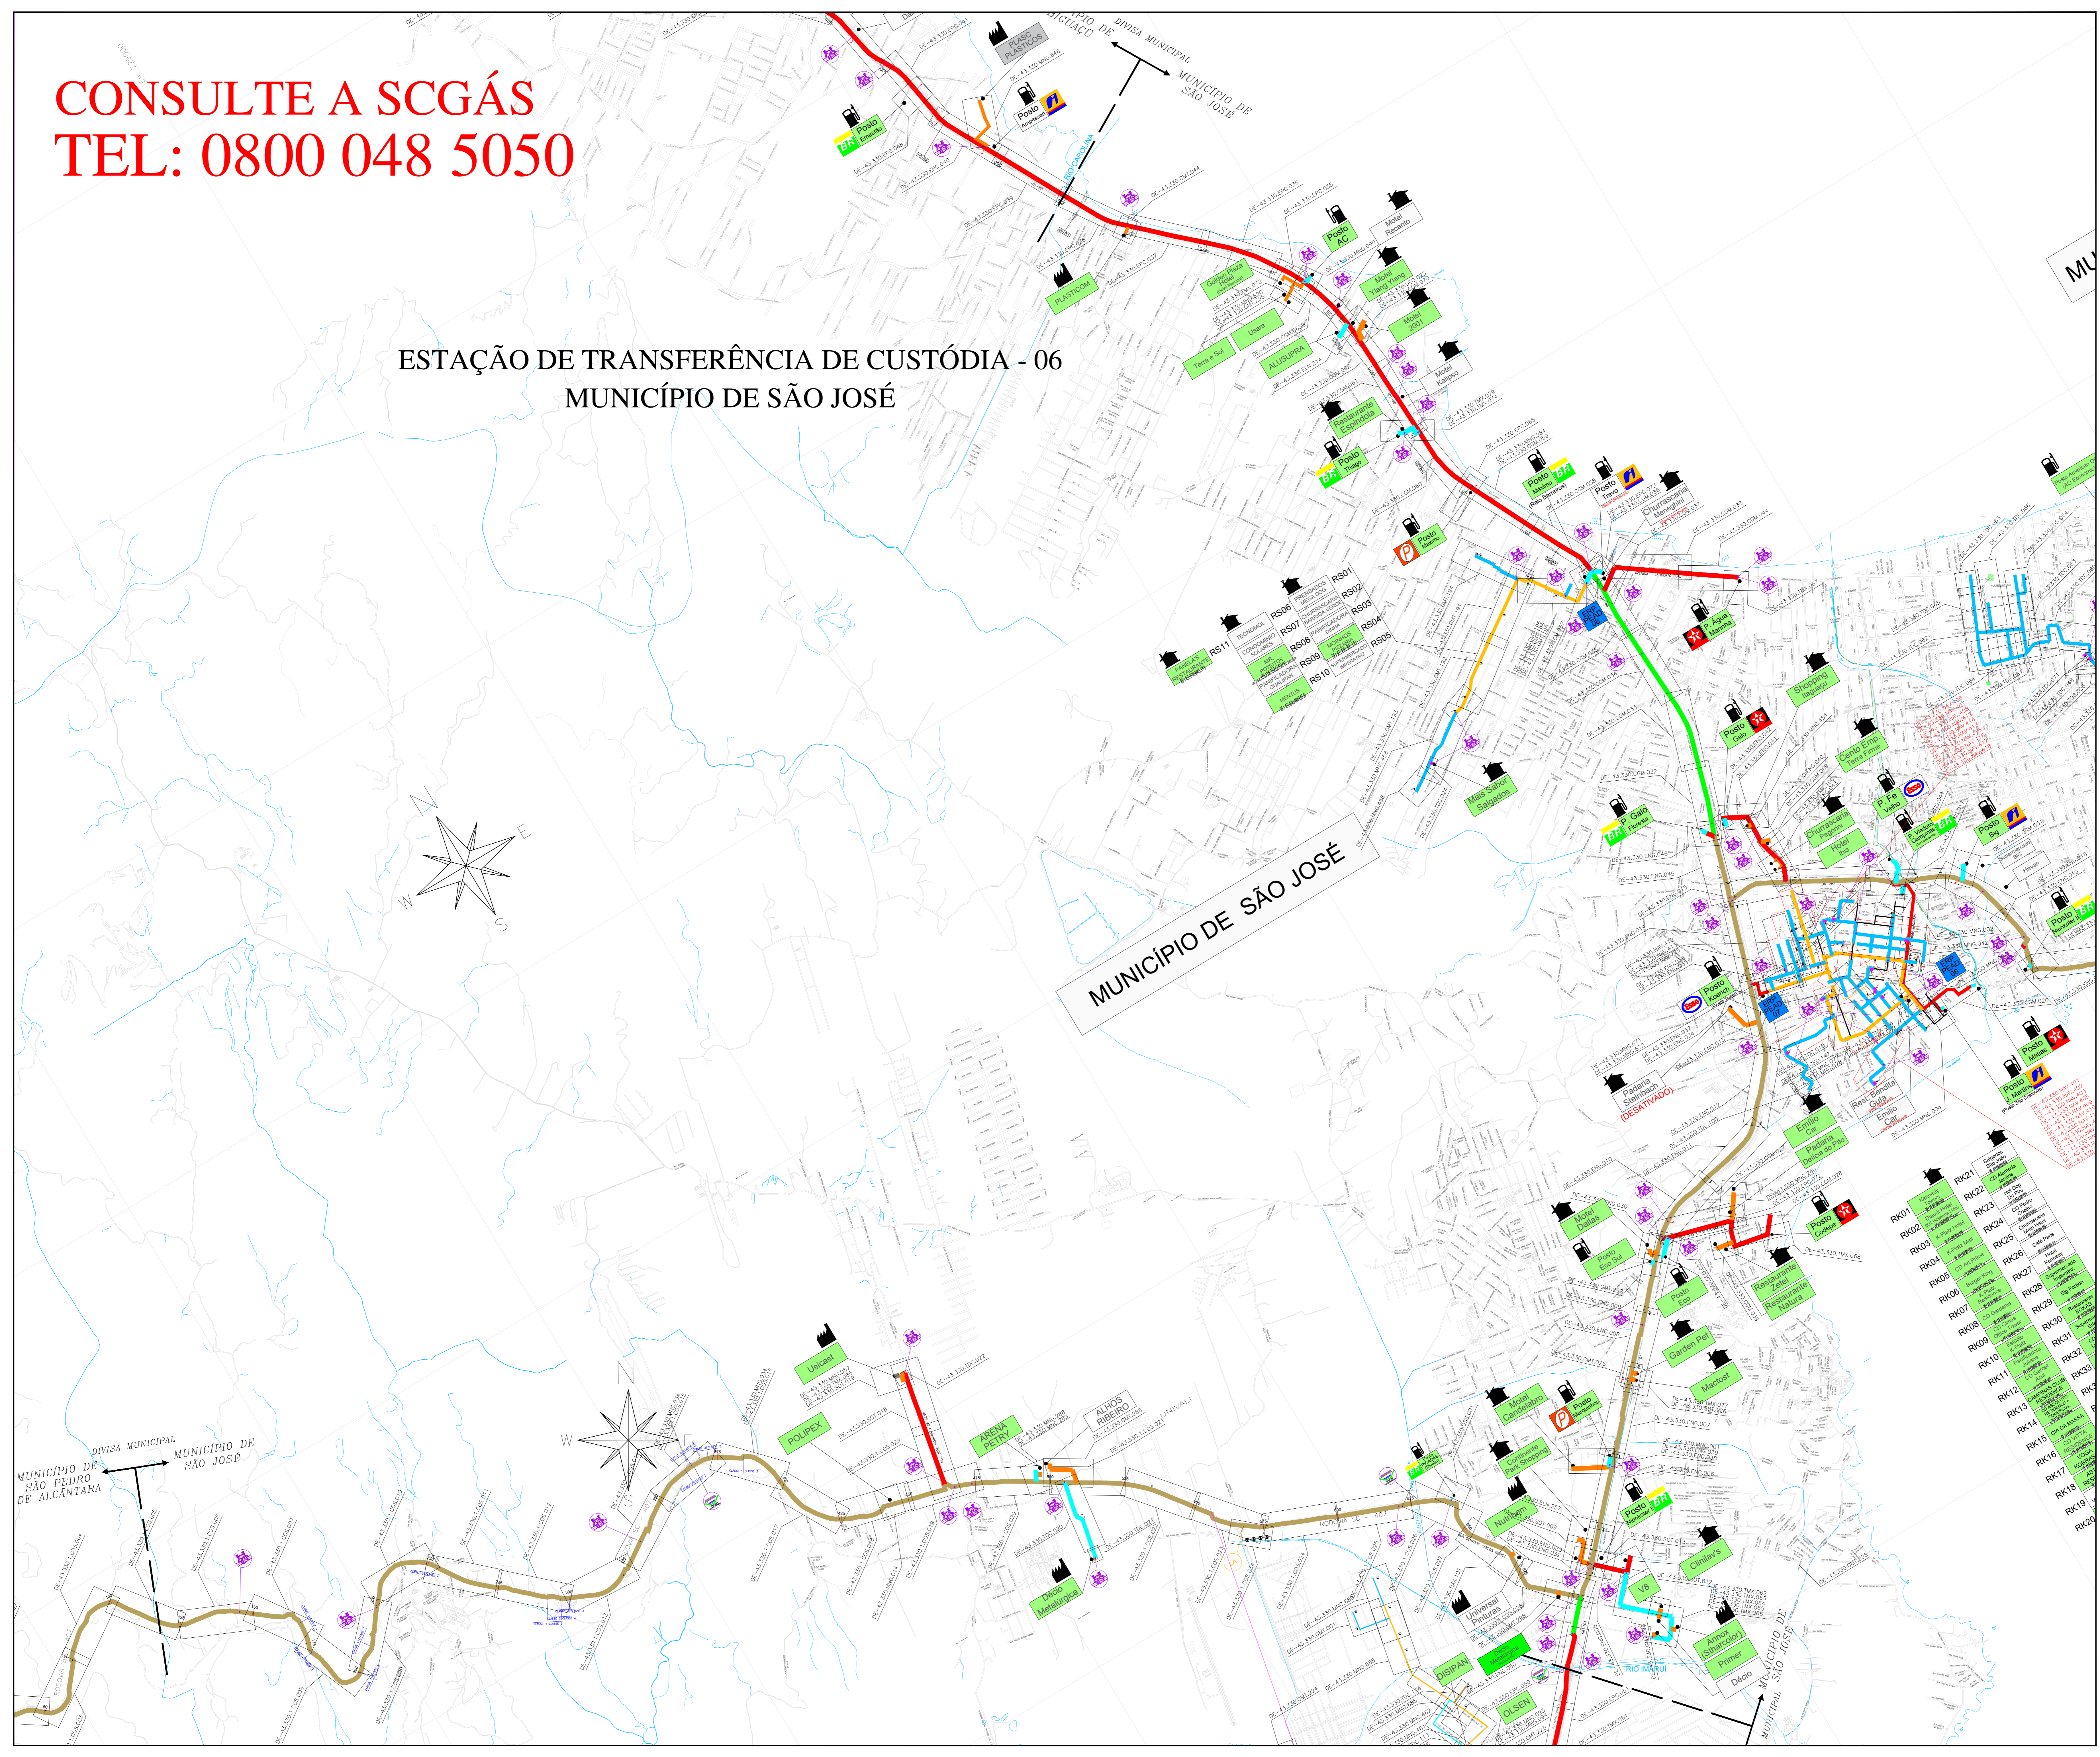

**LEGENDA**

- CLIENTE
- CLIENTE LIGADO
- CLIENTE NÃO CONSUMINDO
- CLIENTE INDUSTRIAL
- CLIENTE COMERCIAL / RESIDENCIAL
- CLIENTE VEICULAR
- ESTAÇÃO DE TRANSFERÊNCIA DE CUSTÓDIA
- ESTAÇÃO DE REDUÇÃO DE PRESSÃO E MEDIÇÃO
- ESTAÇÃO DE REDUÇÃO DE PRESSÃO
- LANÇADOR / RECEBEDOR PIG
- LEITO DE ANÓDOS
- ODORIZANTE
- VÁLVULA DE BLOQUEIO
- N° AS BUILT DE REFERÊNCIA
- N° PROJETO EXECUTIVO DE REFERÊNCIA
- GASDUTO BOLIVA - BRASIL
- LIMITE DE MUNICÍPIO
- RIO
- LIMITE DA ÁREA URBANA
- LIMITE DE BARRIO
- LINHA DE ALTA TENSÃO
- FERROVIA
- VIA PAVIMENTADA
- VIA NÃO PAVIMENTADA
- RODOVIA PAVIMENTADA
- OBRA ESPECIAL
- CRUZAMENTO NÃO DESTRUTIVO
- OBRA ESPECIAL
- PONTE
- OBRA ESPECIAL
- TRAVESSIA SUBTERRÂNEA
- OBRA ESPECIAL
- TRAVESSIA SUBTERRÂNEA
- OBRA ESPECIAL
- GASDUTO

**TUBULAÇÃO IMPLANTADA**

DÍAMETRO	TUBULAÇÃO
Ø 12" (AP. 5L Gr B)	
Ø 10" (AP. 5L Gr B)	
Ø 8" (AP. 5L Gr B)	
Ø 6" (AP. 5L Gr B)	
Ø 4" (AP. 5L Gr B)	
Ø 3" (AP. 5L Gr B)	
Ø 2" (AP. 5L Gr B)	
Ø 125mm (PEAD B0)	
Ø 63mm (PEAD B0)	
Ø 32mm (PEAD B0)	

18	ATUALIZAÇÃO GERAL	27.05.20	M.A.R.	R.J.S.	F.F.M.
17	ATUALIZAÇÃO GERAL	09.03.20	M.A.R.	R.J.S.	F.F.M.
14	ATUALIZAÇÃO GERAL	27.11.20	M.A.R.	R.J.S.	F.F.M.
13	ATUALIZAÇÃO GERAL	10.04.20	M.A.R.	R.J.S.	F.F.M.
12	ATUALIZAÇÃO GERAL	25.11.20	M.A.R.	R.J.S.	F.F.M.
11	ATUALIZAÇÃO GERAL	31.05.24	M.A.R.	R.J.S.	F.F.M.
10	ATUALIZAÇÃO GERAL	14.02.24	A.E.E.	F.F.M.	S.B.S.
9	ATUALIZAÇÃO GERAL	19.03.23	A.E.E.	F.F.M.	S.B.S.
8	ATUALIZAÇÃO GERAL	13.09.23	A.E.E.	F.F.M.	S.B.S.
7	ATUALIZAÇÃO GERAL	05.05.22	A.E.E.	F.F.M.	S.B.S.
6	ATUALIZAÇÃO GERAL	27.01.22	A.E.E.	F.F.M.	S.B.S.
5	ATUALIZAÇÃO GERAL	27.09.21	A.E.E.	F.F.M.	S.B.S.
4	ATUALIZAÇÃO GERAL	19.04.21	A.E.E.	GEREN.	C.M.P.
3	ATUALIZAÇÃO	31.12.20	A.D.F.	R.C.L.	A.M.P.
1	ATUALIZAÇÃO	03.05.19	L.P.F.	GEREN.	C.M.P.
0	EMISSÃO INICIAL	01.06.18	L.P.F.	GEREN.	C.M.P.
REV.	DESCRIÇÃO	DATA	POR	REF.	APROV.

**SCGÁS**  
COMPANHIA SANEAMENTO DE SÃO JOSÉ

EMPRESAMENTO: **REDE DE DISTRIBUIÇÃO DE GÁS NATURAL**

REGIÃO/ÁREA: **REGIÃO C**

TÍTULO: **ESTAÇÃO DE TRANSFERÊNCIA DE CUSTÓDIA - 06**  
**PLANTA CHAVE DO MUNICÍPIO DE SÃO JOSÉ**

PROJ.	DES.	VERIF.	APROV.
SCGÁS	LEANDRO COELHO	GEREN.	C.M.P.
DATA:	ESC:	S/E	FOLHA
05/11/07			1/1

N° SCGÁS: **DE-43.330.SCG.517**