


CONSULTE A SCGÁS

TEL: 0800 048 5050

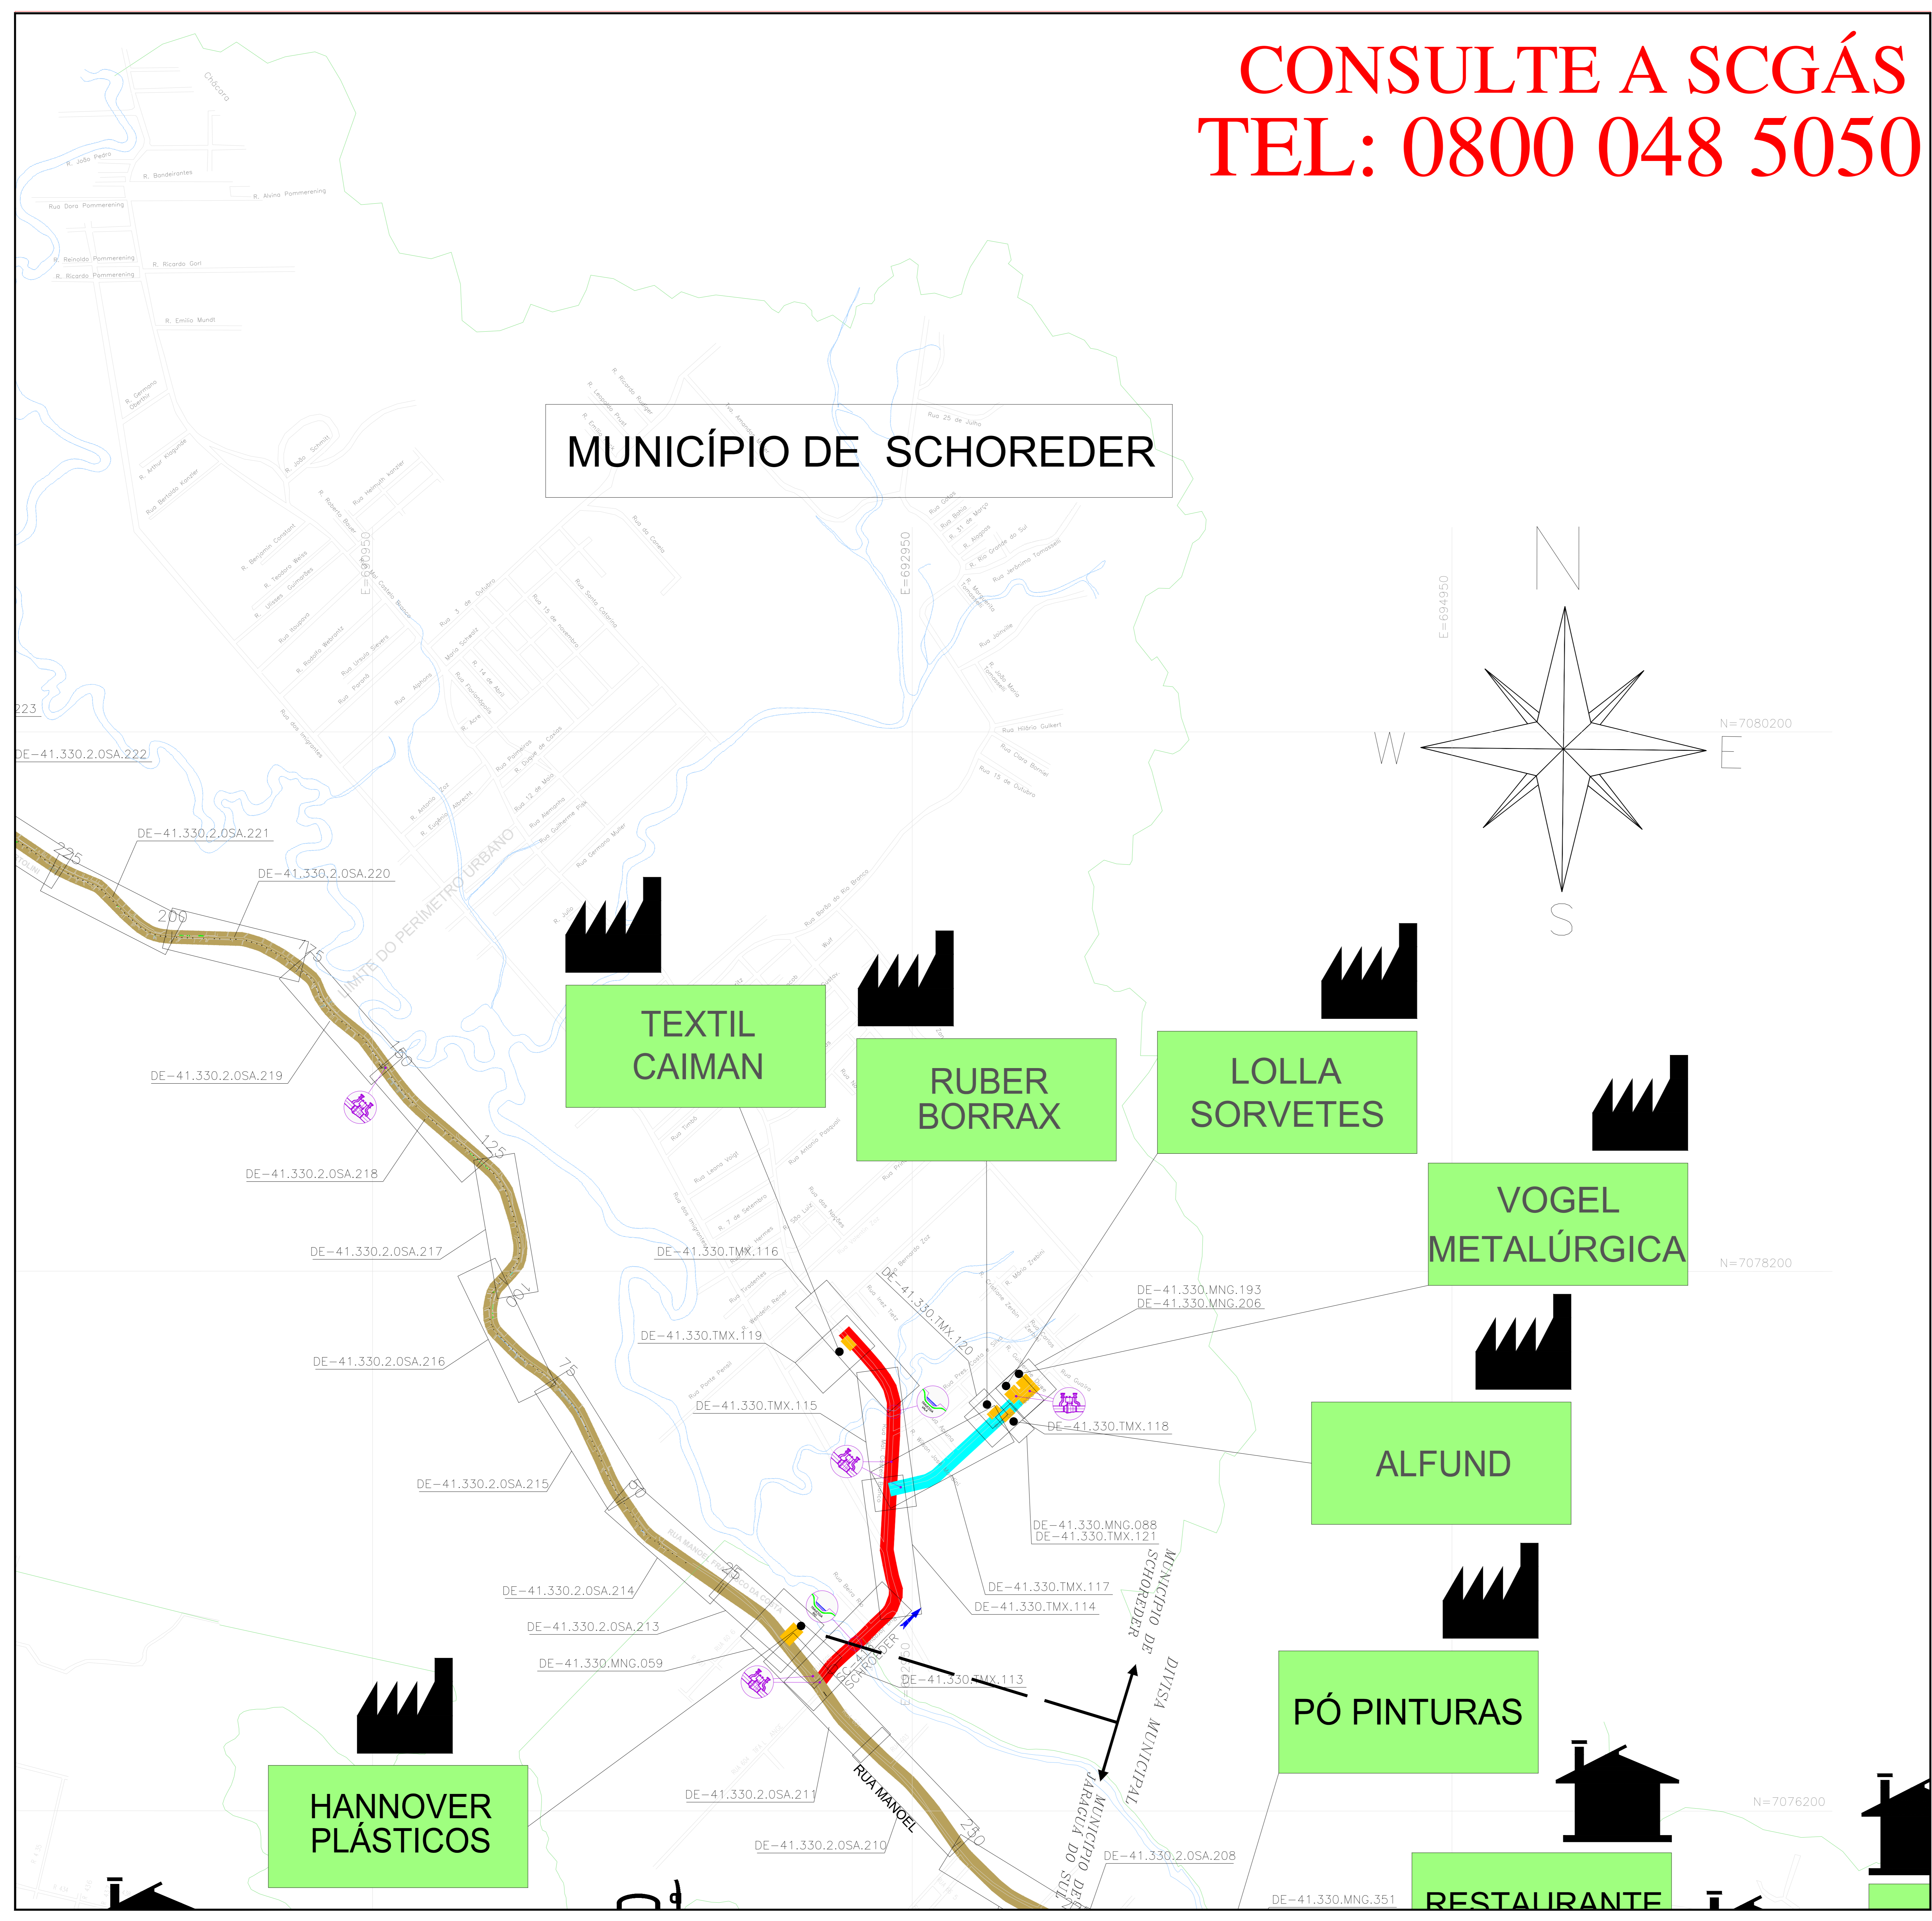

LEGENDA

- CLIENTE
- CLIENTE LIGADO
- CLIENTE NÃO CONSUMINDO
- CLIENTE INDUSTRIAL
- CLIENTE COMERCIAL / RESIDENCIAL
- CLIENTE VEICULAR
- ESTACIONAMENTO DE CUSTÓDIA
- ESTACIONAMENTO DE REDUÇÃO DE PRESSÃO E MEDIÇÃO
- ESTACIONAMENTO DE REDUÇÃO DE PRESSÃO
- LANÇADOR / RECEPTOR PIG
- LEITO DE ANÓDOS
- ODORIZANTE
- VALVULA DE BLOQUEIO
- Nº AS BUILT DE REFERÊNCIA
- Nº PROJETO EXECUTIVO DE REFERÊNCIA
- CASO SÓLITO BOLA - BRASIL
- LIMITE DE MUNICÍPIO
- RIO
- LIMITE DA ÁREA URBANA
- LIMITE DE BARRIO
- LINHA DE ALTA TENSÃO
- FERROVIA
- VIA PAVIMENTADA
- VIA NÃO PAVIMENTADA
- RODOVIA PAVIMENTADA
- OBRA ESPECIAL
- CRUZAMENTO NÃO DESTINADO
- OBRA ESPECIAL
- POBTE
- OBRA ESPECIAL
- TRANSICÃO SUBTERRÂNEA
- OBRA ESPECIAL
- TRANSICÃO SUBTERRÂNEA
- OBRA ESPECIAL
- CASO SÓLITO
- OBRA ESPECIAL

TUBULAÇÃO PROJETADA

DIAMETRO	TUBULAÇÃO
12"	[Color]
10"	[Color]
8"	[Color]
6"	[Color]
4"	[Color]
3"	[Color]
2"	[Color]
PEAD 80 # 125mm	[Color]
PEAD 80 # 63mm	[Color]

TUBULAÇÃO IMPLANTADA

DIAMETRO	TUBULAÇÃO
12" (API 5L Gr B)	[Color]
10" (API 5L Gr B)	[Color]
8" (API 5L Gr B)	[Color]
6" (API 5L Gr B)	[Color]
4" (API 5L Gr B)	[Color]
3" (API 5L Gr B)	[Color]
2" (API 5L Gr B)	[Color]
125mm (PEAD 80)	[Color]
63mm (PEAD 80)	[Color]
32mm (PEAD 80)	[Color]

15	ATUALIZAÇÃO GERAL	27.05.24	M.A.W.	R.J.S.	F.F.M.
14	ATUALIZAÇÃO GERAL	09.03.20	M.A.W.	R.J.S.	F.F.M.
13	ATUALIZAÇÃO GERAL	27.11.20	M.A.W.	R.J.S.	F.F.M.
12	ATUALIZAÇÃO GERAL	10.04.20	M.A.W.	R.J.S.	F.F.M.
11	ATUALIZAÇÃO GERAL	25.11.24	M.A.W.	R.J.S.	F.F.M.
10	ATUALIZAÇÃO GERAL	31.05.24	M.A.W.	R.J.S.	F.F.M.
9	ATUALIZAÇÃO GERAL	14.02.24	A.E.E.	F.F.M.	S.B.S.
8	ATUALIZAÇÃO GERAL	22.02.23	A.E.E.	F.F.M.	S.B.S.
7	ATUALIZAÇÃO GERAL	28.09.22	A.E.E.	F.F.M.	S.B.S.
6	ATUALIZAÇÃO GERAL	05.06.22	A.E.E.	F.F.M.	S.B.S.
5	ATUALIZAÇÃO GERAL	27.09.21	A.E.E.	F.F.M.	S.B.S.
4	ATUALIZAÇÃO GERAL	19.04.21	A.E.E.	GEREN	C.M.P.
3	ATUALIZAÇÃO	21.12.20	A.D.F.	B.C.L.	M.A.P.
2	ATUALIZAÇÃO	01.07.19	M.F.P.	B.C.L.	M.A.P.
1	ATUALIZAÇÃO	27.04.17	L.C.P.	GEREN	C.M.P.
0	EMISSÃO ANUAL	23.06.09	L.C.P.	GEREN	C.M.P.
REV.	DESCRIÇÃO	DATA	POB	VERIF	APROV.

ESTE DOCUMENTO É DE PROPRIEDADE DA SCGÁS E NÃO PODE SER REPRODUZIDO OU USADO PARA QUALQUER FINALIDADE DIFERENTE DAQUELA PARA A QUAL ESTA SENDO FORNECIDO.

SCGÁS
COMPANHIA DE GÁS DE SANTA CATARINA

EMPRESA DE UTILIDADE PÚBLICA

REGIÃO/ÁREA: REGIÃO A

TÍTULO: ESTACIONAMENTO DE TRANSFERÊNCIA DE CUSTÓDIA 02 PLANTA CHAVE DO MUNICÍPIO DE SCHOREDER

PROJ: SCGÁS DES: Leonardo Coelho VERIF: GEREN APROV: C.M.P.

DATA: 23/06/09 ESC: S/E FOLHA: 01/01

Nº SCGÁS: DE-41.330.SCG.648 REV: 15