


ESTAÇÃO DE TRANSFERÊNCIA DE CUSTÓDIA - 05 MUNICÍPIOS DE TIJUCAS

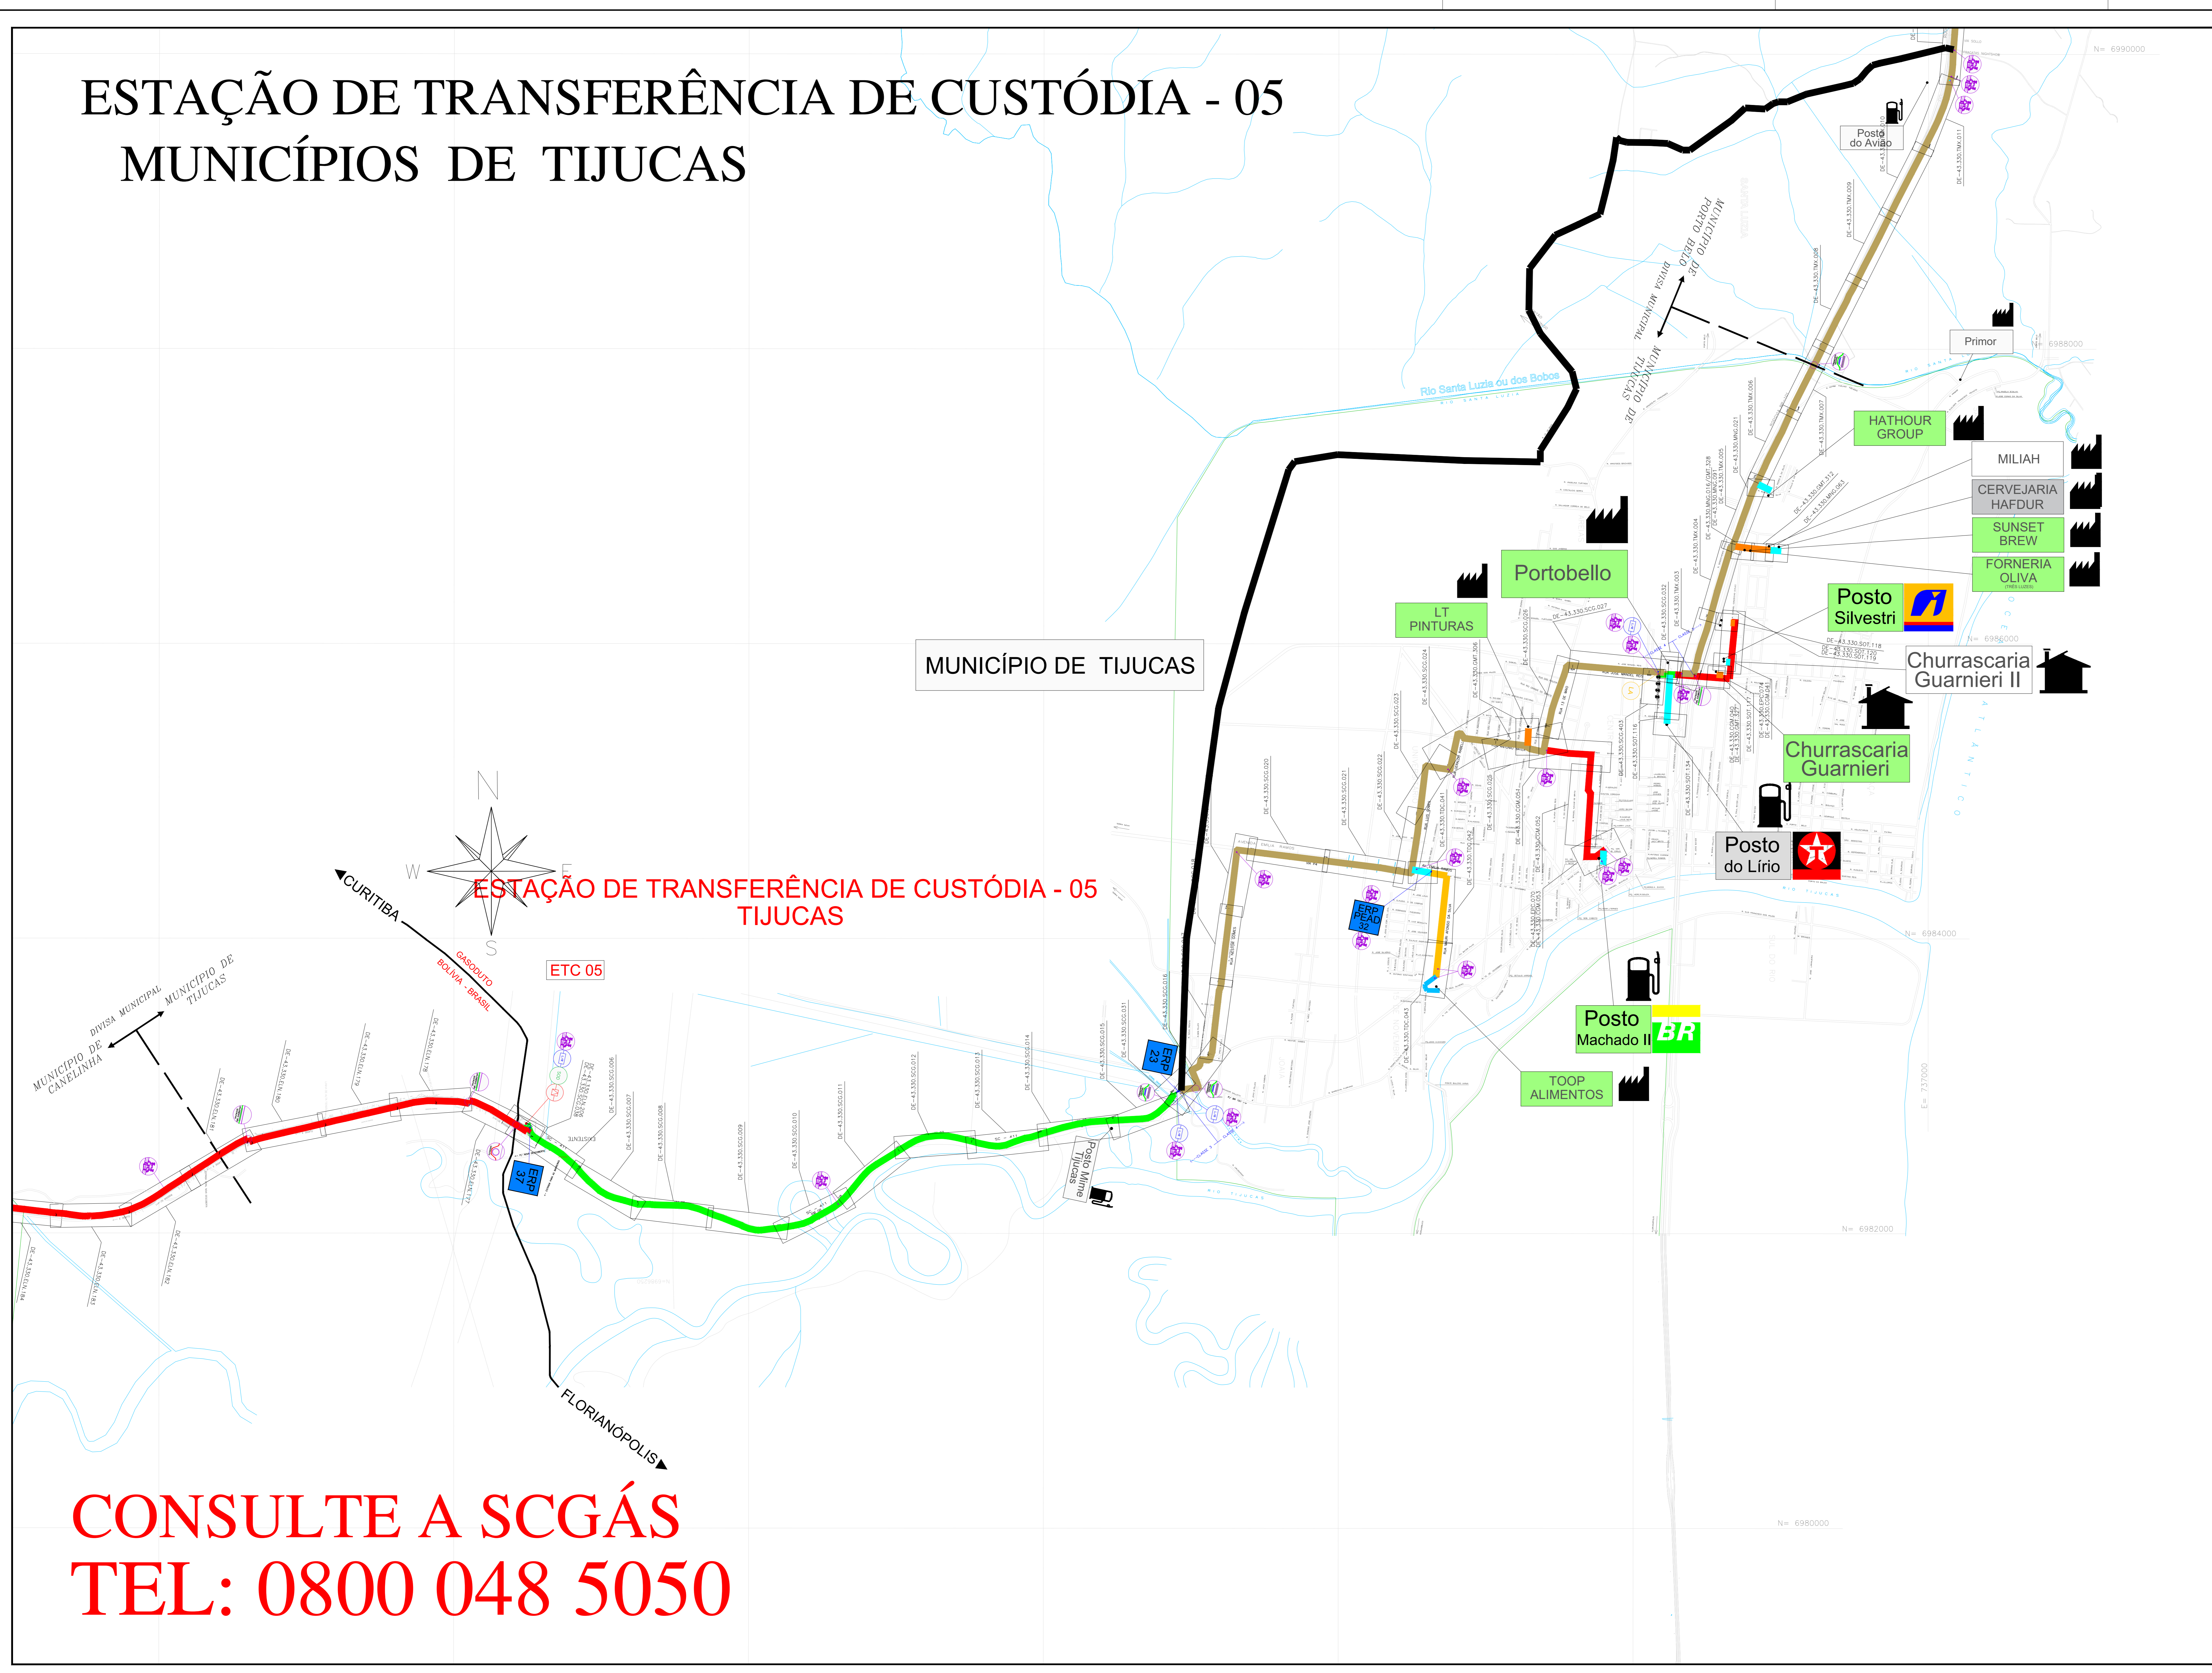

ESTAÇÃO DE TRANSFERÊNCIA DE CUSTÓDIA - 05
TIJUCAS

**CONSULTE A SCGÁS
TEL: 0800 048 5050**

LEGENDA

- CLIENTE LIGADO
- CLIENTE
- CLIENTE INDUSTRIAL
- CLIENTE COMERCIAL / RESIDENCIAL
- CLIENTE VEICULAR
- ESTAÇÃO DE TRANSFERÊNCIA DE CUSTÓDIA
- ESTAÇÃO DE REDUÇÃO DE PRESSÃO E MEDIÇÃO
- ESTAÇÃO DE REDUÇÃO DE PRESSÃO
- LANÇADOR / RECEBEDOR FOG
- LETEO DE ANÓDOS
- COORDINANTE
- VÁLVULA DE BLOQUEIO
- N° AS BUILT DE REFERÊNCIA
- N° PROJETO EXECUTIVO DE REFERÊNCIA
- GASEDUTO BOLIVA - BRASIL
- LIMITE DE MUNICÍPIO
- RIO
- LIMITE DA ÁREA URBANA
- LIMITE DE BARRIO
- LINHA DE ALTA TENSÃO
- FERROVIA
- VIA PARALELA
- VIA NÃO PARALELA
- RODOVIA PARALELA
- OBRA ESPECIAL
- OBRA ESPECIAL
- OBRA ESPECIAL
- OBRA ESPECIAL
- OBRA ESPECIAL
- OBRA ESPECIAL

TUBULAÇÃO PROJETADA	
DIÂMETRO	TUBULAÇÃO
12"	
10"	
8"	
6"	
4"	
3"	
2"	
PEAD 80 # 125mm	
PEAD 80 # 65mm	

TUBULAÇÃO IMPLANTADA	
DIÂMETRO	TUBULAÇÃO
12" (API SL GR B)	
10" (API SL GR B)	
8" (API SL GR B)	
6" (API SL GR B)	
4" (API SL GR B)	
3" (API SL GR B)	
2" (API SL GR B)	
125mm (PEAD 80)	
65mm (PEAD 80)	
32mm (PEAD 80)	

16	ATUALIZAÇÃO GERAL	27/05/20	M.A.R.	R.J.S.	F.F.M.
15	ATUALIZAÇÃO GERAL	06/03/20	M.A.R.	R.J.S.	F.F.M.
14	ATUALIZAÇÃO GERAL	27/11/20	M.A.R.	R.J.S.	F.F.M.
13	ATUALIZAÇÃO GERAL	10/04/20	M.A.R.	R.J.S.	F.F.M.
12	ATUALIZAÇÃO GERAL	26/11/19	M.A.R.	R.J.S.	F.F.M.
11	ATUALIZAÇÃO GERAL	07/08/19	M.A.R.	R.J.S.	F.F.M.
10	ATUALIZAÇÃO GERAL	14/02/19	A.E.E.	F.F.M.	S.B.S.
9	ATUALIZAÇÃO GERAL	22/02/19	A.E.E.	F.F.M.	S.B.S.
8	ATUALIZAÇÃO GERAL	26/03/19	A.E.E.	F.F.M.	S.B.S.
7	ATUALIZAÇÃO GERAL	05/02/19	A.E.E.	F.F.M.	S.B.S.
6	ATUALIZAÇÃO GERAL	27/01/19	A.E.E.	F.F.M.	S.B.S.
5	ATUALIZAÇÃO GERAL	27/08/17	A.E.E.	F.F.M.	S.B.S.
4	ATUALIZAÇÃO GERAL	19/04/17	A.E.E.	GEREN.	C.M.P.
3	ATUALIZAÇÃO	21/12/20	A.D.F.	B.C.L.	M.A.P.
2	ATUALIZAÇÃO	03/04/16	M.F.P.	B.C.L.	M.A.P.
1	ATUALIZAÇÃO	02/05/17	L.C.P.	GEREN.	C.M.P.
0	EMISSÃO INICIAL	23/06/09	L.C.P.	GEREN.	C.M.P.
REV.	DESCRIÇÃO	DATA	PGM.	VERIF.	APROV.

ESTE DOCUMENTO É DE PROPRIEDADE DA SCGÁS E NÃO PODE SER REPRODUZIDO OU USADO PARA QUALQUER FINALIDADE SEM O CONSENTIMENTO DA SCGÁS. ESTA É UMA COPIA FOTOCOPIADA.

SCGÁS
Sociedade de Gás de Santa Catarina

EMPREENHAMENTO: REDE DE DISTRIBUIÇÃO DE GÁS NATURAL
REGIÃO/ÁREA: REGIÃO C

TÍTULO: ESTAÇÃO DE TRANSFERÊNCIA DE CUSTÓDIA 05
PLANTA CHAVE DO MUNICÍPIO DE TIJUCAS

PROJ.: SCGÁS DES.: Lenandra Coelho GEREN.: C.M.P.
DATA: 23/06/09 ESC.: S/E FOLHA: 01/01
Nº: SCGÁS DE-43.330.SCG.515