


ESTAÇÃO DE TRANSFERÊNCIA DE CUSTÓDIA - 03 MUNICÍPIO DE TIMBÓ

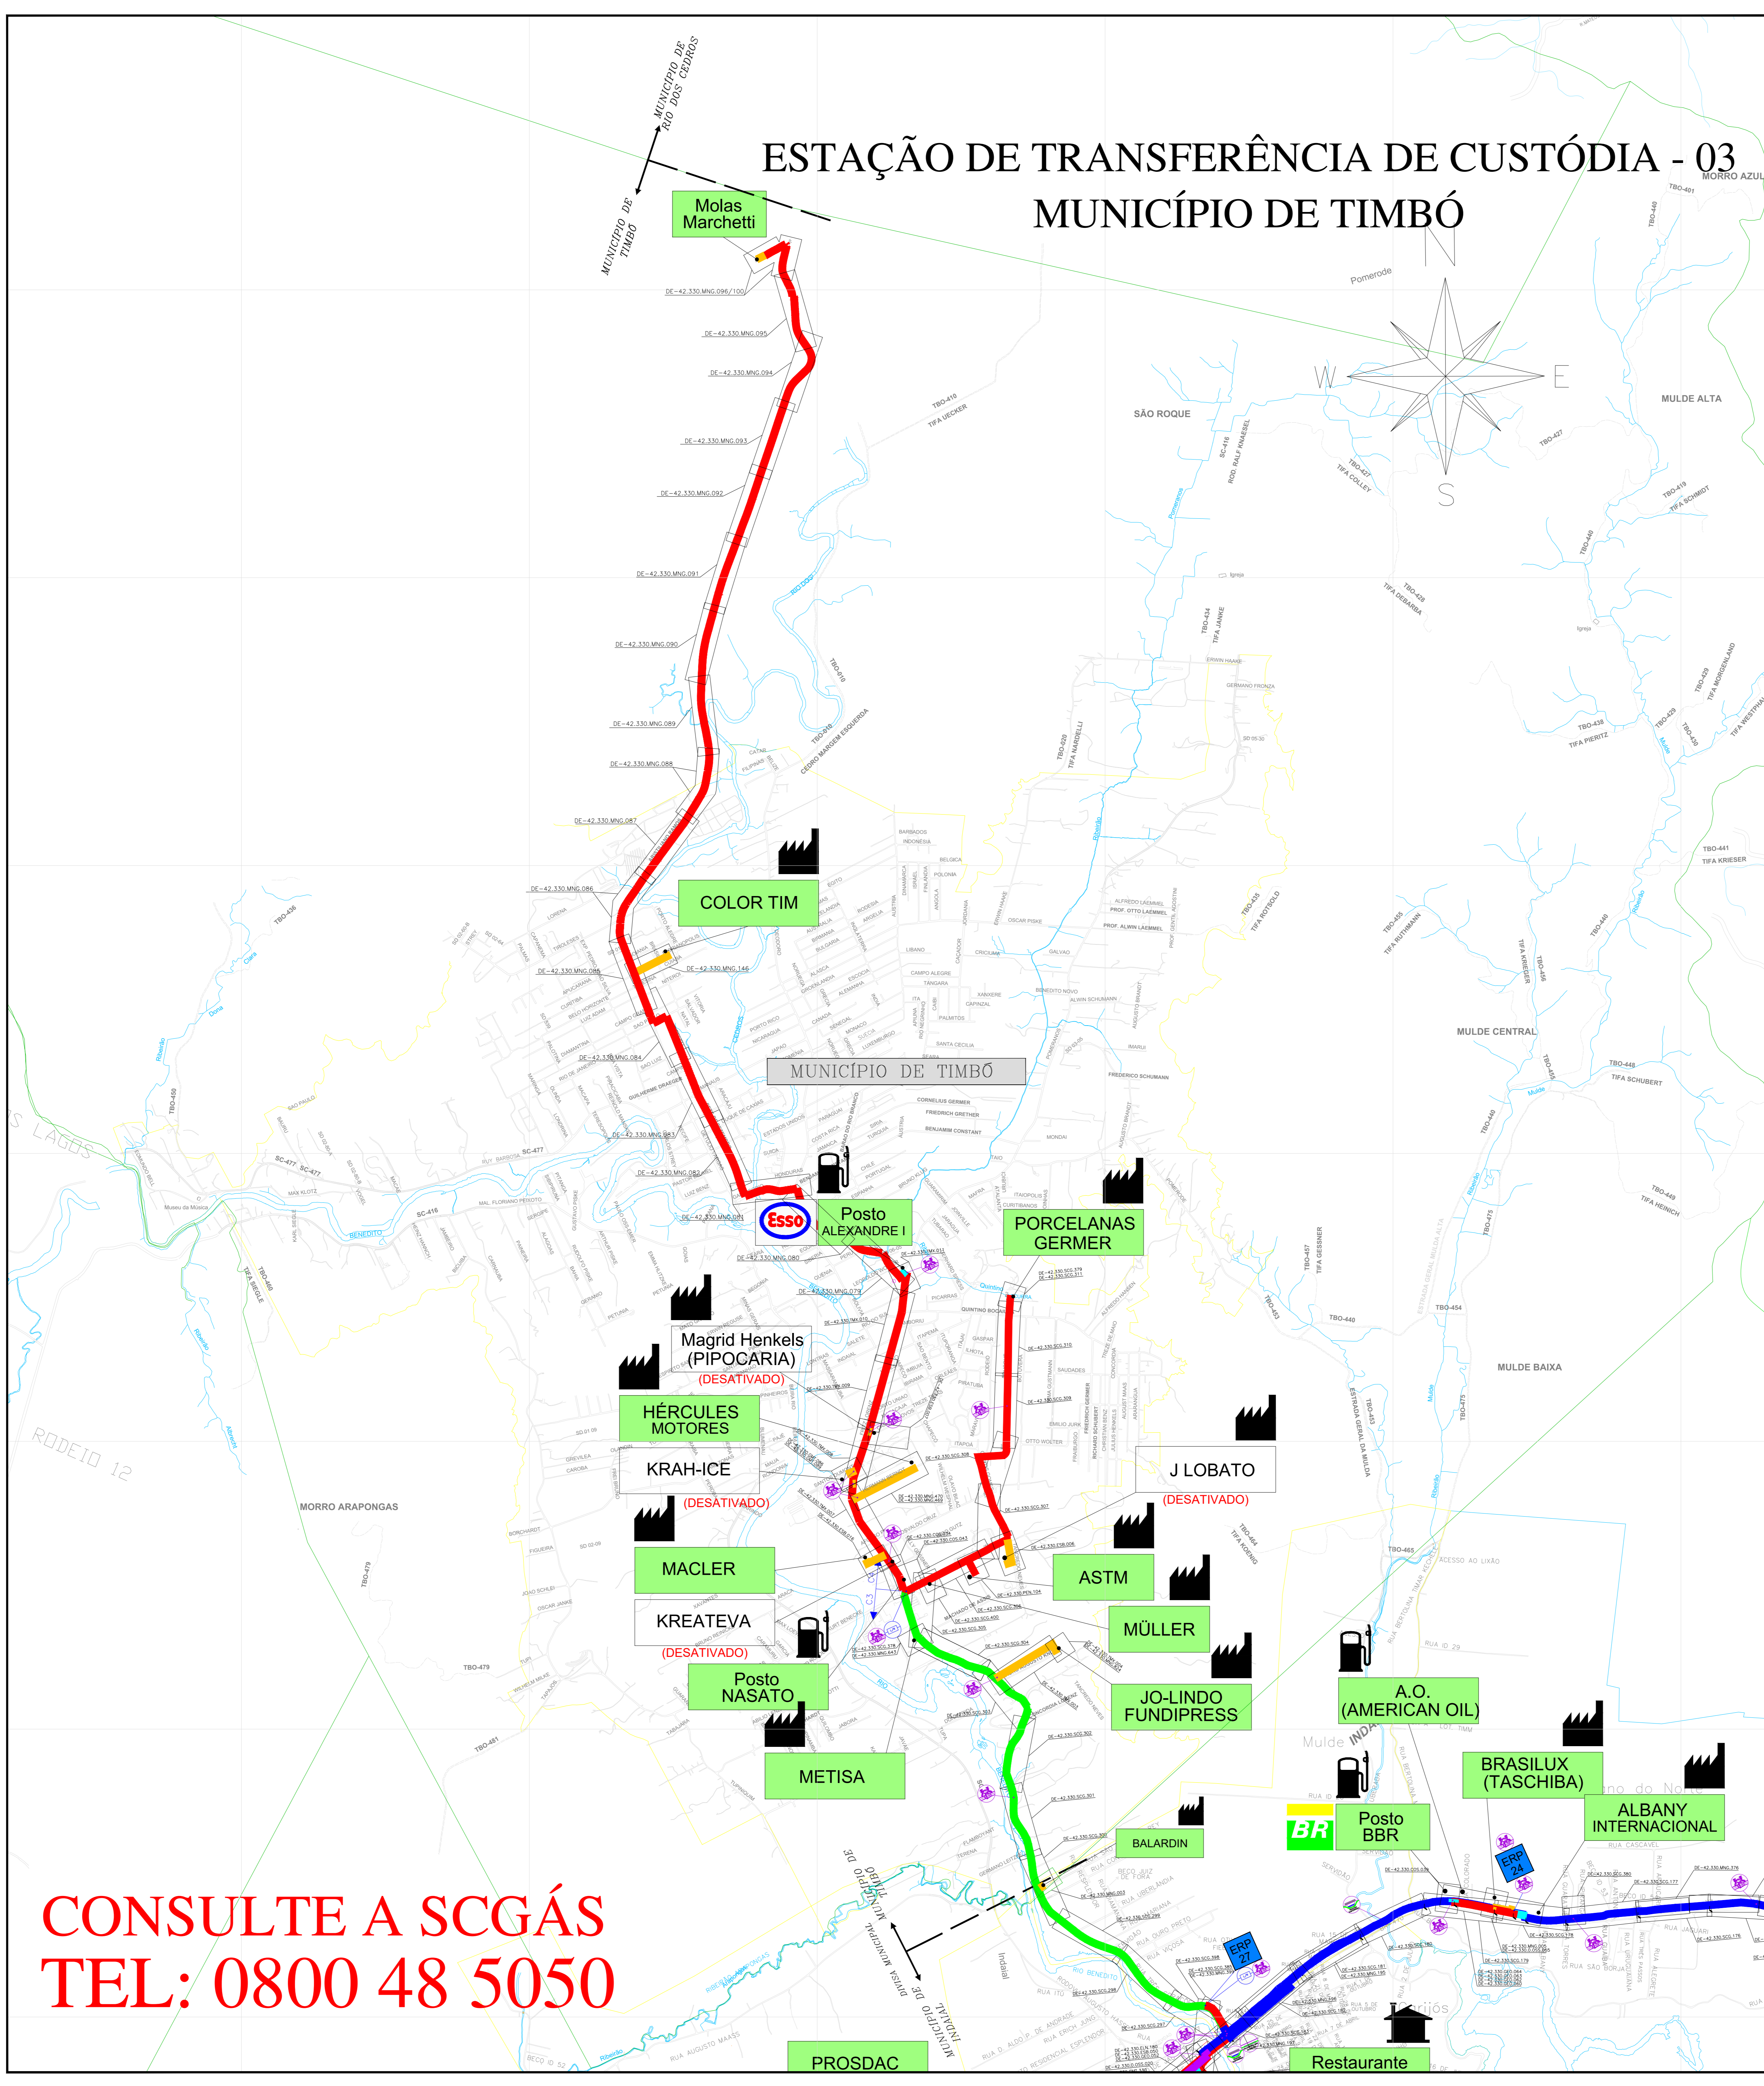

**CONSULTE A SCGÁS
TEL: 0800 48 5050**

LEGENDA

	CLIENTE USADO
	CLIENTE NÃO CONSUMIDOR
	CLIENTE INDUSTRIAL
	CLIENTE COMERCIAL / RESIDENCIAL
	CLIENTE VEICULAR
	ESTAÇÃO DE TRANSFERÊNCIA DE CUSTÓDIA
	ESTAÇÃO DE REDUÇÃO DE PRESSÃO E MEDIÇÃO
	ESTAÇÃO DE REDUÇÃO DE PRESSÃO
	LANÇADOR / RECEBEDOR PIG
	LEITO DE ANDOS
	COORDINANTE
	VALVULA DE BLOQUEIO
	M AS BUILT DE REFERÊNCIA
	Nº PROJETO EXECUTIVO DE REFERÊNCIA
	CASO DOUTO BOLÍVIA - BRASIL
	LIMITE DE MUNICÍPIO
	RIO
	LIMITE DA ÁREA URBANA
	LIMITE DE BARRIO
	LINHA DE ALTA TENSÃO
	FERROVIA
	VIA PAVIMENTADA
	VIA NÃO PAVIMENTADA
	RODOVIA PAVIMENTADA
	OBRA ESPECIAL
	CRUZAMENTO NÃO DESCRITIVO
	OBRA ESPECIAL
	PONTE
	OBRA ESPECIAL
	TRAVESSIA SUBTERRÂNEA
	OBRA ESPECIAL
	TRAVESSIA SUBTERRÂNEA
	OBRA ESPECIAL

TUBULAÇÃO PROJETADA

DIÂMETRO	TUBULAÇÃO
φ 12"	
φ 10"	
φ 8"	
φ 6"	
φ 4"	
φ 3"	
φ 2"	
PEAD 80 φ 125mm	
PEAD 80 φ 63mm	

TUBULAÇÃO IMPLANTADA

DIÂMETRO	TUBULAÇÃO
# 12" (API SL Gr B)	
# 10" (API SL Gr B)	
# 8" (API SL Gr B)	
# 6" (API SL Gr B)	
# 4" (API SL Gr B)	
# 3" (API SL Gr B)	
# 2" (API SL Gr B)	
# 125mm (PEAD 80)	
# 63mm (PEAD 80)	
# 32mm (PEAD 80)	

15	ATUALIZAÇÃO GERAL	27.05.20	M.A.W.	R.J.S.	F.F.M.
14	ATUALIZAÇÃO GERAL	19.03.20	M.A.W.	R.J.S.	F.F.M.
13	ATUALIZAÇÃO GERAL	27.11.20	M.A.W.	R.J.S.	F.F.M.
12	ATUALIZAÇÃO GERAL	10.04.20	M.A.W.	R.J.S.	F.F.M.
11	ATUALIZAÇÃO GERAL	25.11.19	M.A.W.	R.J.S.	F.F.M.
10	ATUALIZAÇÃO GERAL	31.05.19	M.A.W.	R.J.S.	F.F.M.
9	ATUALIZAÇÃO GERAL	14.02.19	A.E.E.	F.F.M.	S.B.S.
8	ATUALIZAÇÃO GERAL	18.04.18	A.E.E.	F.F.M.	S.B.S.
7	ATUALIZAÇÃO GERAL	12.09.18	A.E.E.	F.F.P.C.	S.B.S.
6	ATUALIZAÇÃO GERAL	05.05.18	A.E.E.	F.F.P.C.	S.B.S.
5	ATUALIZAÇÃO GERAL	27.09.17	A.E.E.	F.F.P.C.	S.B.S.
4	ATUALIZAÇÃO GERAL	19.04.17	A.E.E.	GEREN.	C.M.A.P.
3	ATUALIZAÇÃO	21.12.16	A.D.P.	B.C.L.	M.A.P.
2	ATUALIZAÇÃO	03.04.16	M.F.P.	B.C.L.	M.A.P.
1	ATUALIZAÇÃO	02.05.15	L.C.P.	GEREN.	C.M.A.P.
0	EMISSÃO INICIAL	23.06.09	L.C.P.	GEREN.	C.M.A.P.
REV.	DESCRIÇÃO	DATA	POB	VERIF	APROV

ESTE DOCUMENTO É DE PROPRIEDADE DA SIGAS, E NÃO PODE SER REPRODUZIDO OU USADO PARA QUALQUER FINALIDADE DIFERENTE DAQUELA PARA A QUAL ESTE FOI FORNECIDO.

EMPRESAMENTO: REDE DE DISTRIBUIÇÃO DE GÁS NATURAL
REGIÃO/ÁREA: REGIÃO B
TÍTULO: ESTAÇÃO DE TRANSFERÊNCIA DE CUSTÓDIA 03 PLANTA CHAVE DO MUNICÍPIO DE TIMBÓ

PROJ.	DES.	VERIF.	APROV.
SCGÁS	Leonardo Coelho	GEREN	C.M.P.
DATA:	ESC:	S/E	Folha:
23/06/09			01/01
Nº SIGAS:	REV:		
DE-42.330.SCG.522			15