


ESTAÇÃO DE TRANSFERÊNCIA DE CUSTÓDIA - 07  
MUNICÍPIO DE TREZE DE MAIO

MUNICÍPIO TREZE DE MAIO

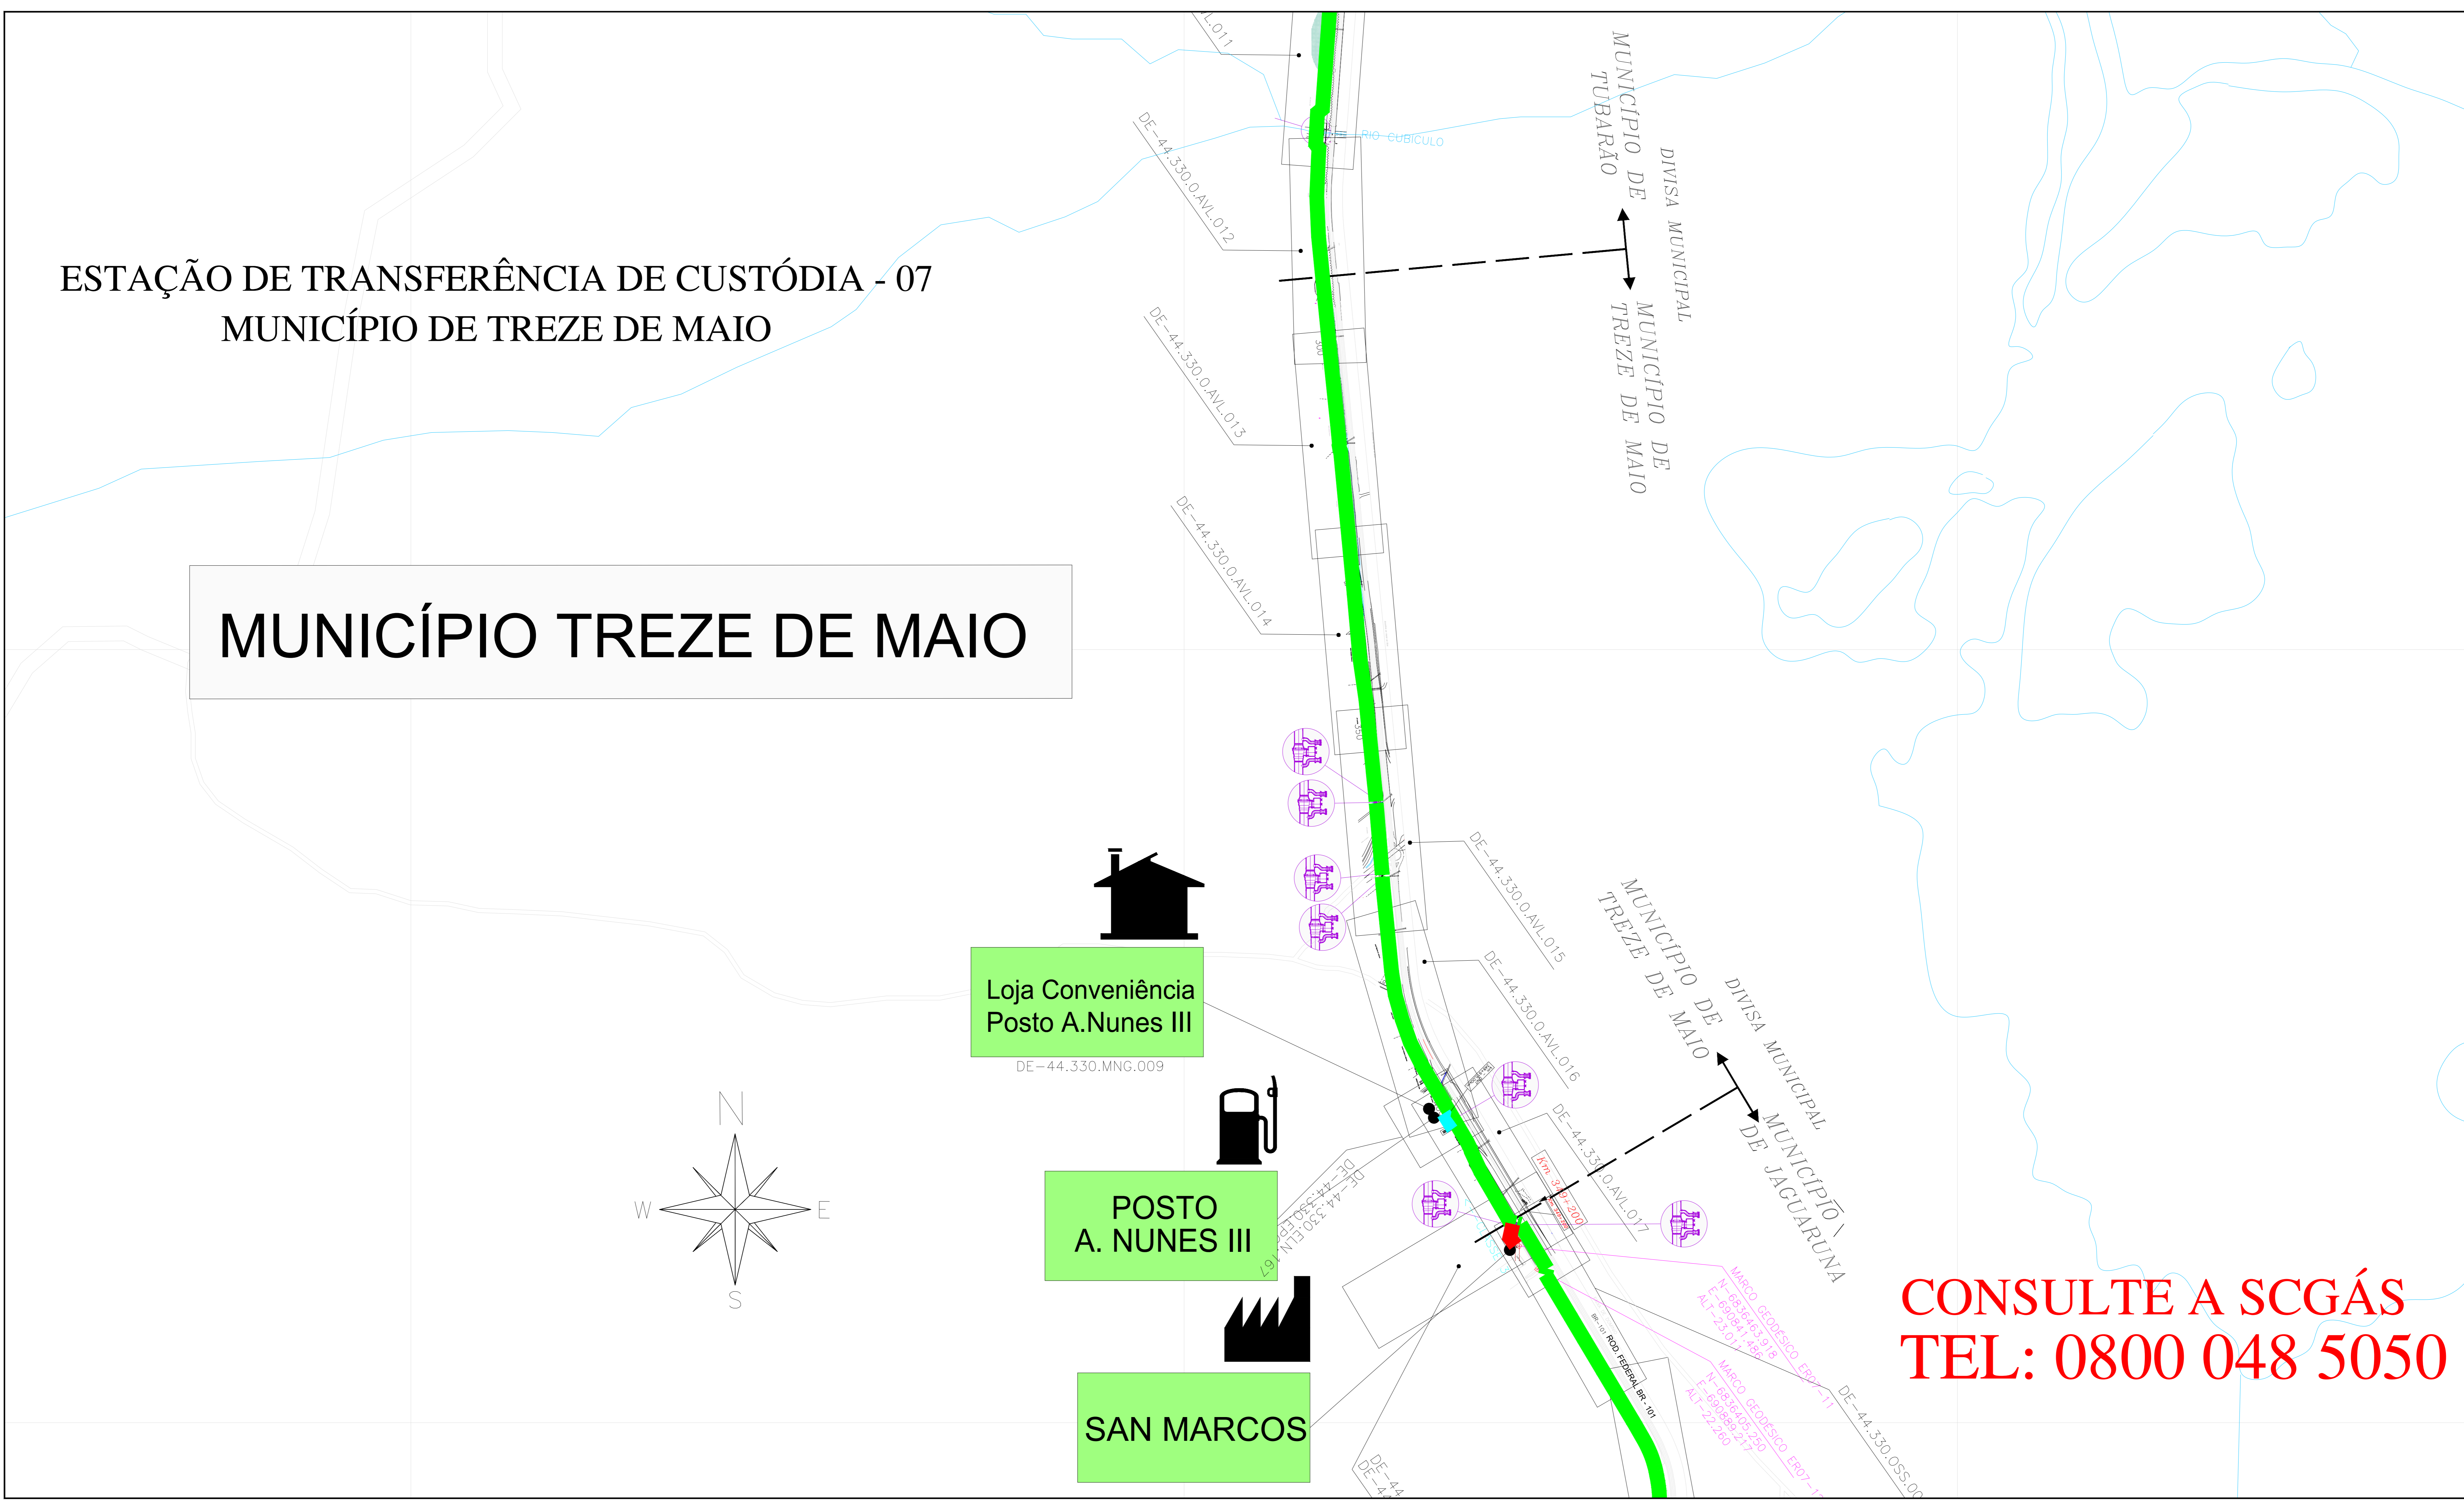

**CONSULTE A SCGÁS  
TEL: 0800 048 5050**

**LEGENDA**

- CLIENTE USADO
- CLIENTE NÃO CONSUMINDO
- CLIENTE INDUSTRIAL
- CLIENTE COMERCIAL / RESIDENCIAL
- CLIENTE VEICULAR
- ESTAÇÃO DE TRANSFERÊNCIA DE CUSTÓDIA
- ESTAÇÃO DE REDUÇÃO DE PRESSÃO E MEDIÇÃO
- ESTAÇÃO DE REDUÇÃO DE PRESSÃO
- LANÇADOR / RECEBEDOR PIG
- LETEIO DE ANOSOS
- ODOORIZANTE
- VALVULA DE BLOQUEIO
- N° AS BALT DE REFERÊNCIA
- N° PROJETO EXECUTIVO DE REFERÊNCIA
- GASDUTO BOLIVA - BRASIL
- LIMITE DE MUNICIPIO
- RIO
- LIMITE DA AREA URBANA
- LIMITE DE BARRIO
- LINHA DE ALTA TENSÃO
- FERROVIA
- VIA PAVIMENTADA
- VIA NÃO PAVIMENTADA
- RODOVIA PAVIMENTADA
- OBRA ESPECIAL
- OBRA ESPECIAL
- OBRA ESPECIAL
- OBRA ESPECIAL
- OBRA ESPECIAL
- OBRA ESPECIAL

**TUBULAÇÃO IMPLANTADA**

DIAMETRO	TUBULAÇÃO
φ 12" (APR. SL. GR. B)	[Green line]
φ 10" (APR. SL. GR. B)	[Blue line]
φ 8" (APR. SL. GR. B)	[Yellow line]
φ 6" (APR. SL. GR. B)	[Red line]
φ 4" (APR. SL. GR. B)	[Pink line]
φ 3" (APR. SL. GR. B)	[Light blue line]
φ 2" (APR. SL. GR. B)	[Light green line]
φ 125mm (EPHAD. B0)	[Light blue line]
φ 83mm (EPHAD. B0)	[Light green line]
φ 52mm (EPHAD. B0)	[Light blue line]

15	ATUALIZAÇÃO GERAL	07.05.24	M.A.B./J.S.	F.F.M.	
14	ATUALIZAÇÃO GERAL	09.03.24	M.A.B./J.S.	F.F.M.	
13	ATUALIZAÇÃO GERAL	27.11.23	M.A.B./J.S.	F.F.M.	
12	ATUALIZAÇÃO GERAL	10.04.23	M.A.B./J.S.	F.F.M.	
11	ATUALIZAÇÃO GERAL	25.11.24	M.A.B./J.S.	F.F.M.	
10	ATUALIZAÇÃO GERAL	31.05.24	M.A.B./J.S.	F.F.M.	
9	ATUALIZAÇÃO GERAL	14.03.24	A.E.E./F.F.M.	S.B.S.	
8	ATUALIZAÇÃO GERAL	02.04.23	A.E.E./F.F.M.	S.B.S.	
7	ATUALIZAÇÃO GERAL	13.09.22	A.E.E./F.F.C.	S.B.S.	
6	ATUALIZAÇÃO GERAL	06.05.22	A.E.E./F.F.C.	S.B.S.	
5	ATUALIZAÇÃO GERAL	07.01.22	A.E.E./F.F.C.	S.B.S.	
4	ATUALIZAÇÃO GERAL	27.09.21	A.E.E./F.F.C.	S.B.S.	
3	ATUALIZAÇÃO GERAL	19.04.21	A.E.E./GREN.	C.M.F.	
2	ATUALIZAÇÃO	01.12.20	A.D.P./B.C.L.	M.A.P.	
1	ATUALIZAÇÃO	05.06.19	M.F.P./B.C.L.	M.A.P.	
0	EMISSÃO MECAN.	27.11.07	L.C.P./GREN.	C.M.F.	
REV.	DESCRIÇÃO	DATA	POR	REF.	APROV.

ESTE DOCUMENTO É DE PROPRIEDADE DA SCGÁS, E NÃO PODE SER REPRODUZIDO OU USADO PARA QUALQUER FIM ALÉM DO QUE FORNECIDO PARA A QUAL ESTÁ SENDO FORNECIDO.

**SCGÁS**  
Distribuição de Gás Natural

EMPRESAMENTO: REDE DE DISTRIBUIÇÃO DE GÁS NATURAL  
REGIÃO/ÁREA: REGIÃO D

TÍTULO: ESTAÇÃO DE TRANSFERÊNCIA DE CUSTÓDIA - 07  
PLANTA CHAVE DO MUNICÍPIO DE TREZE DE MAIO

PROJ.	DES.	VERIF.	APROV.	C.M.P.
SCGÁS	LEANDRO COELHO	GEREN		

DATA: 27/11/07  
ESC: S/E  
FOLHA: 1/1  
REV: DE-44.330.SCG.530